




Oppriss
Ikke i målestokk

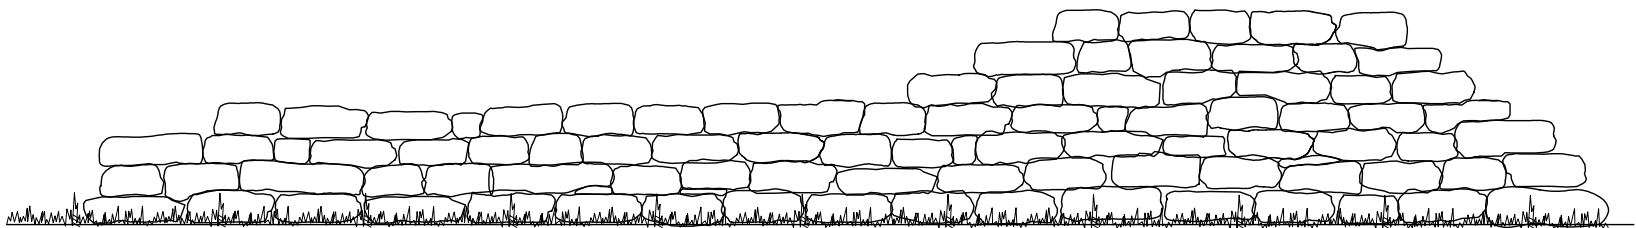

Skjæring
1:50

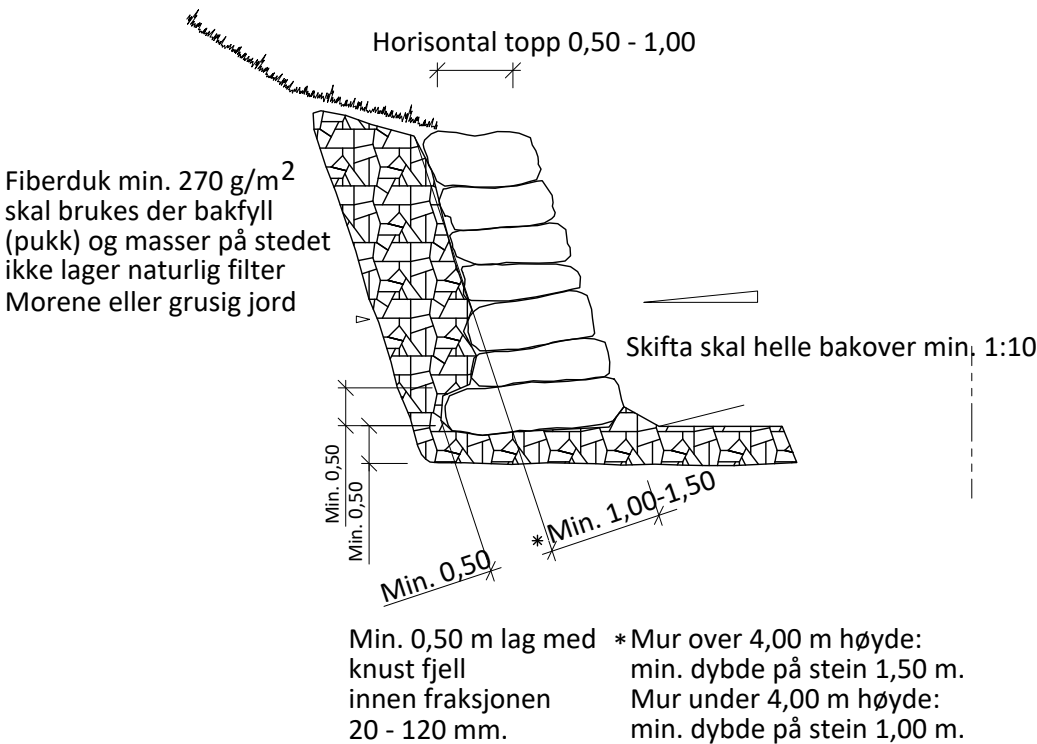

Fylling
1:50

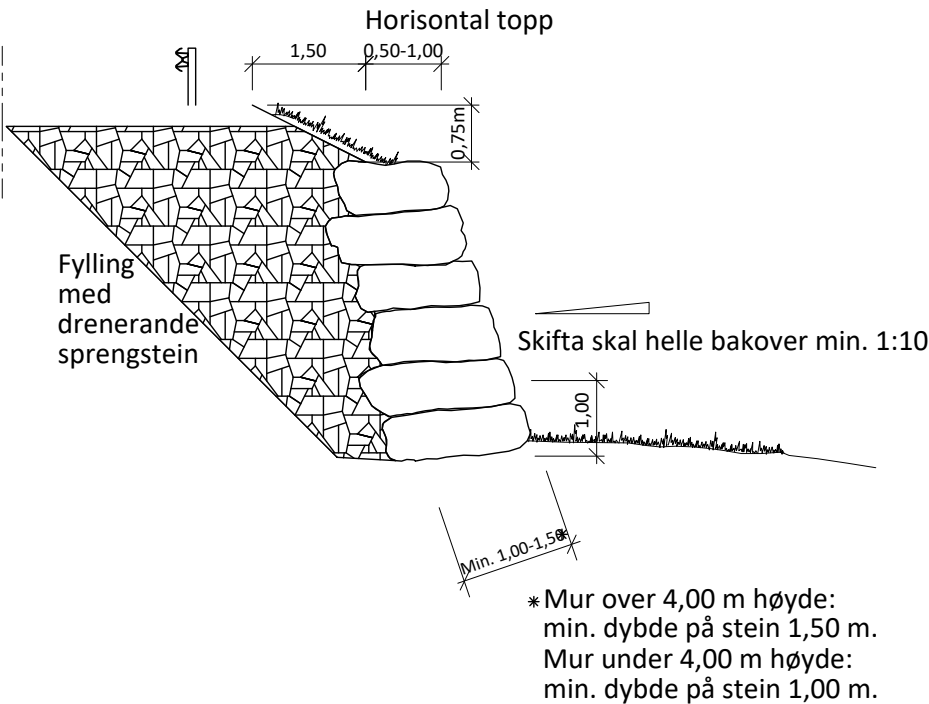

Avvik fra planlagt murfront sett normalt på denne, skal ikke overstige 100 mm. Enkelte ujevne steiner utover dette kan aksepteres.

Dersom ikke annet er avtalt, skal steinen legges i forbandt der langsgående fuger følger linjepålegget på vegen. Ved større stigning skal fugene være vannrette. Fugene skal ha minst mulig hulrom og ikke fylles med mindre stein som ikke har teknisk funksjon i muren. Ferdig mur skal ha størst stein i bunn og ellers god fordeling av blokkstørrelse med god forbandt og fortanning.

Murender og murtopp skal ha jevne overganger mot sideterrenget.

Ved endringer i utførelse, må dette avtales på forhånd.
Statens vegvesen handbok 182 skal brukes som rettleddning for muringen.
Totalstabilitet skal sjekkes.

I telefarlege masser skal det graves ut til frostsikker dybde. Dvs. slik at tykkelse på mur og bakfyll tilsammen blir min. 2,50 m. For murfundament bør det i slike masser graves min. 1,00 m under bunnsteinen.

I løsmasse skal bunnsteinen graves ned min. 1,00m under opprinnelig terreng, eller til frostfri dybde i telefarlige masser. Størst stein i fundament/bunn. I stabil ur eller mot fjell må bunnsteinen få godt opplegg. Eventuelt må det sprenges fot. Der det må sprengjes murfot, må denne ha en bredde på min. 3,00m dersom murhøyden er under 4,00m. Dersom murhøgden er over 4,00m må murfoten ha en bredde på min. 4,00m.

B					
A					
Revisjon	Revisjonen gjelder	Utarb	Kontr	Godkjent	Rev. dato
				Tegningsdato	01.05.2026
				Bestiller	Utbygging
				Produsert for	TFK
				Produsert av	TFK-SAMF-VU
				Prosjektnummer	i5322401
				Prosjektfasenummer	i5322401_k
				Arkivreferanse	
				Målestokk A3-format	1:50
				Koordinatsystem	NTM9/NN2000
				Tegningsnummer / revisjonsbokstav	J005