


DETALJ TRAFIKKØY MED SMÅGATESTEIN

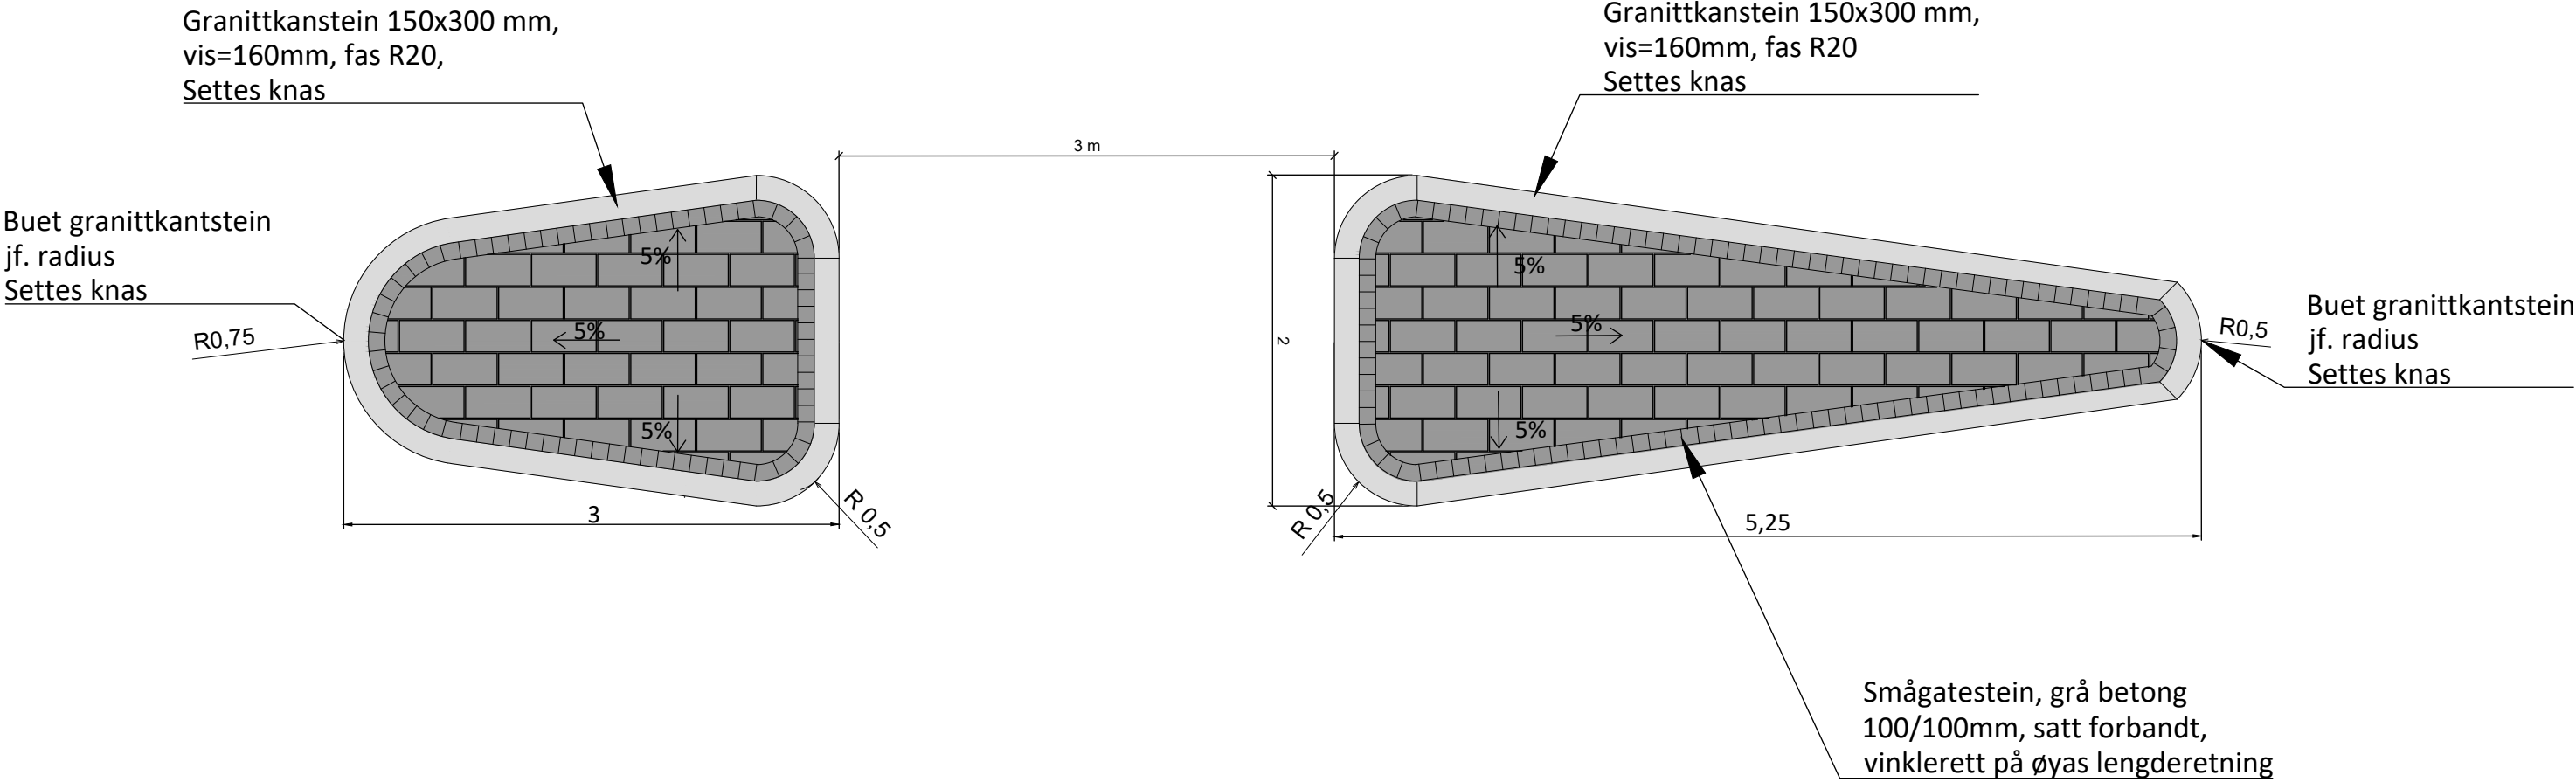

B					
A					
Revisjon	Revisjonen gjelder	Utarb	Kontr	Godkjent	Rev. dato
		Tegningsdato 01.05.2026			
		Bestiller Utbygging			
		Produsert for TFK			
		Produsert av TFK-SAMF-VU			
		Prosjektnummer i5322401			
		Prosjektfasenummer i5322401_k			
		Arkivreferanse			
		Målestokk A3-format 1:20			
Konkurransegrunnlag		Koordinatsystem NTM9/NN2000			
Utarbeidet av	Kontrollert av	Godkjent av	Konsulentarkiv	Tegningsnummer /	
crival	tompau	TSC		revisjonsbokstav	
				J106	