


Avslutning rekkverk ved driftsavjørsel
Utsving 1,0 m

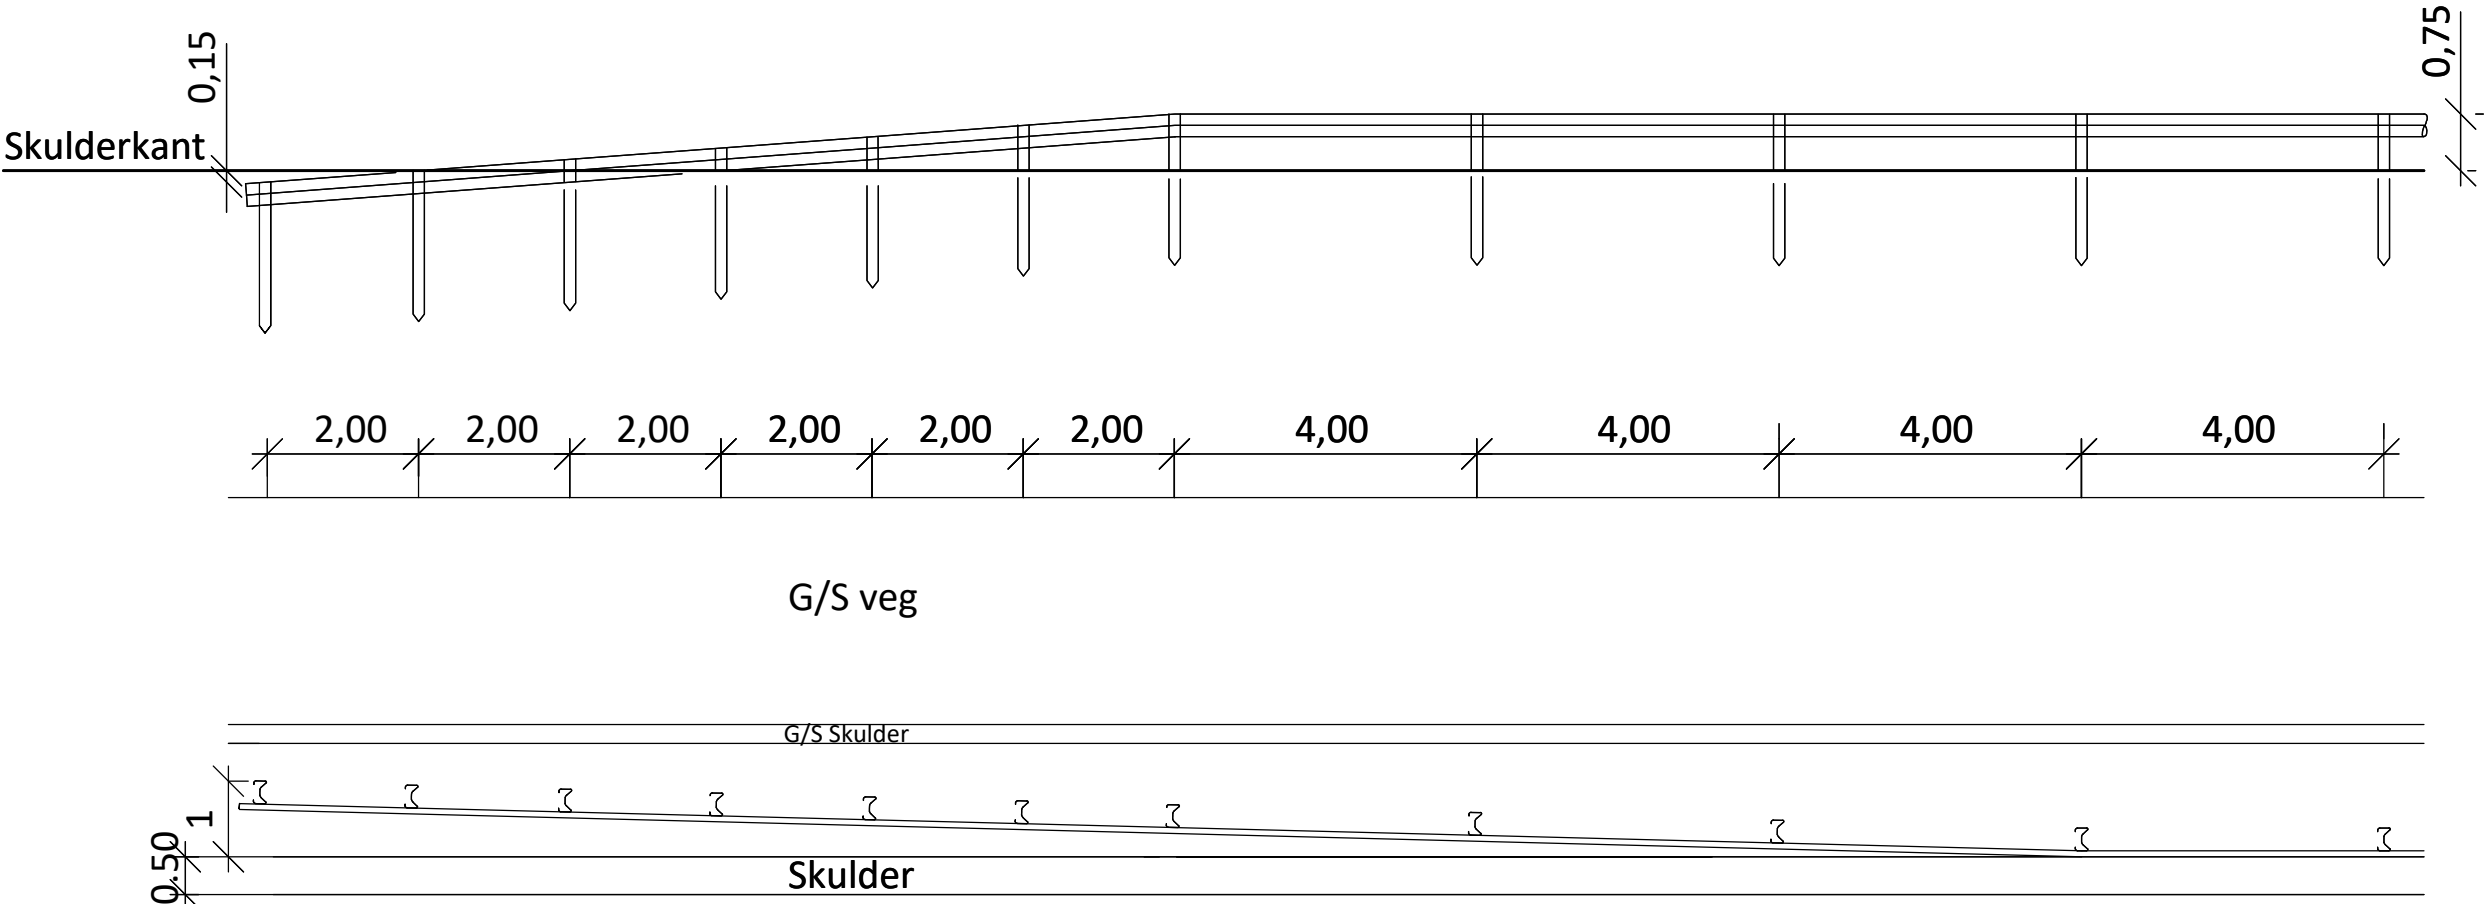

Rekkverk parallelt med profillinjen (normalstilling).

Beskrivelse: Rekkverket skal svinges ut 0,5 til 1,0 m over nedføringslengden
Videre anbefales det å svinge rekkverket ut 0,5 til 1,0 m før nedføringslengden.

B					
A					
Revisjon	Revisjonen gjelder	Utarb	Kontr	Godkjent	Rev. dato
 Fv3282 Hoppestadvegen Petersborg - Venstøpbakken Rekkverksavslutning		Tegningsdato	01.05.2026		
		Bestiller	Utbygging		
		Produsert for	TFK		
		Produsert av	TFK-SAMF-VU		
		Prosjektnummer	i5322401		
		Prosjektfasenummer	i5322401_k		
		Arkivreferanse			
		Målestokk A1-format	1:50		
Konkurransegrunnlag		Koordinatsystem	NTM9/NN2000		
Utarbeidet av	Kontrollert av	Godkjent av	Konsulentarkiv	Tegningsnummer / revisjonsbokstav	
crival	tompau	TSC		J108	