


SKILTLISTE

POS nr	Symbol	Skiltnr.	Størrelse	Foliekl.	1) Høyde u.k. skilt	2) Side- avstand	Merknad
8, 16 og 17		362.60 206.0	LS	2	220cm	50cm	Eks skilt, byttes med nytt skilplater
9		512	MS	1	220cm	50cm	Eks skilt, byttes med nytt skilplater
12 og 13		522	MS	1	220cm	50cm	Nytt skiltoppsett
11		202.0	MS	2	220cm	50cm	Eks skilt, byttes med nytt skilplater

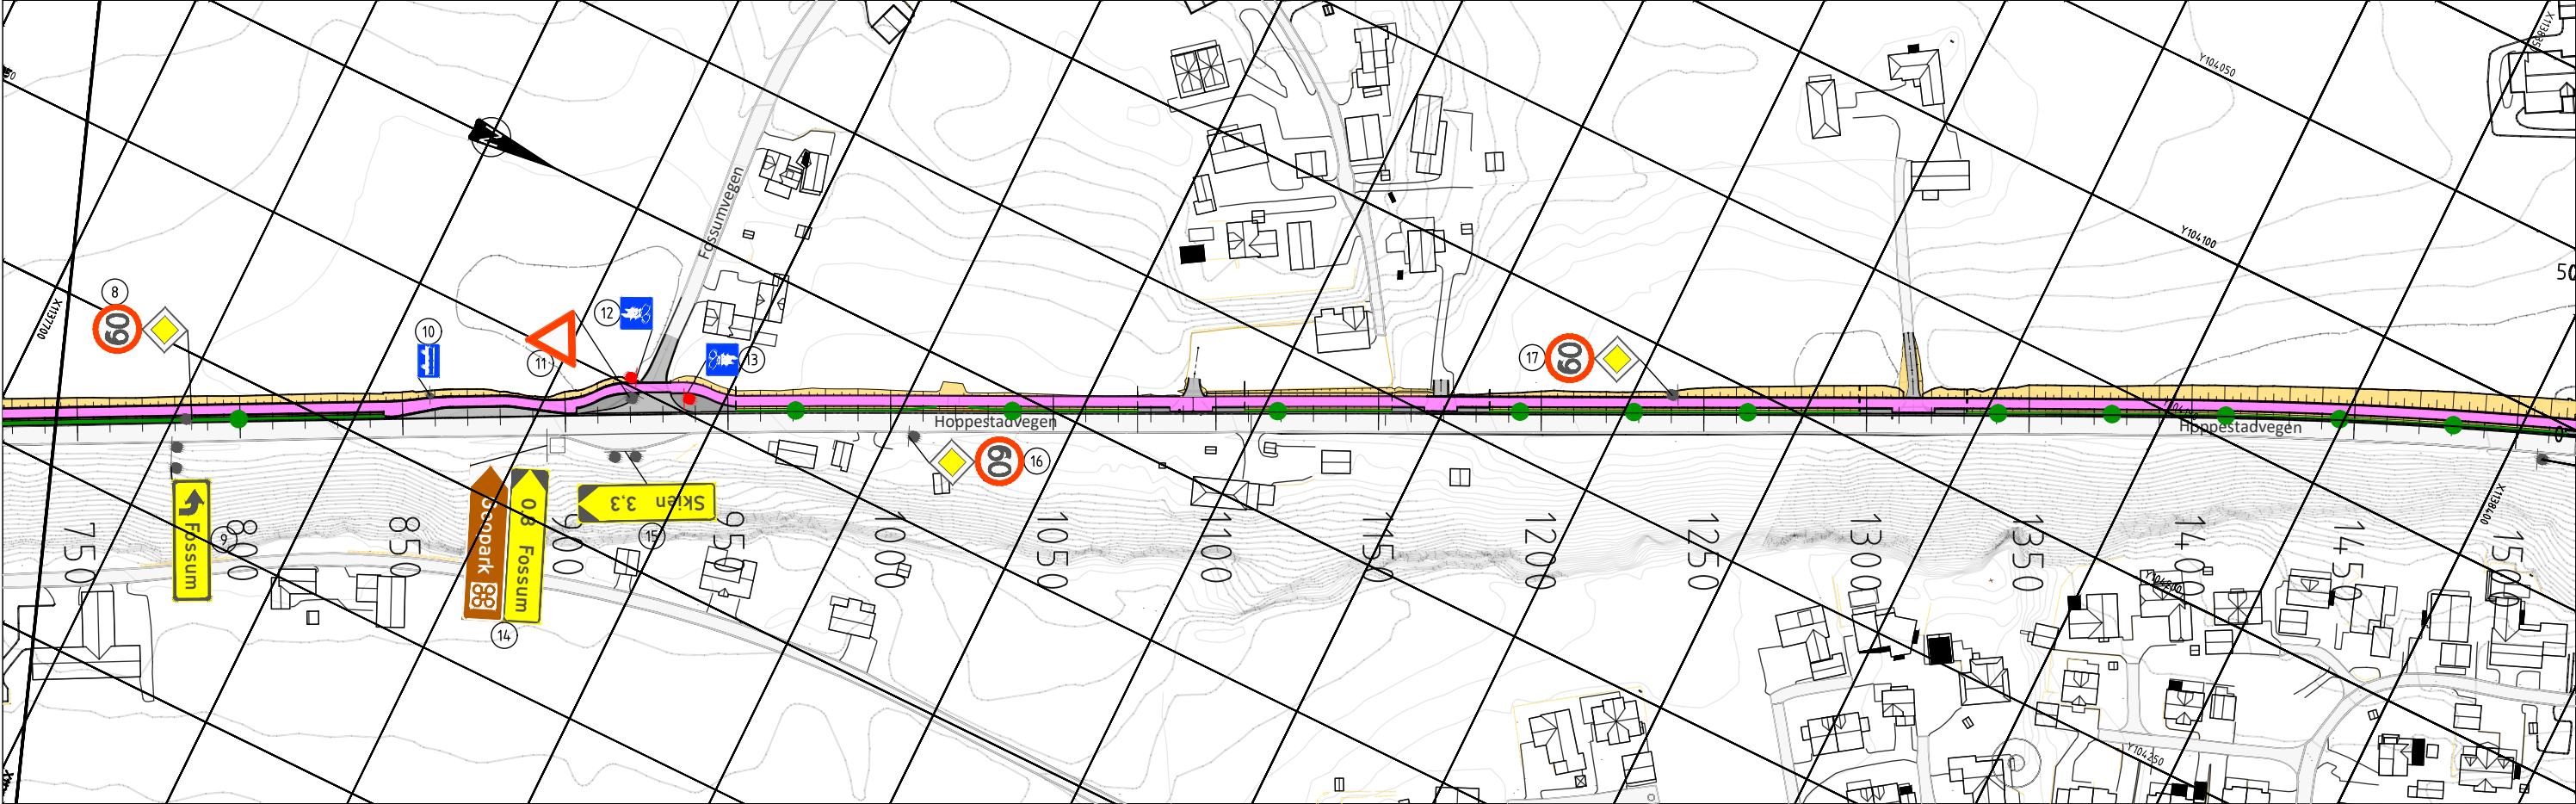

Tegnforklaring:

- Nytt skilt
- Eksisterende skilt

Revisjon	Revisjonen gjelder	Utarb	Kontr	Godkjent	Rev. dato
		Tegningsdato	01.05.2026		
Fv3282 Hoppesadvegen		Bestiller	Utbygging		
Petersborg - Venstøpbakken		Produsert for	TFK		
Skiltplan, Profil 750 - 1500		Produsert av	TFK-SAMF-VU		
		Prosjektnummer	i5322401		
		Prosjektfasenummer	i5322401_k		
		Arkivreferanse			
		Målestokk A3-format	1:1000		
Konkurransegrunnlag		Koordinatsystem	NTM9/NN2000		
Utarbeidet av	Kontrollert av	Godkjent av	Konsulentarkiv	Tegningsnummer /	revisjonsbokstav
crival	tompau	TSC		L002	