
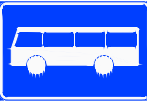


SKILTLISTE

POS nr	Symbol	Skiltnr.	Størrelse	Foliekl.	1) Høyde u.k. skilt	2) Side- avstand	Merknad
18 og 19		362.60 206.0	LS	2	220cm	50cm	Eks skiltoppsett flyttes, nye skiltplater
28 og 35		512	MS	1	220cm	50cm	Eks skilt, byttes med nytt skiltplater
24, 26, 31 og 32		522	MS	1	220cm	50cm	Nytt skiltoppsett
21 og 27		202.0	MS	2	220cm	50cm	Eks skilt, byttes med nytt skiltplater
18, 23, 25, 33 og 36		404.1 906.0H	US		.	50cm	Nytt skiltoppsett

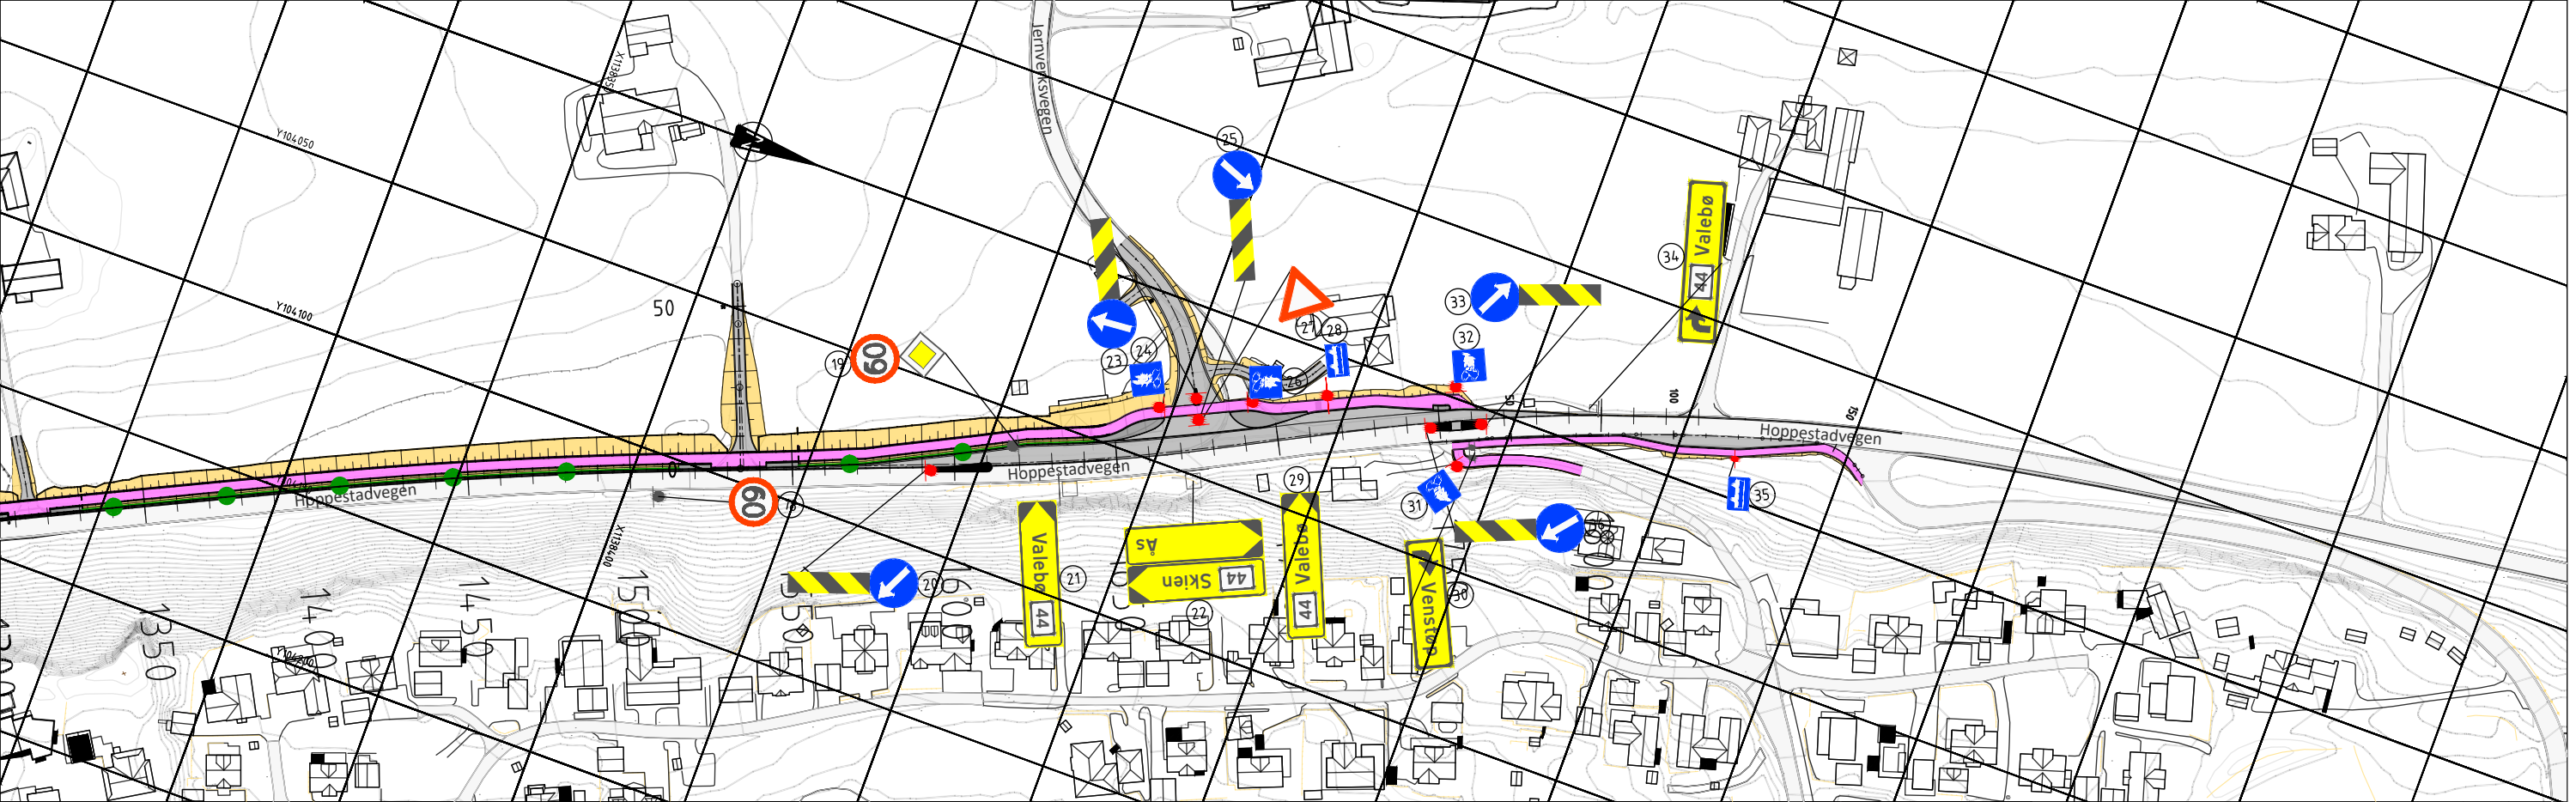

Tegnforklaring:

- Nytt skilt
- Eksisterende skilt

Revisjon	Revisjonen gjelder	Utarb	Kontr	Godkjent	Rev. dato
 Tolmark FYLKESKOMMUNE		Tegningsdato	01.05.2026		
Fv3282 Hoppestadvegen		Bestiller	Utbygging		
Petersborg - Venstøpbakken		Produsert for	TFK		
Skiltplan, Profil 1500 - 1831		Produsert av	TFK-SAMF-VU		
		Prosjektnummer	i5322401		
		Prosjektfasenummer	i5322401_k		
		Arkivreferanse			
		Målestokk A3-format	1:1000		
Konkurransegrunnlag		Koordinatsystem	NTM9/NN2000		
Utarbeidet av	Kontrollert av	Godkjent av	Konsulentarkiv	Tegningsnummer /	
crival	tompau	TSC		revisjonsbokstav	
				L003	