


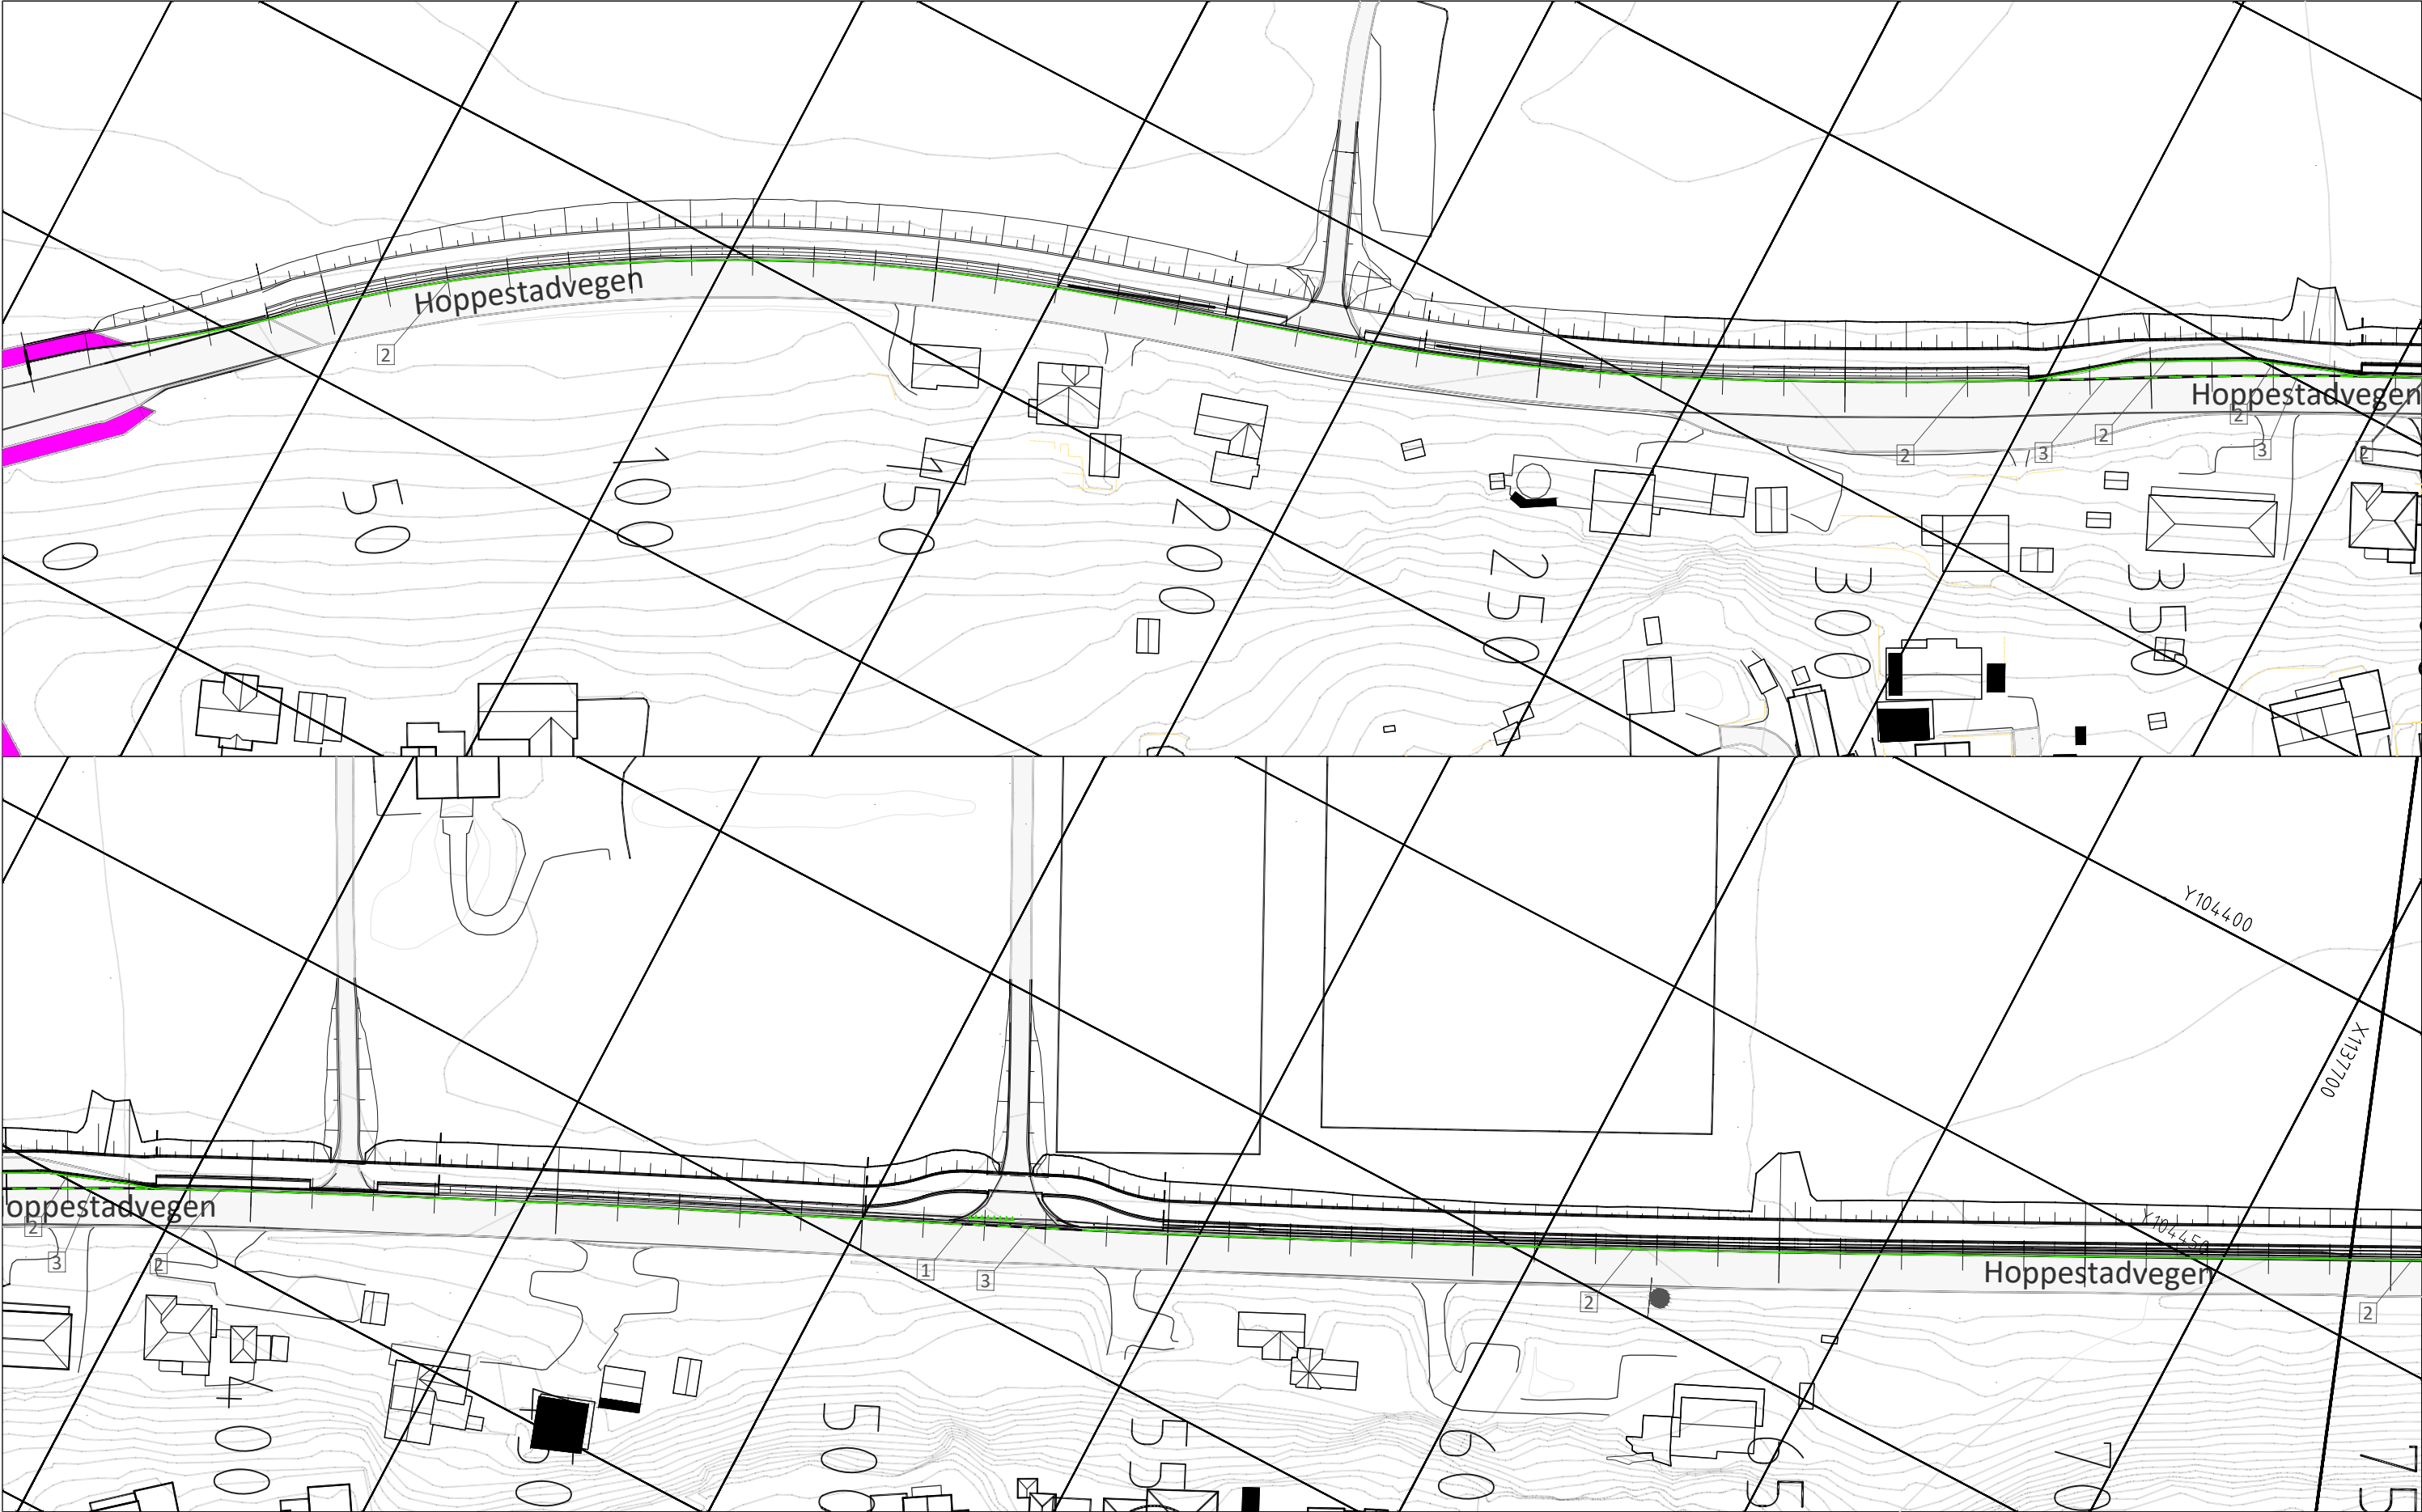


No.	Navn	Symbol	Type	Farge	Materialtype	Utlegningsmetode	Bredde (m)	Merknad
1	1022 Vikelinje	▼▼▼▼▼▼▼▼▼▼	Vikelinje	Hvit	Termoplast	Manuelt		
2	1012.1 Heltrukken kantlinje	—————	Linjetype	Hvit	Termoplast	Sprayet	0,15	0,10 i sideveger
3	1012 Strippet kantlinje 2 - 2	- - - - -	Linjetype	Hvit	Termoplast	Sprayet	0,15	
4	1002 Varsellinje 3-1	- - - - -	Linjetype	Hvit	Termoplast	Sprayet	0,15	
5	1000 Kjørefeltlinje 1-3	- - - - -	Linjetype	Hvit	Termoplast	Sprayet	0,15	
6	1034.1R_1.6m	↑	Symbol	Hvit	Termoplast	Manuelt		
7	1034.1V_1.6m	↓	Symbol	Hvit	Termoplast	Manuelt		
8	1012.1 Kantlinje	—————	Linjetype	Gul	Termoplast	Sprayet	0,15	0,10 i sideveger

 Nordpil

 Oppmerksomhetsvisning

 Hvit oppmerking

 Gul oppmerking

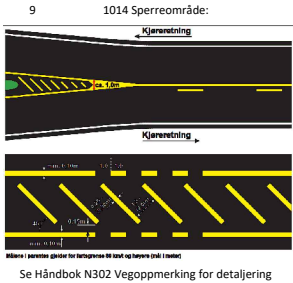

Revisjon	Revisjonen gjelder			Utarb	Kontr	Godkjent	Rev. dato
Tolemark FYLKESKOMMUNE				Tegningsdato		01.05.2026	
Fv3282 Hoppestadvegen				Bestiller		Utbygging	
Petersborg - Venstøpbakken				Produsert for		TFK	
Oppmerking, Profil 0 - 750				Produsert av		TFK-SAMF-VU	
				Prosjektnummer		i5322401	
				Prosjektfase nummer		i5322401_k	
				Arkivreferanse			
				Målestokk A1-format		1:500	
Konkurransegrunnlag				Koordinatsystem		NTM9/NN2000	
Utarbeidet av	Kontrollert av	Godkjent av	Konsulentarkiv	Tegningsnummer /		L001	
crival	tompau	TSC		revisjonsbokstav			