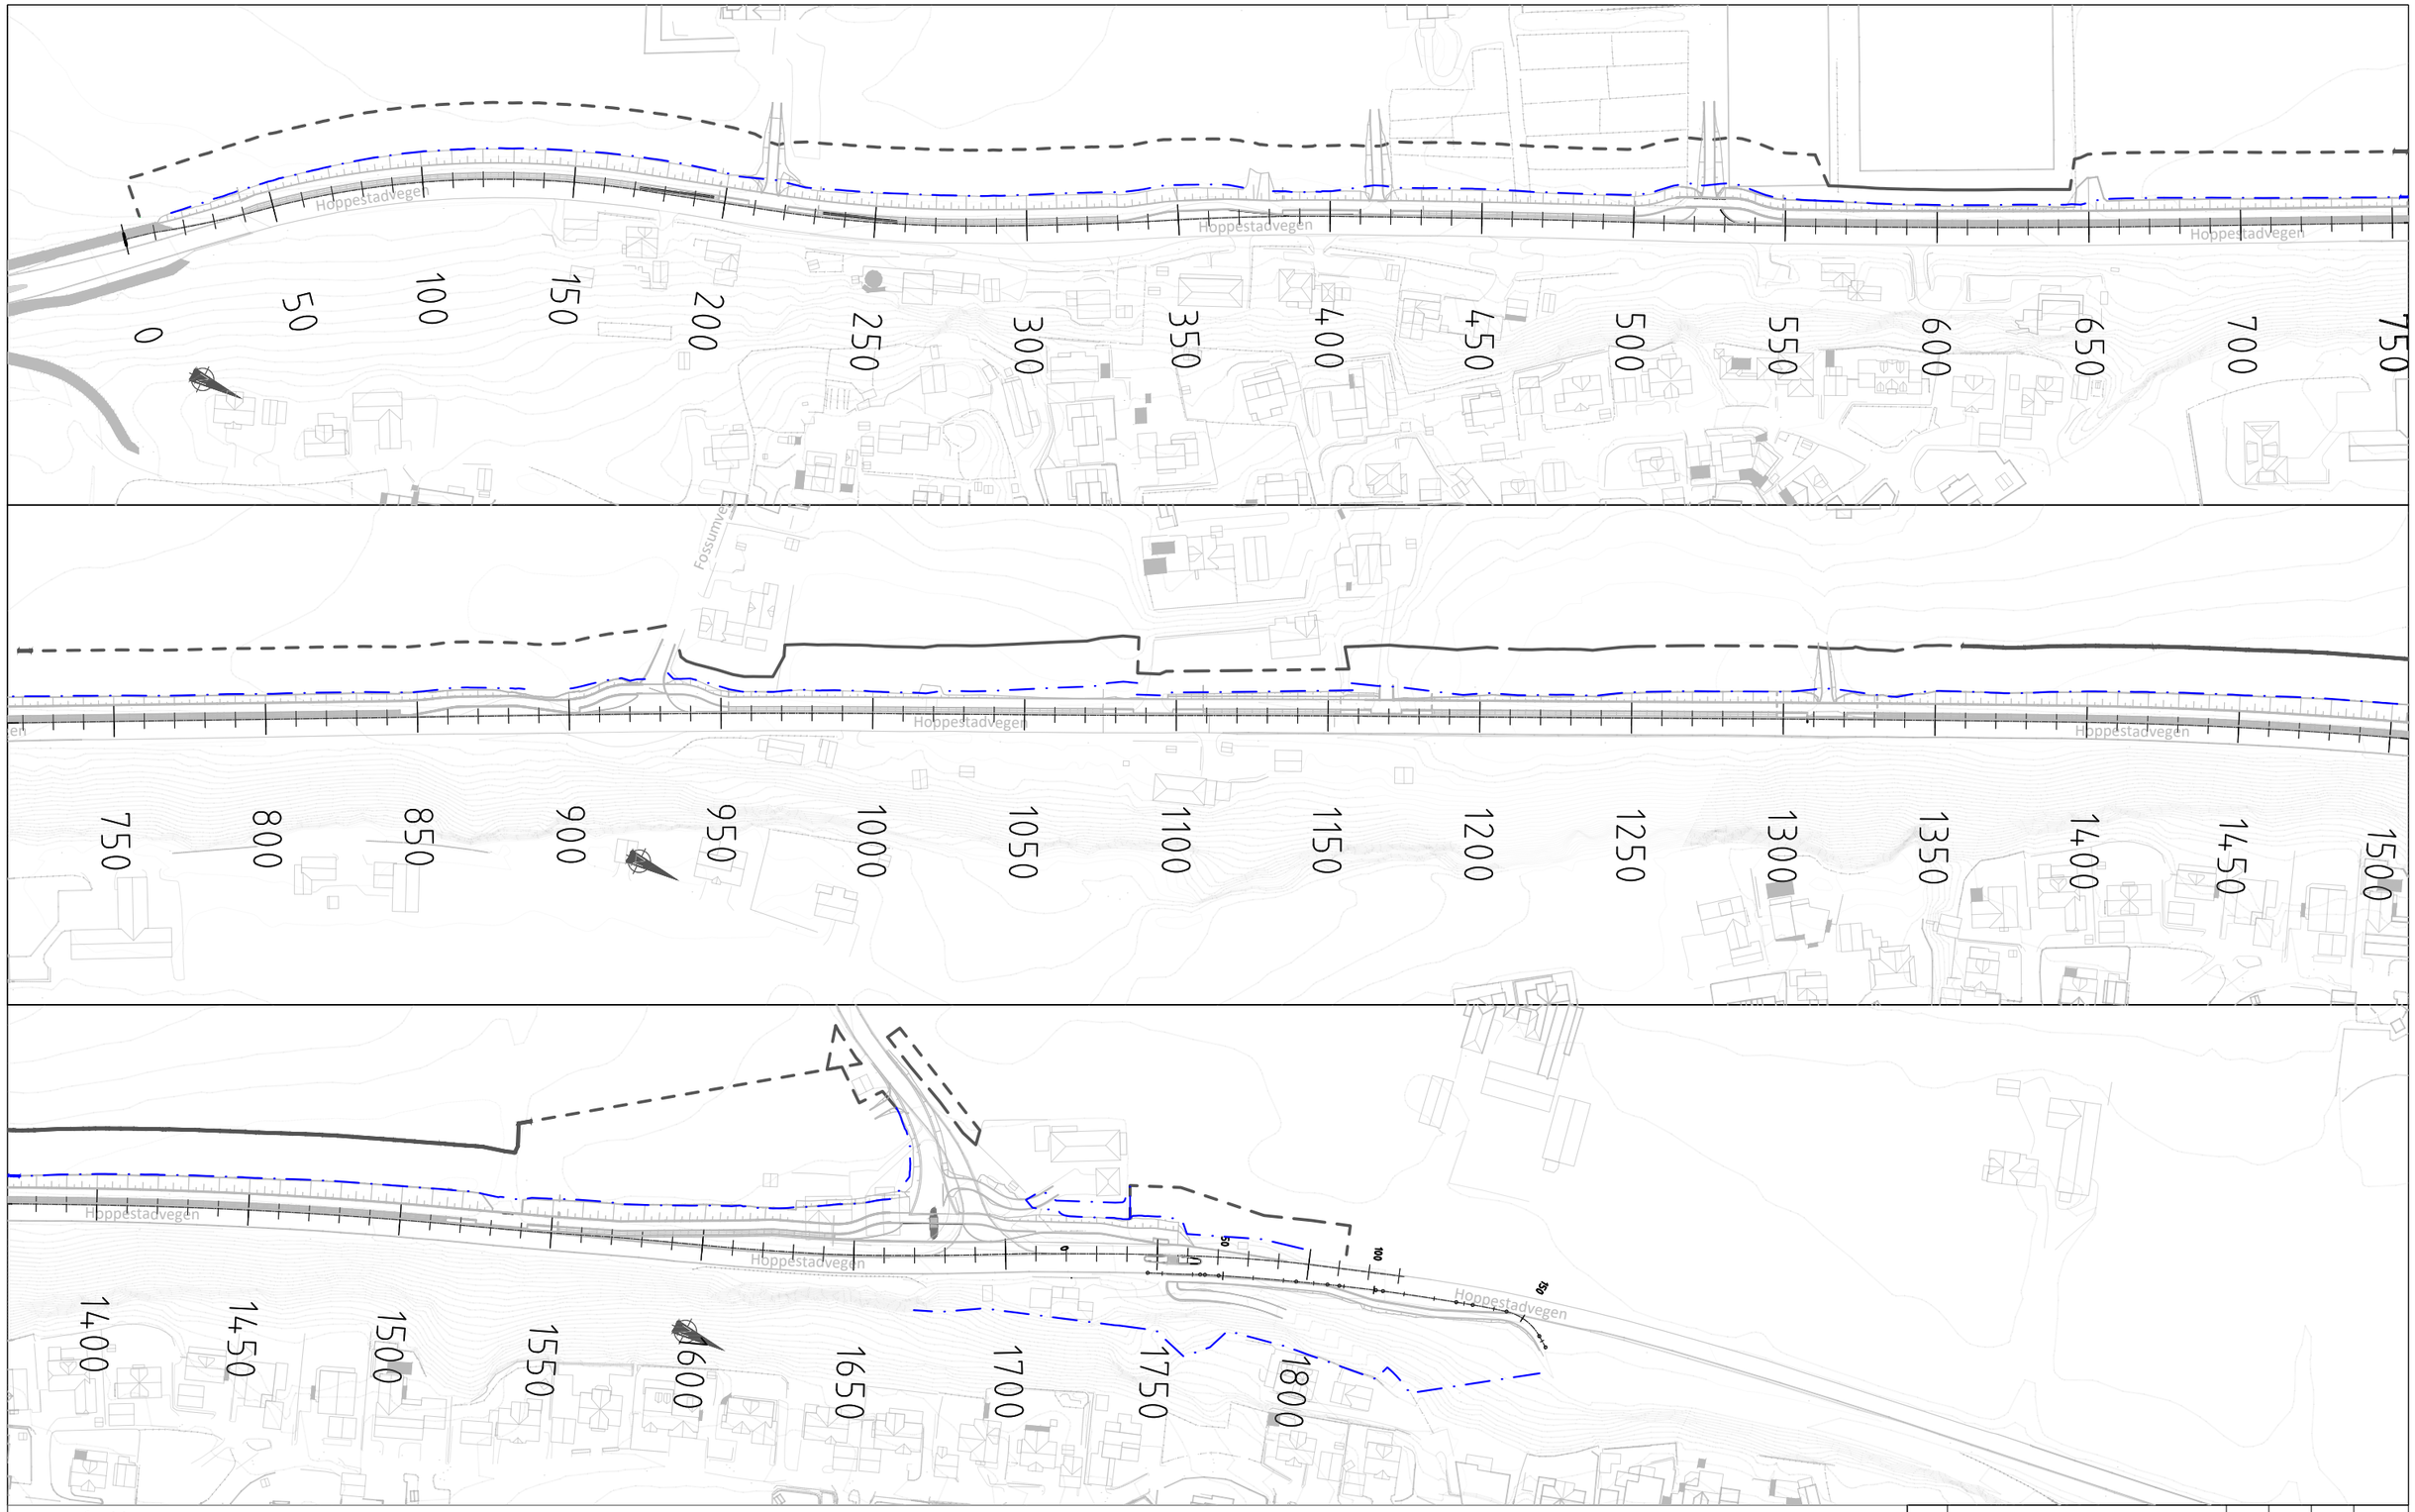


Tegnforklaring:

Anleggsgrense

Permanent Grense

| Revisjon | Revisjonen gjelder | Utarb | Kontr | Godkjent | Rev. dato |
|---|---|---|---|---|---|

Telemark FYLKESKOMMUNE

Fv3282 Hoppestadvegen

**Petersborg - Venstøpbakken**

Rigg- og marksikringsplan

Konkurransegrunnlag

| Utarbeidet av | Kontrollert av | Godkjent av | Konsulentarkiv |
|---|---|---|---|
| crival | tompau | TSC | |

| | |
|---|---|
| Tegningsdato | 01.05.2026 |
| Bestiller | Utbygging |
| Produsert for | TFK |
| Produsert av | TFK-SAMF-VU |
| Prosjektnummer | i5322401 |
| Prosjektfasenummer | i5322401_k |
| Arkivreferanse | |
| Målestokk A1-format | 1:1000 |
| Koordinatsystem | NTM9/NN2000 |
| Tegningsnummer / revisjonsbokstav | Z001 |