


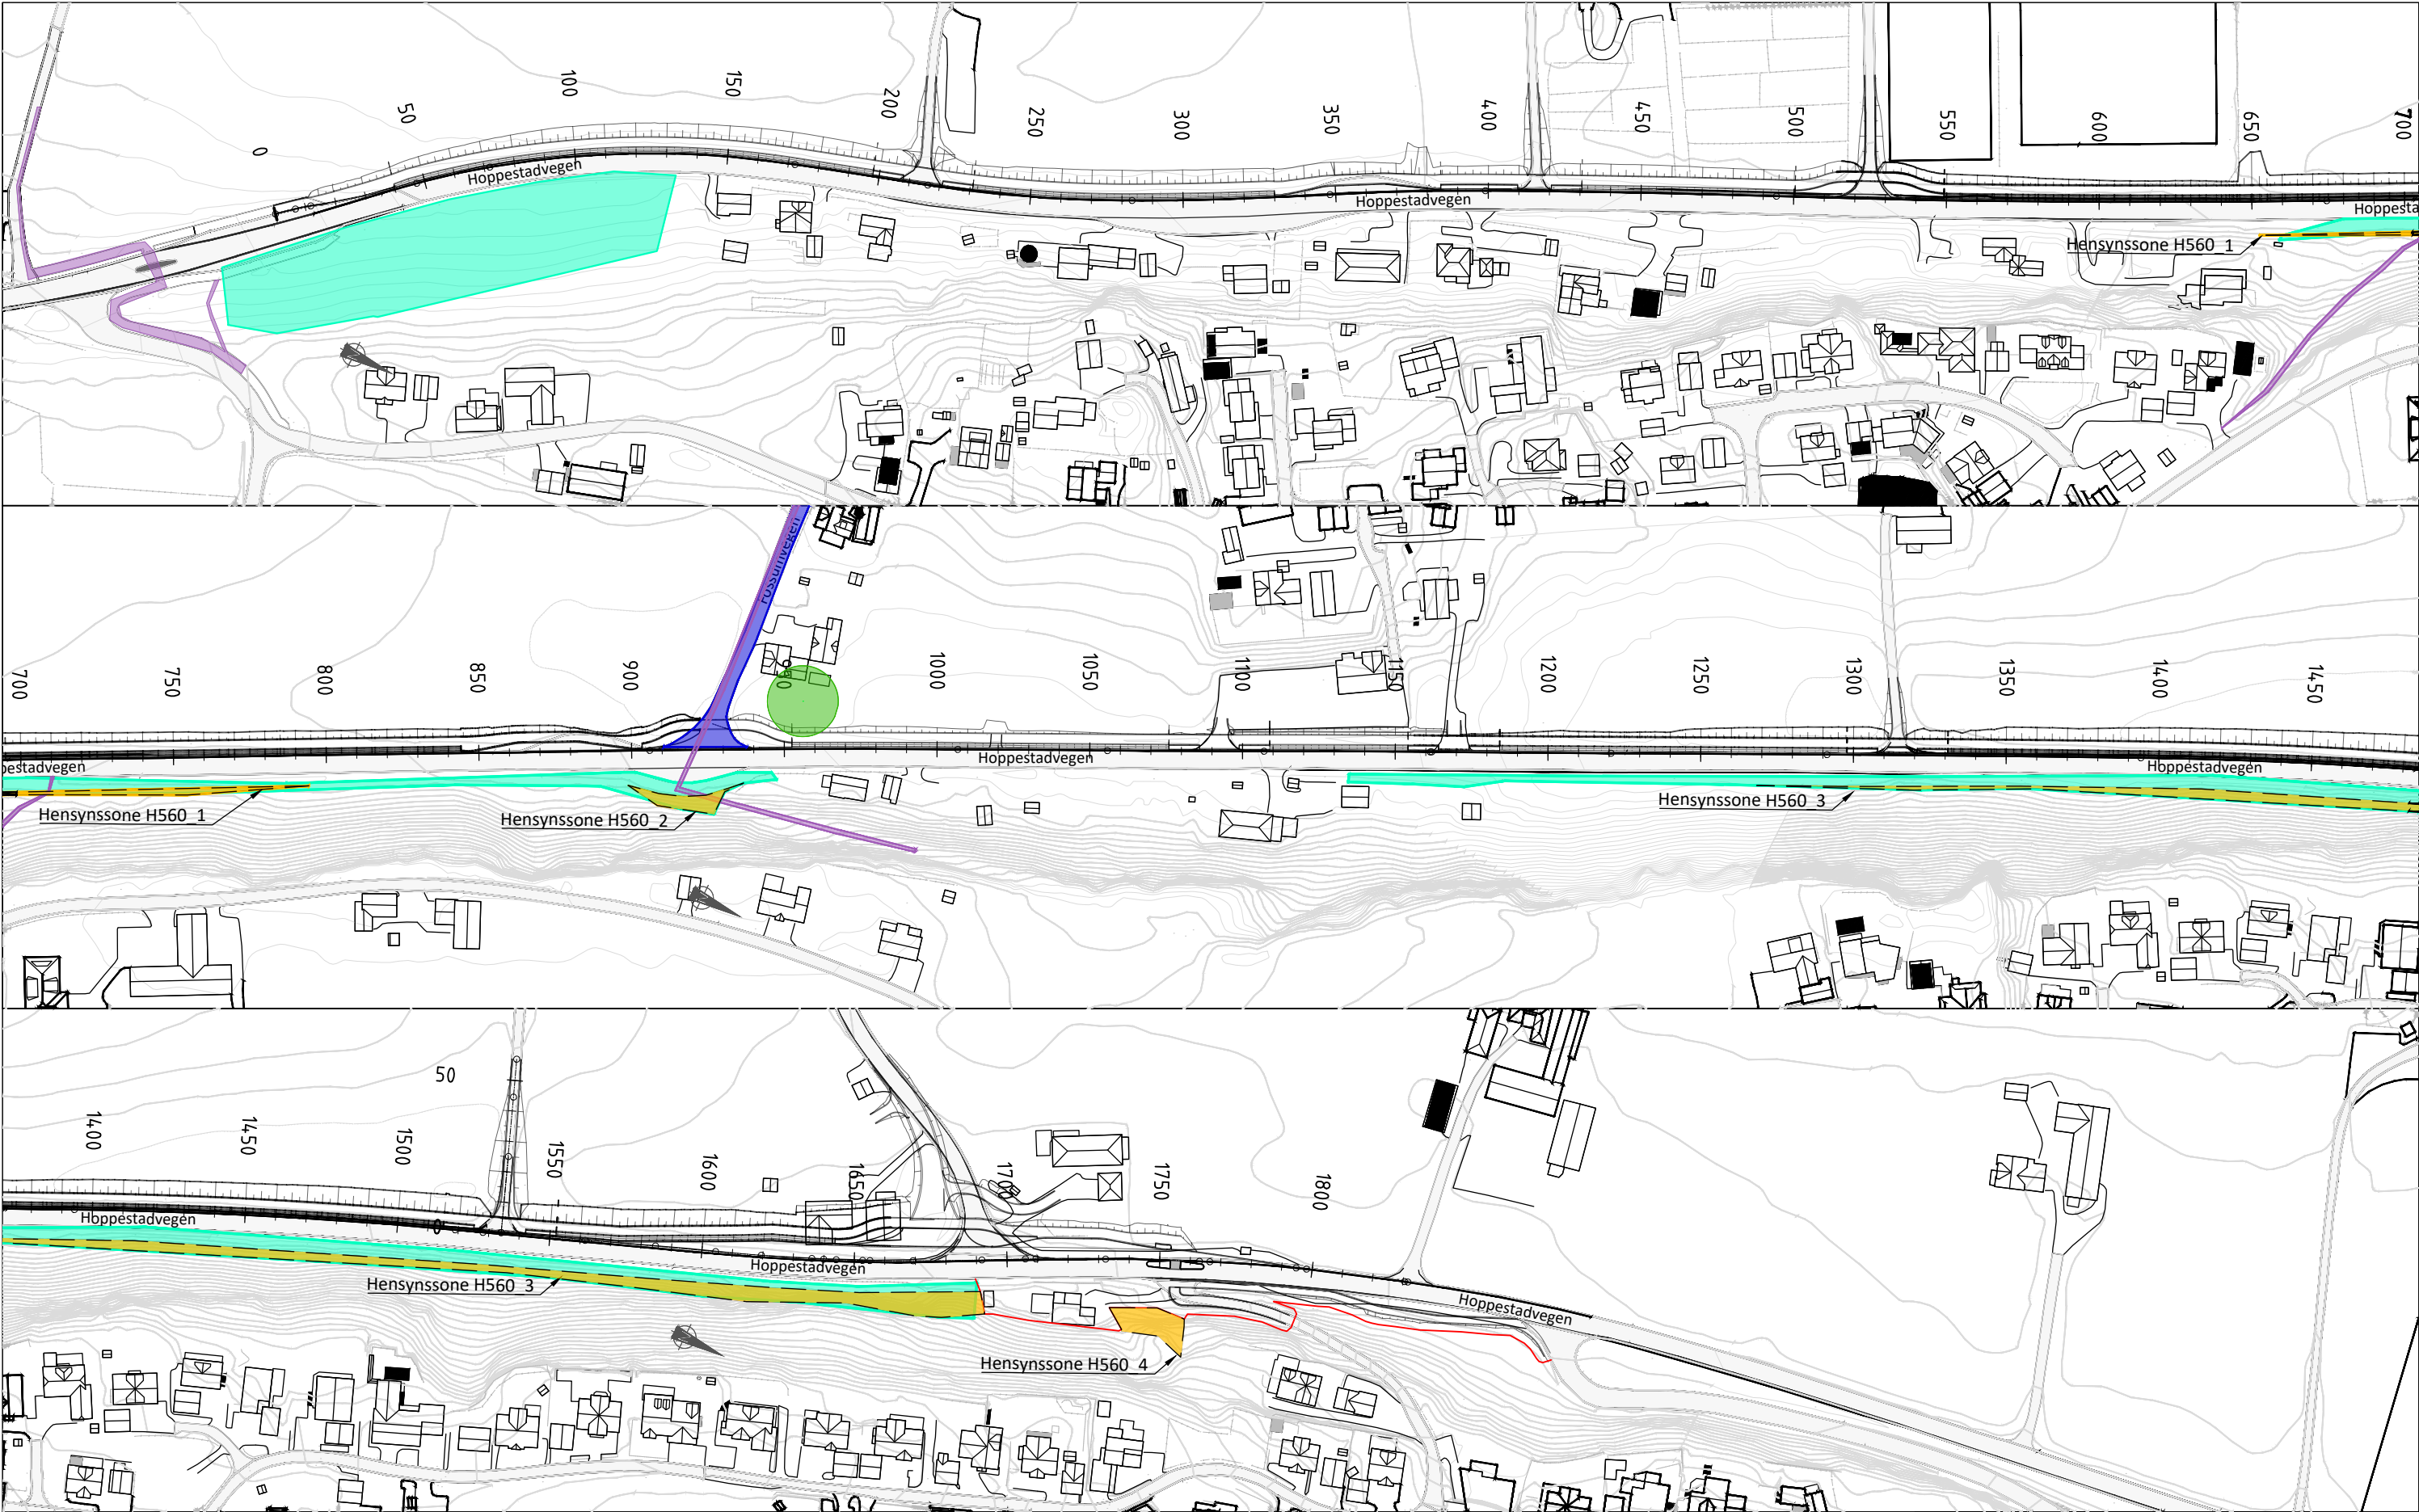

Tegnforklaring:

- H560 naturmiljø reguleringsplan - Hensynssone H560:
Hensynssonene skal avgrensnes med alpingjerder før anleggsstart, og all aktivitet innenfor disse områdene skal unngås.
- Tursti:
Turgåere som benytter seg av tursstiene, bør omdirigeres ved hjelp av gjerdet og skilting.
- Viktige naturtyper:
Naturtypene bør påvirkes i minst mulig grad utover de inngrepene som er planlagt. Grensen mellom tiltaksområdet og naturtypene merkes og avgrensnes før anleggsstart med alpingjerder.
- Alm rotsone:
Graving innenfor rotsonen skal utføres med forsiktighet, og kun små mengder av gangen. Røtter skal kuttes for hånd, ikke rives med maskin. Unødvendige aktiviteter skal unngås.
- Sensitive arter (Fossumvegen):
Fossumvegen skal benyttes så lite som mulig til massetransport og annen transport i forbindelse med anlegget fra 1. mars - 31. juli til hensyn for sensitive fuglearter i området.
- Inngrepsgrense vegetasjonsrydding:
Det skal ikke gjennomføres vegetasjonsrydding eller hogst utenfor den angitte inngrepsgrensen. Grensen skal merkes med alpingjerde før tiltaksstart.

Revisjon	Revisjonen gjelder		Utarb	Kontr	Godkjent
					Rev. dato
Tolemark FYLKERKOMMUNE			Tegningsdato 01.05.2026		
Fv3282 Hoppestadvegen Petersborg - Venstøpbakken Naturmangfold			Bestiller Utbygging		
			Produsert for TFK		
			Prosjektnummer TFK-SAMF-VU		
			Prosjektfasenummer i5322401		
			Arkivreferanse i5322401_k		
			Målestokk A1-format 1:1000		
Konkurransegrunnlag			Koordinatsystem NTM9/NN2000		
Utarbeidet av crival	Kontrollert av tompau	Godkjent av TSC	Konsulentarkiv	Tegningsnummer / revisjonsbokstav Z300	