
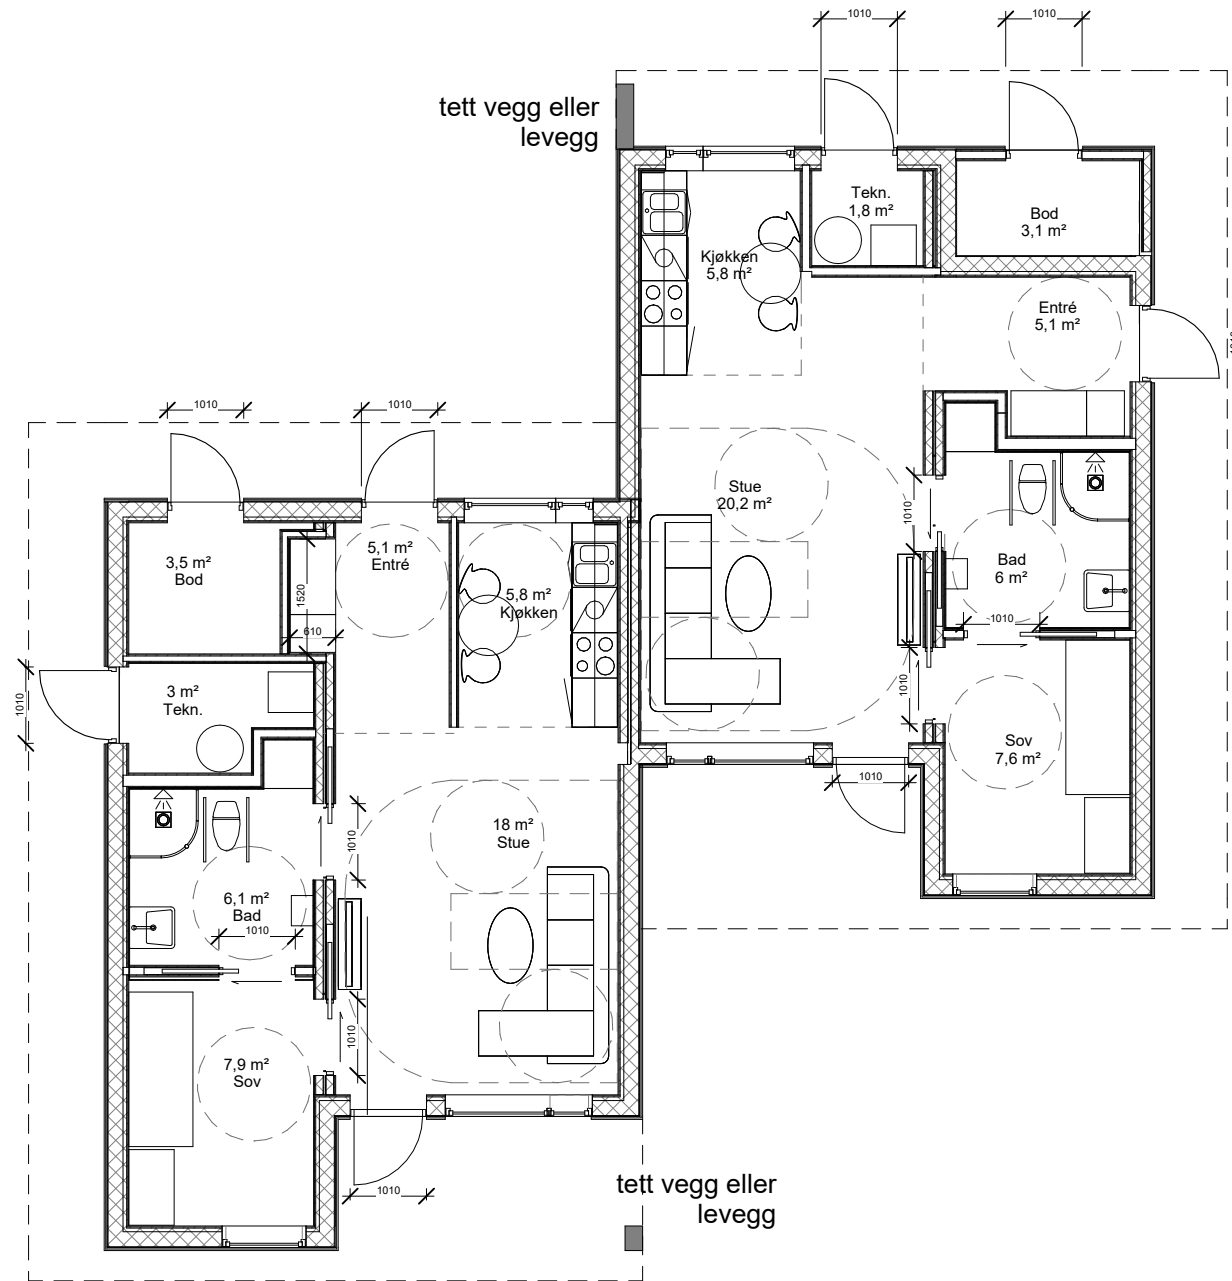


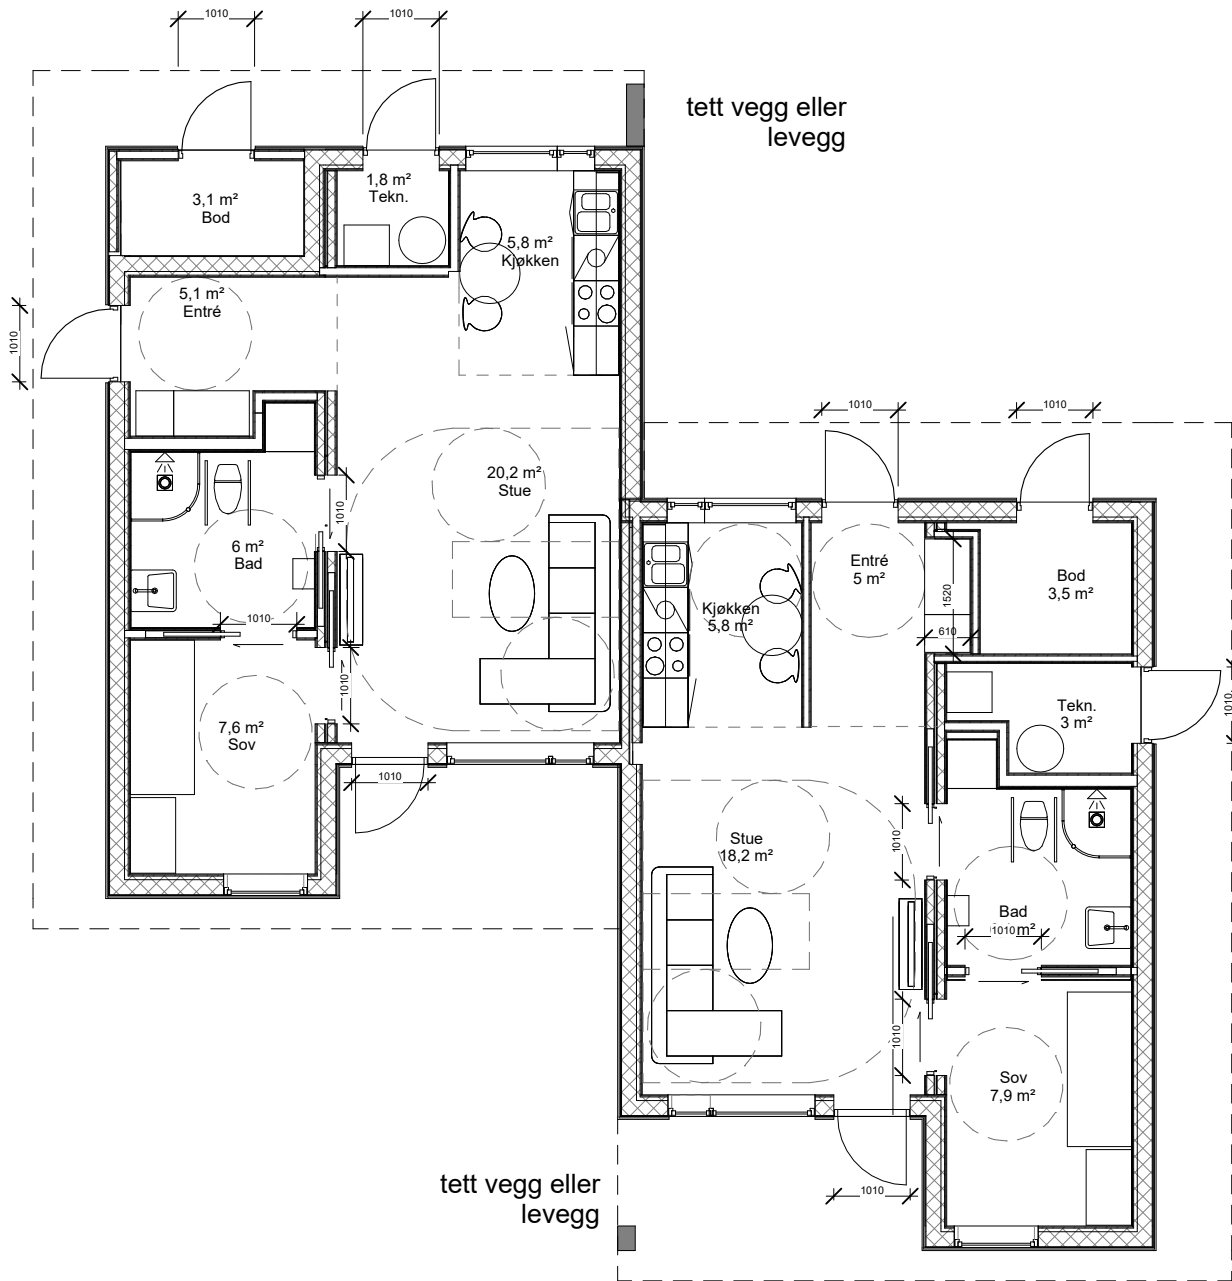

Rev	Dato	Tekst	Tegn.	Kontr.

SWECO ARCHITECTS AS

Nordbygata 140187 OSLO

www.sweco.no/sweco-architects/

Tegningsstatus

Skisse

Oppdragsgiver:

NANNESTAD KOMMUNE

Tegningsnavn

Plan 1 etg

Prosjekt

NANNESTAD Robuste boliger

Dato:

29/06/26

Tegnet av:

SHA

Kontrollert av:

URC

Prosjektnr.:

77901308

Målestokk:

1:100/A3

Tegningsnr.:

A-20-01-001

Rev.: