


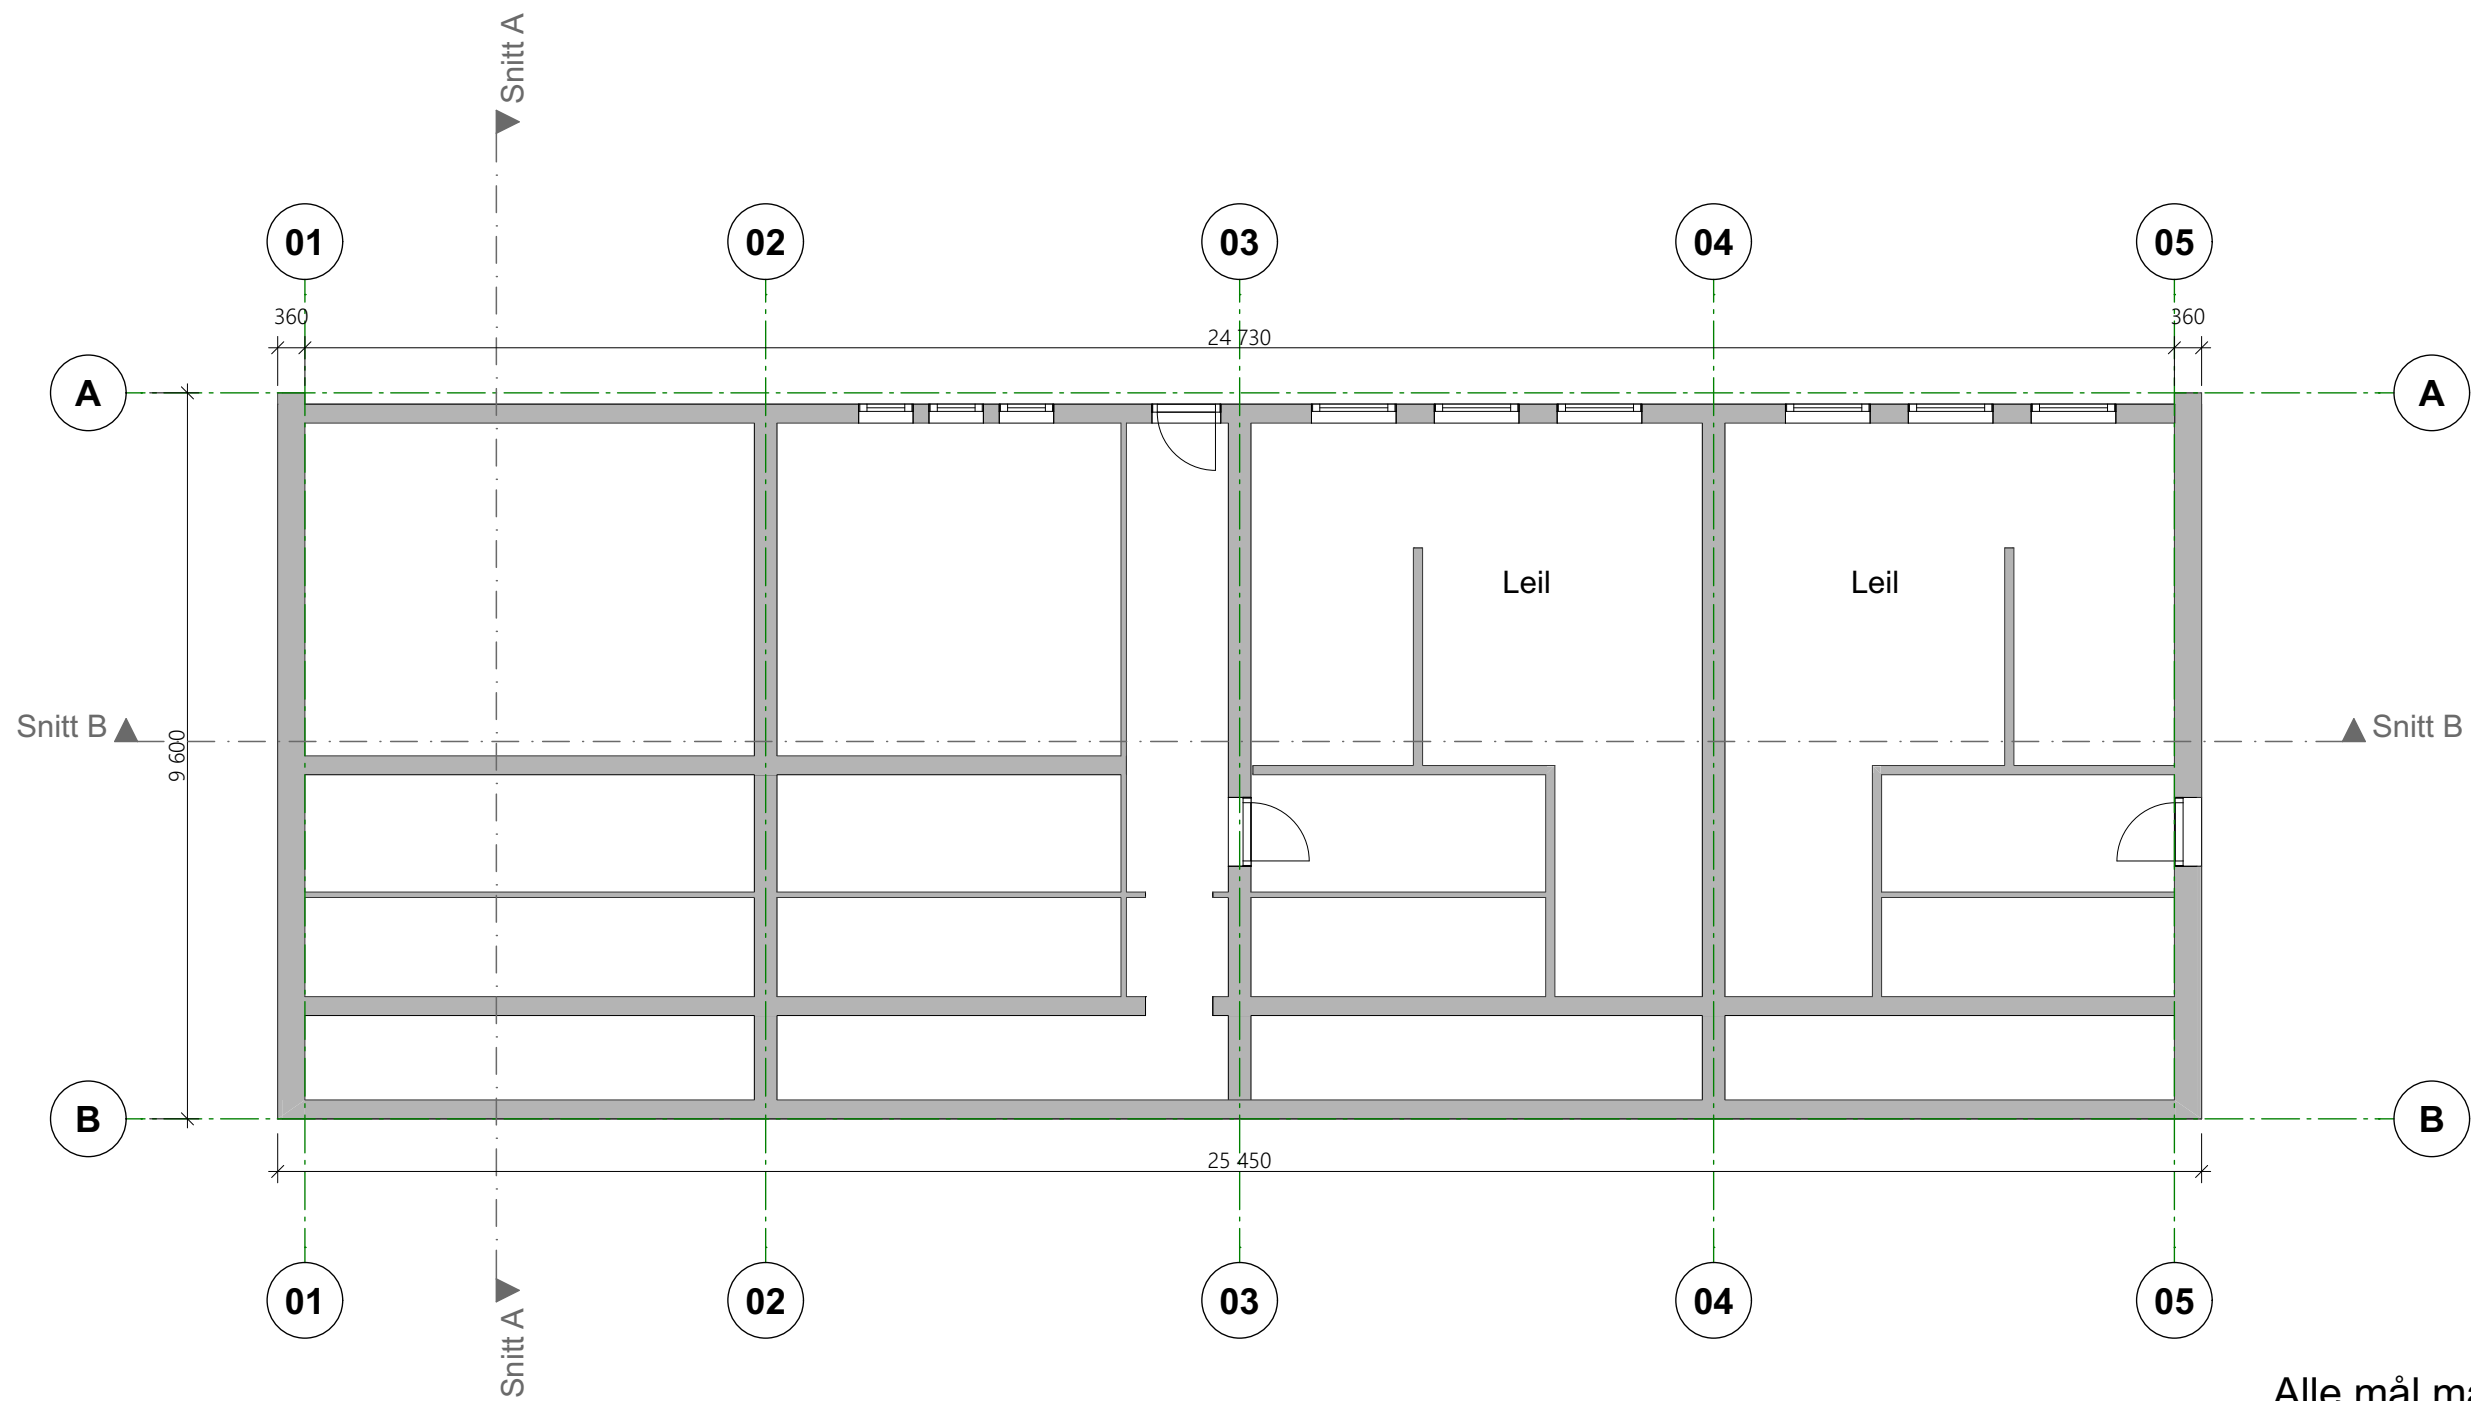

Alle mål må kontrollerast på plass
før produksjon



Prosjekt: Granliavegen 40-50		Kontroll prosjekt:	
Sign.: CSS		Kontroll:	
Tiltakshaver: Sogndal kommune Gravensteinsgata 17 6856 Sogndal		Gnr./Bnr./Festenr.: 305/11	
Prosjekterende: Sogndal kommune		Dato: Dato oppr.	
Tegning: Plan underetasje		Målestokk: 1:100	
Tegningsnr.: A20-1		Rev.: 	