


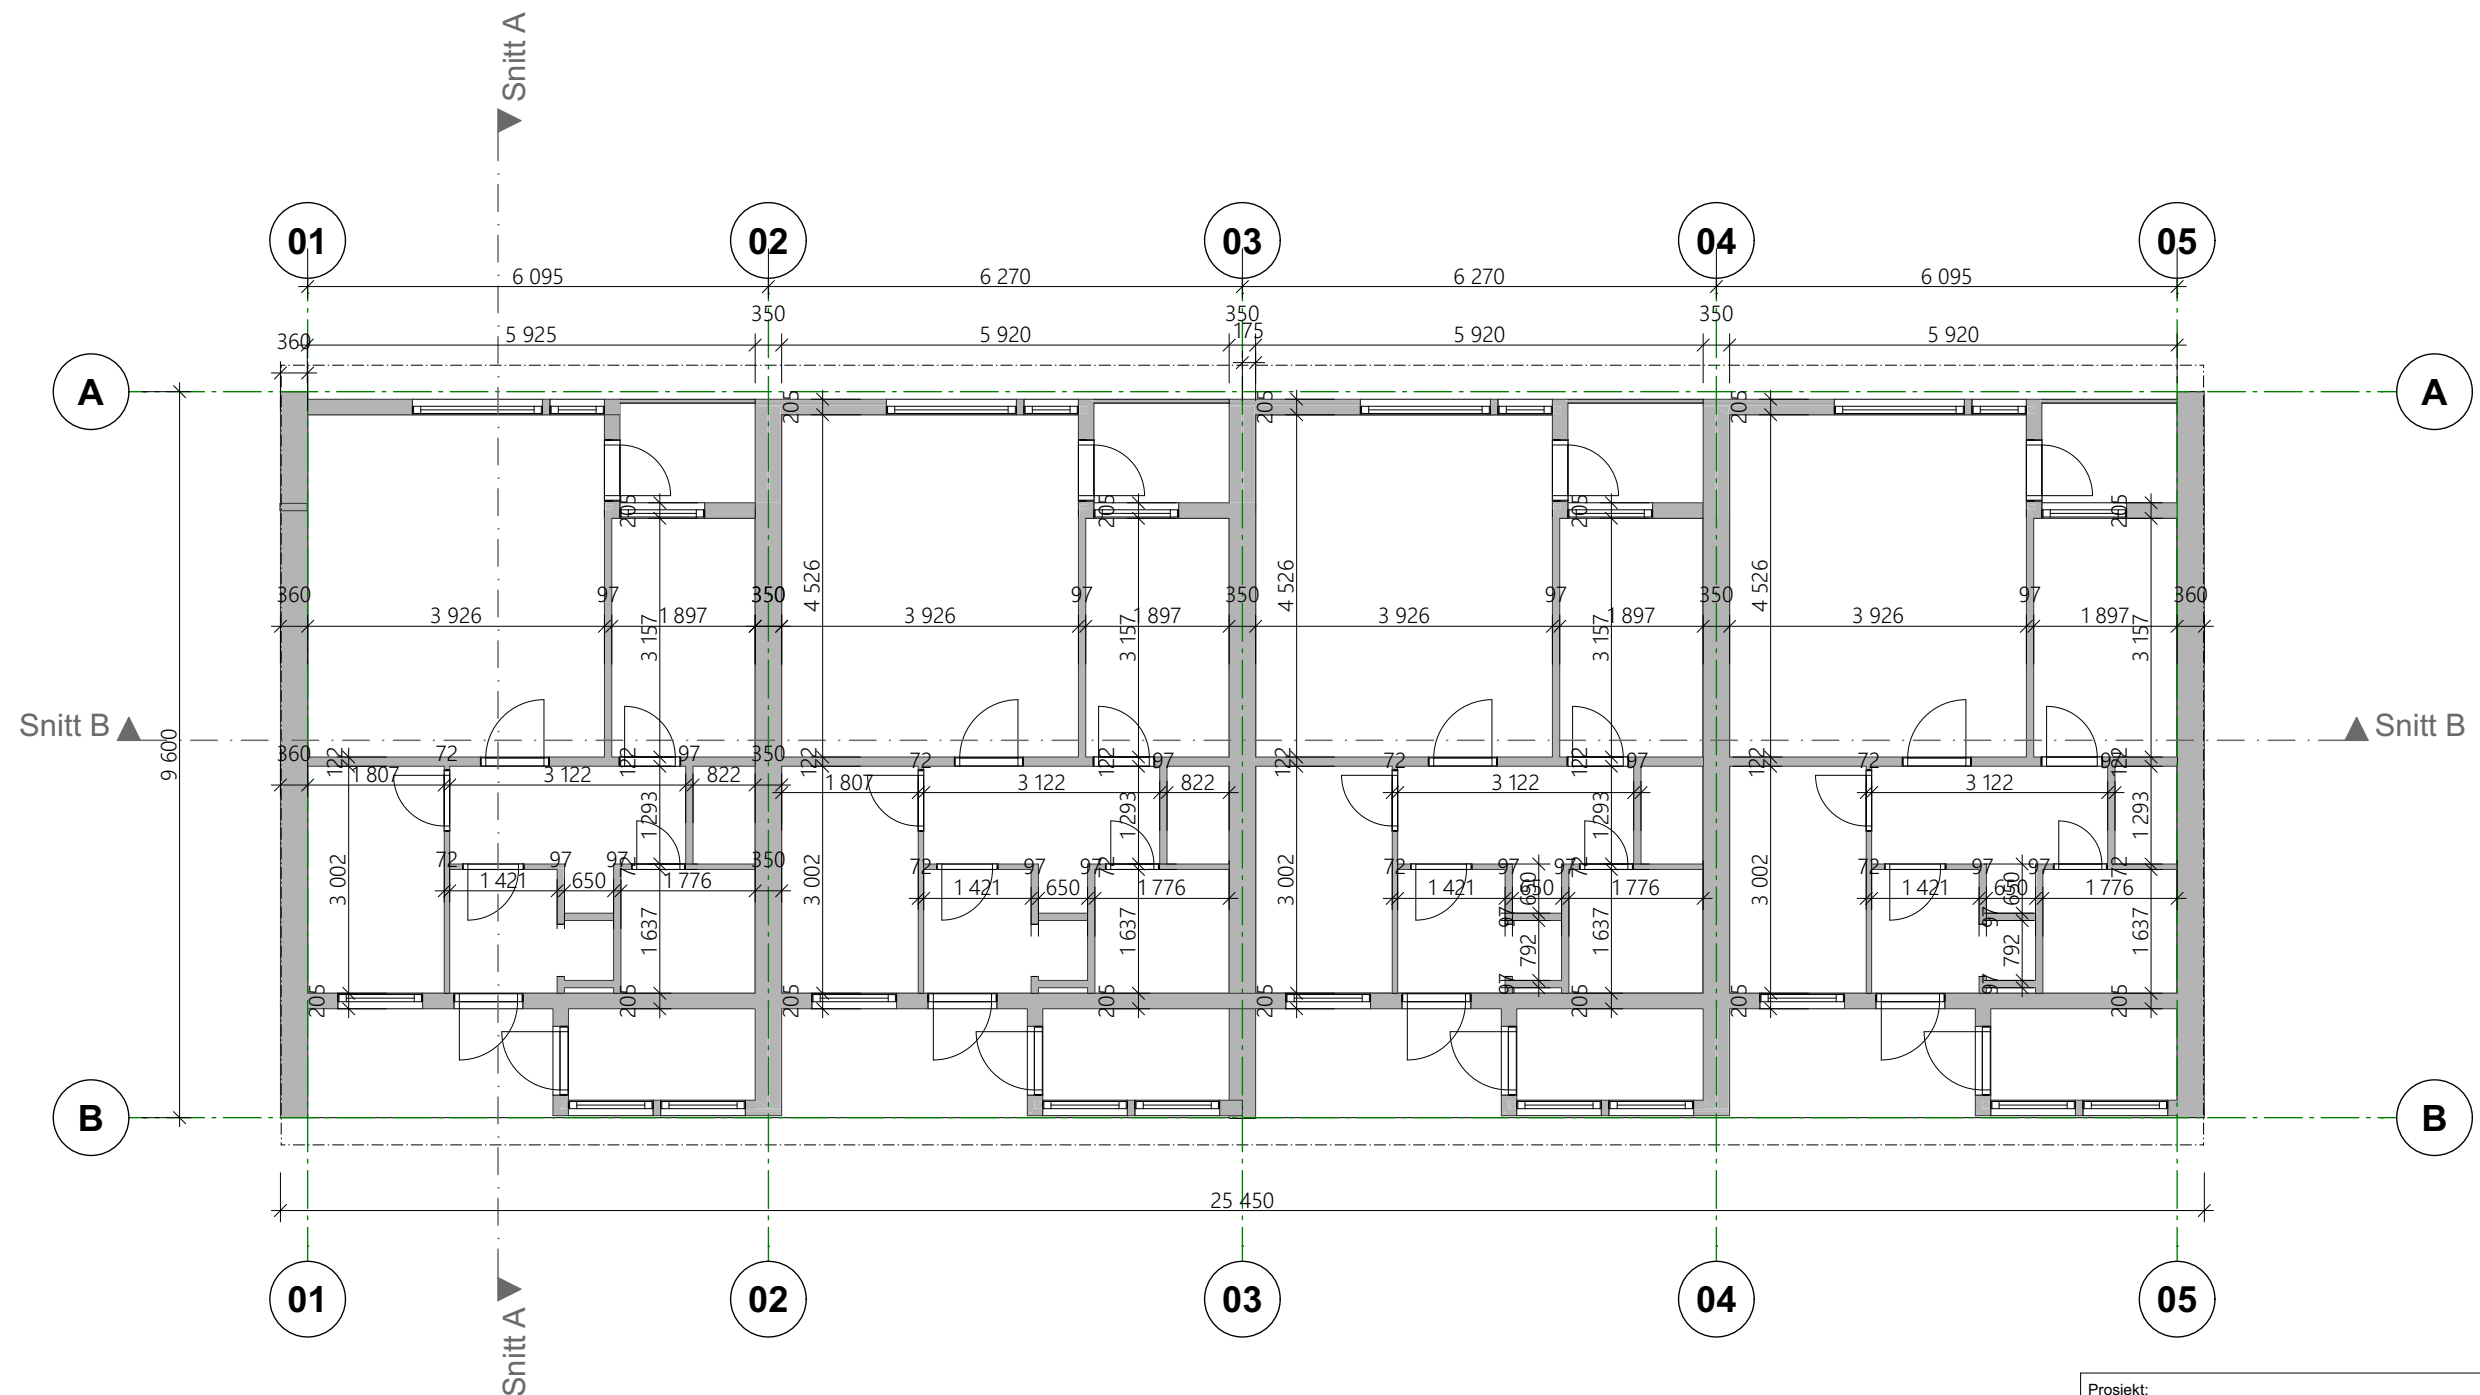

Prosjekt: Granliavegen 40-50		Kontroll prosjekt:	
Tiltakshaver: Sogndal kommune Gravensteinsgata 17 6856 Sogndal		Sign.:	Kontroll:
Prosjekterende: Sogndal kommune		Gnr./Bnr./Festenr.: 305/11	
Tegning: Plan 1. etasje-eksisterande		Dato: Dato oppr.	
		Målestokk: 1:100	
		Tegningsnr.:	Rev.:
		A20-2	