



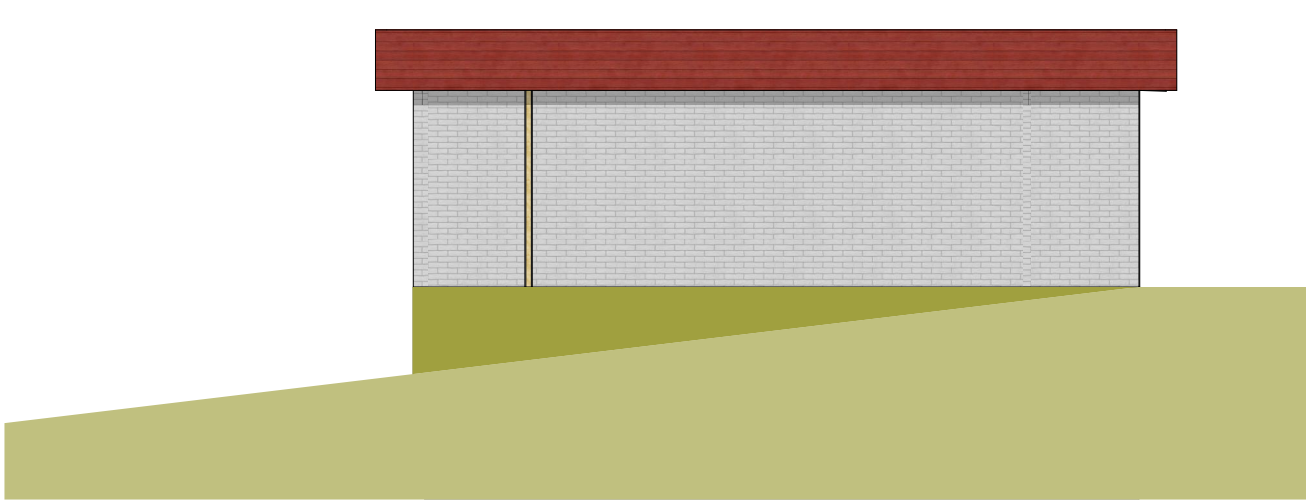

1:100 Fasade vest

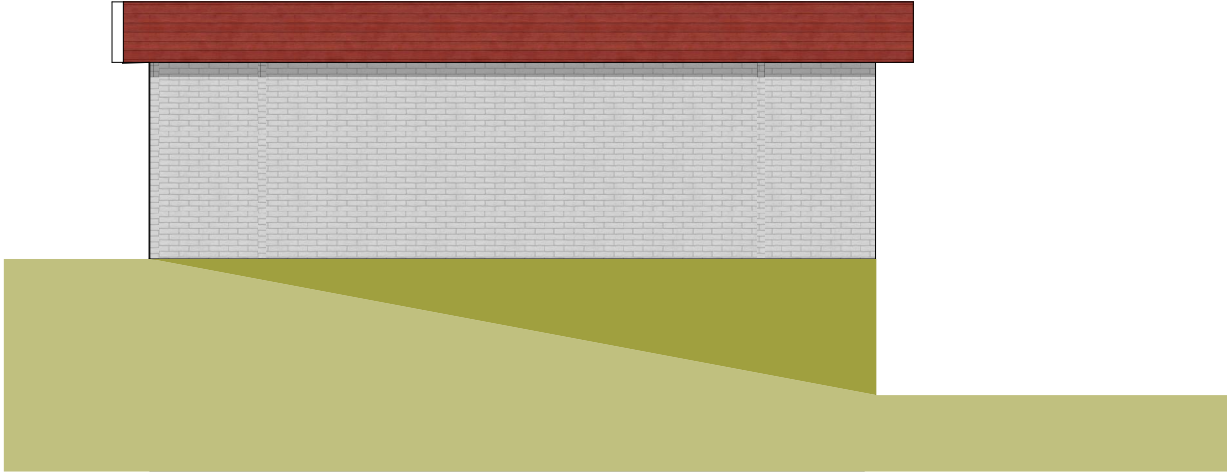

1:100 Fasade nord



1:100 Fasade sør



1:100 Fasade aust



Prosjekt: Granliavegen 40-50		Kontroll prosjekt:	
Sign.:		Kontroll:	
Tiltakshaver: Sogndal kommune Gravensteinsgata 17 6856 Sogndal		Gnr./Bnr./Festenr.: 305/11	
Prosjekterende: Sogndal kommune		Dato: Dato oppr.	
© Alle rettigheter tilhører utførende for prosjektering, kopiering eller bruk av disse tegningene er forbudt uten skriftlig samtykke		Målestokk: 1:100	
Tegning: Fasadar-eksisterande		Tegningsnr.:	Rev.:
		A40-1	