



1:100 Fasade vest

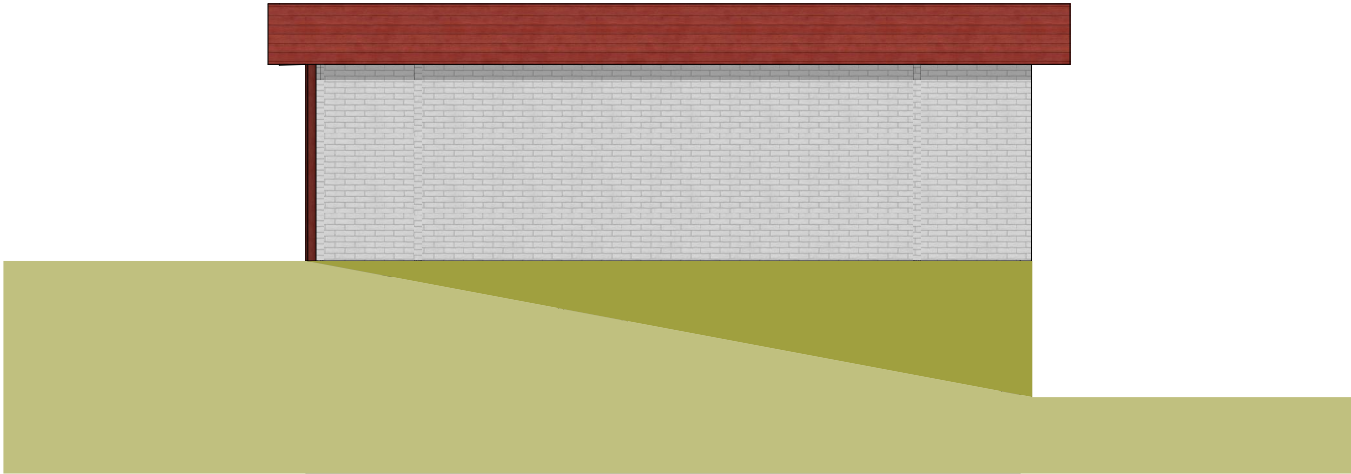

1:100 Fasade sør

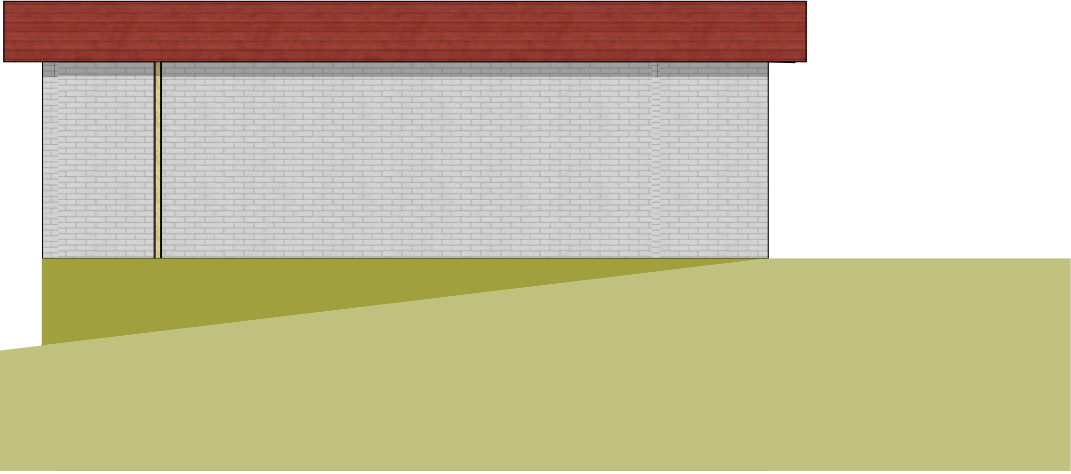

1:100 Fasade nord



1:100 Fasade aust

Alle mål må kontrollerast på plass
før produksjon



Prosjekt: Granliavegen 40-50	Kontroll prosjekt:	
	Sign.:	Kontroll:
Tiltakshaver: Sogndal kommune Gravensteinsgata 17 6856 Sogndal	Gnr./Bnr./Festenr.: 305/11	
Prosjekterende: Sogndal kommune		
© Alle rettigheter tilhører utførende for prosjektering, kopiering eller bruk av disse tegningene er forbudt uten skriftlig samtykke	Dato: Dato oppr.	
Tegning: Fasadar	Målestokk: 1:100	
	Tegningsnr.:	Rev.:
	A40-1	