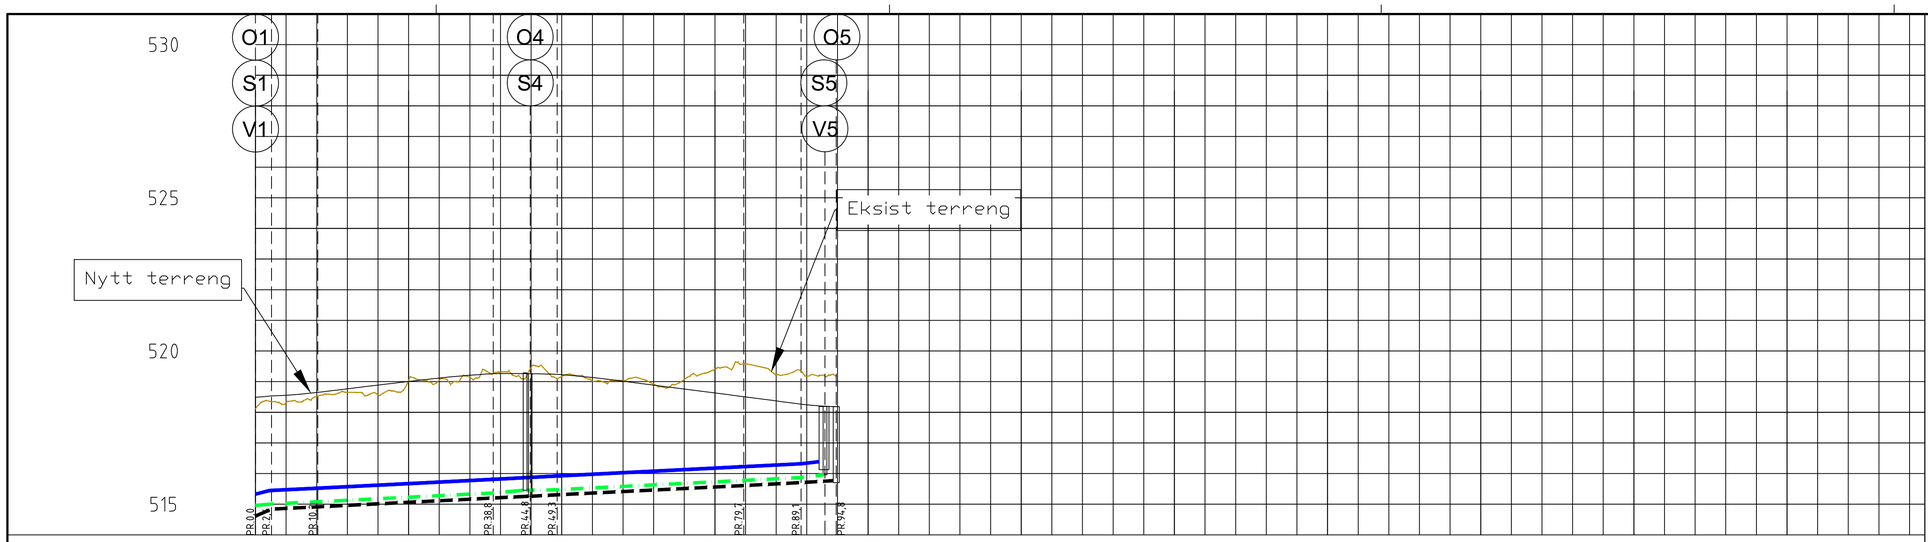
530
525
520
515
O1
S1
V1
O4
S4
O5
S5
V5
Eksist terreng
Nytt terreng
PR 0,0
PR 24,8
PR 49,3
PR 79,2
PR 89,1
PR 94,3
0
25
50
75
100

| PROFIL NR. | | |