


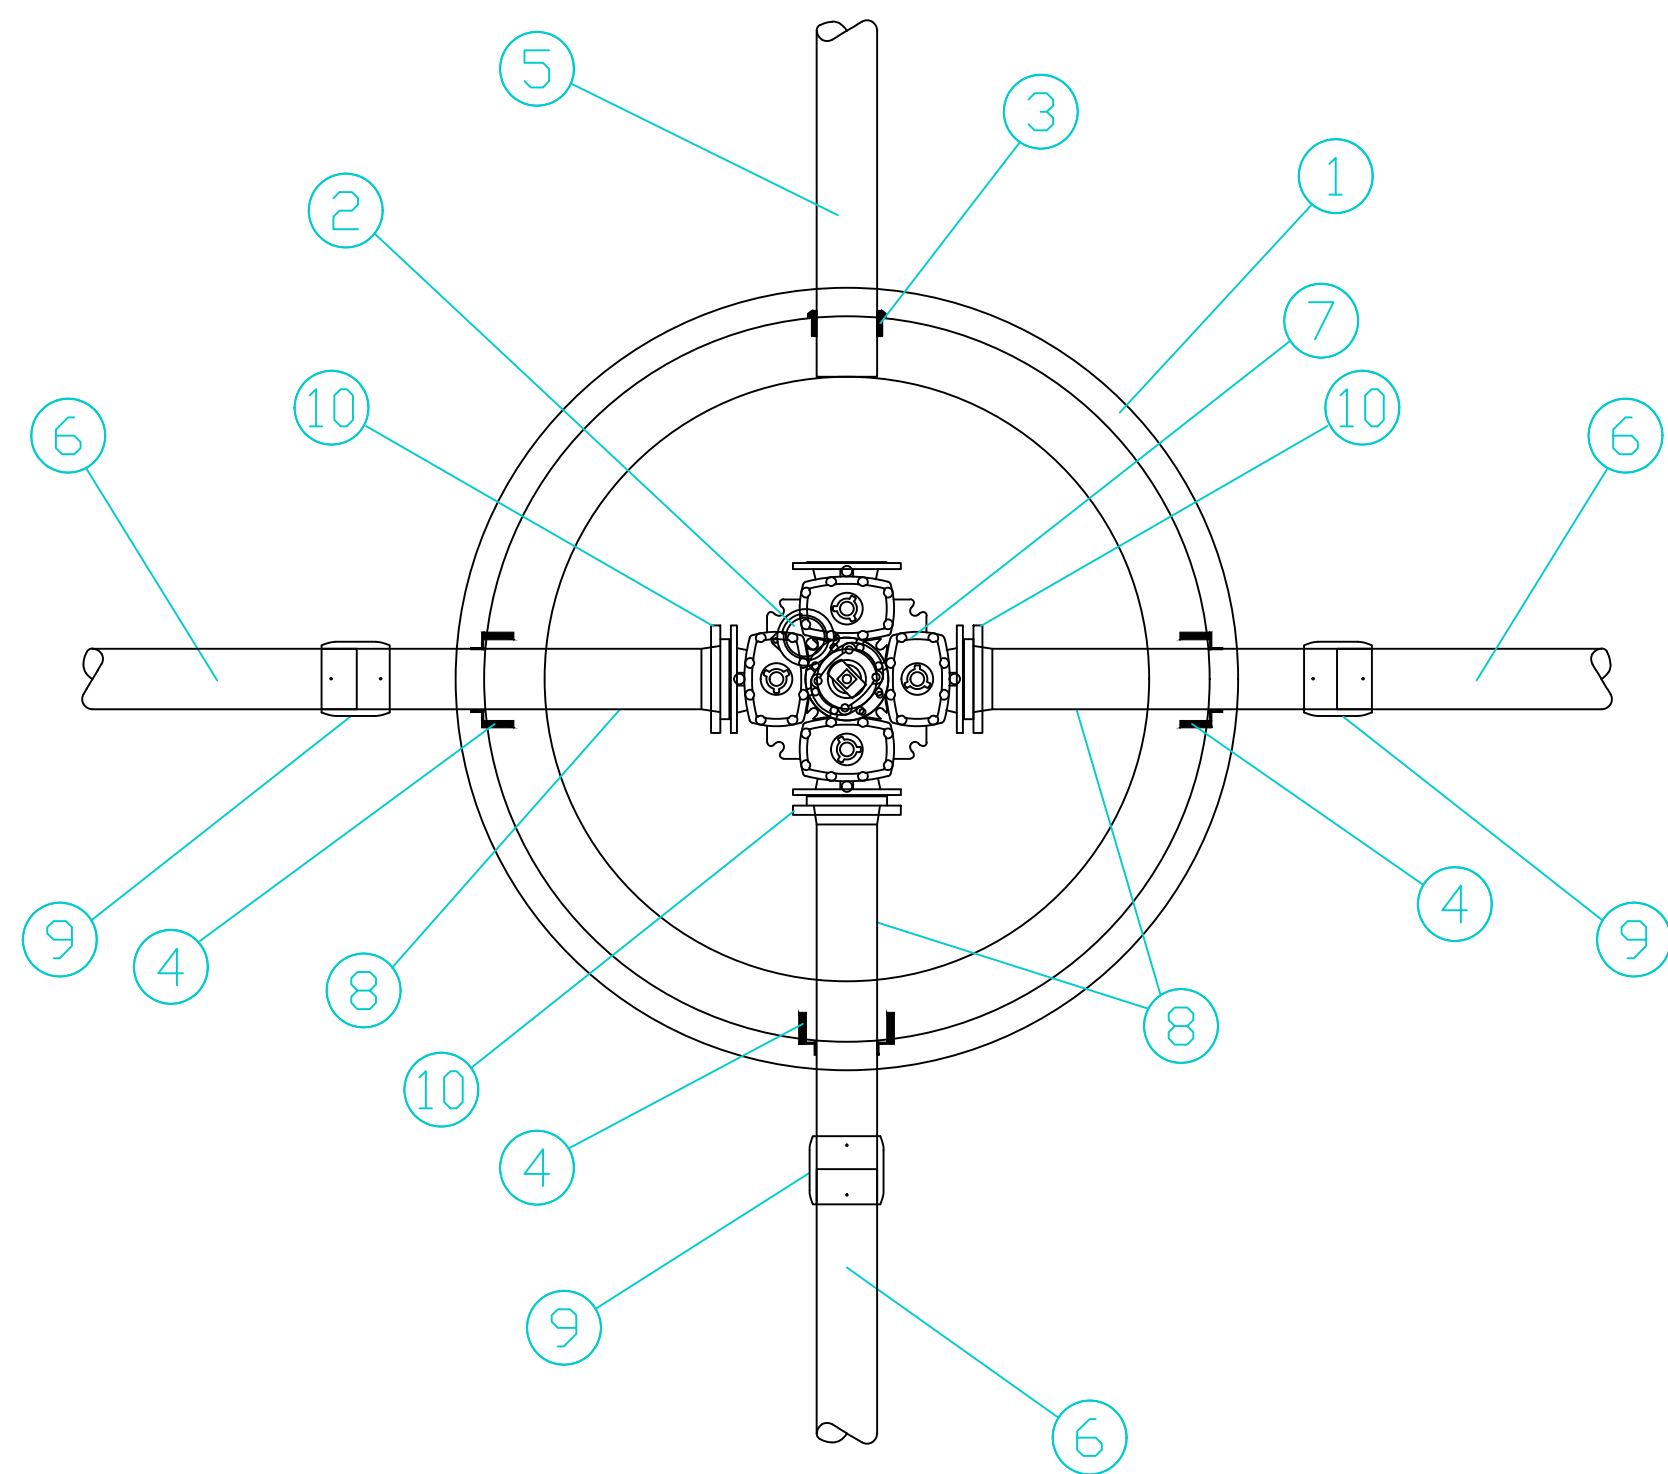

MATERIALLISTE: V1			
Pos	Beskrivelse	Dimensjon	Antall
1	BASAL ig kumringer m/bunn	1600	1
2	29/40 AVK Stengbar Brannventil PN 16	100	1
3	F910 - AR kjerneboringspakning	160	1
4	F911 - COMBI kjerneboringspakning	160 PVC borhull 250	3
5	PVC grunnrør	160	1
6	PE trykkrør	160	3
7	18/70-003 Kombikryss 4-sveis m/serviceventiler, Høyrelukkende PN10 eller PN16	150 PN10/16	1
8	PE rørstuss med krage for el mufte	160 PN10/16	3
9	PE el mufte	160 PN10/16	3
10	Løsflens	160	3

-					
-					
-					
A-01 Anbudstegning				16.06.26	SLO JS
Rev.	Tekst			Rev dato	Tegn. Kont.
Prosjekt		Anbudsfase			
Nordmjørønningen		BT1			
Date		Oppdragsnr		Koordinatsystem	Høyderreferanse
16.06.26		649574-16			
Utført av		Kontrollert av	Godkjent av	Målestokk	Format
SLO		JS	DE	1:20	A1
Oppdragsgiver		Oppdal kommune			
Tegningsnummer		HK 101		Revisjon	
Fag		Type	Løpnr.	A-01	
asplan viak		AV			