


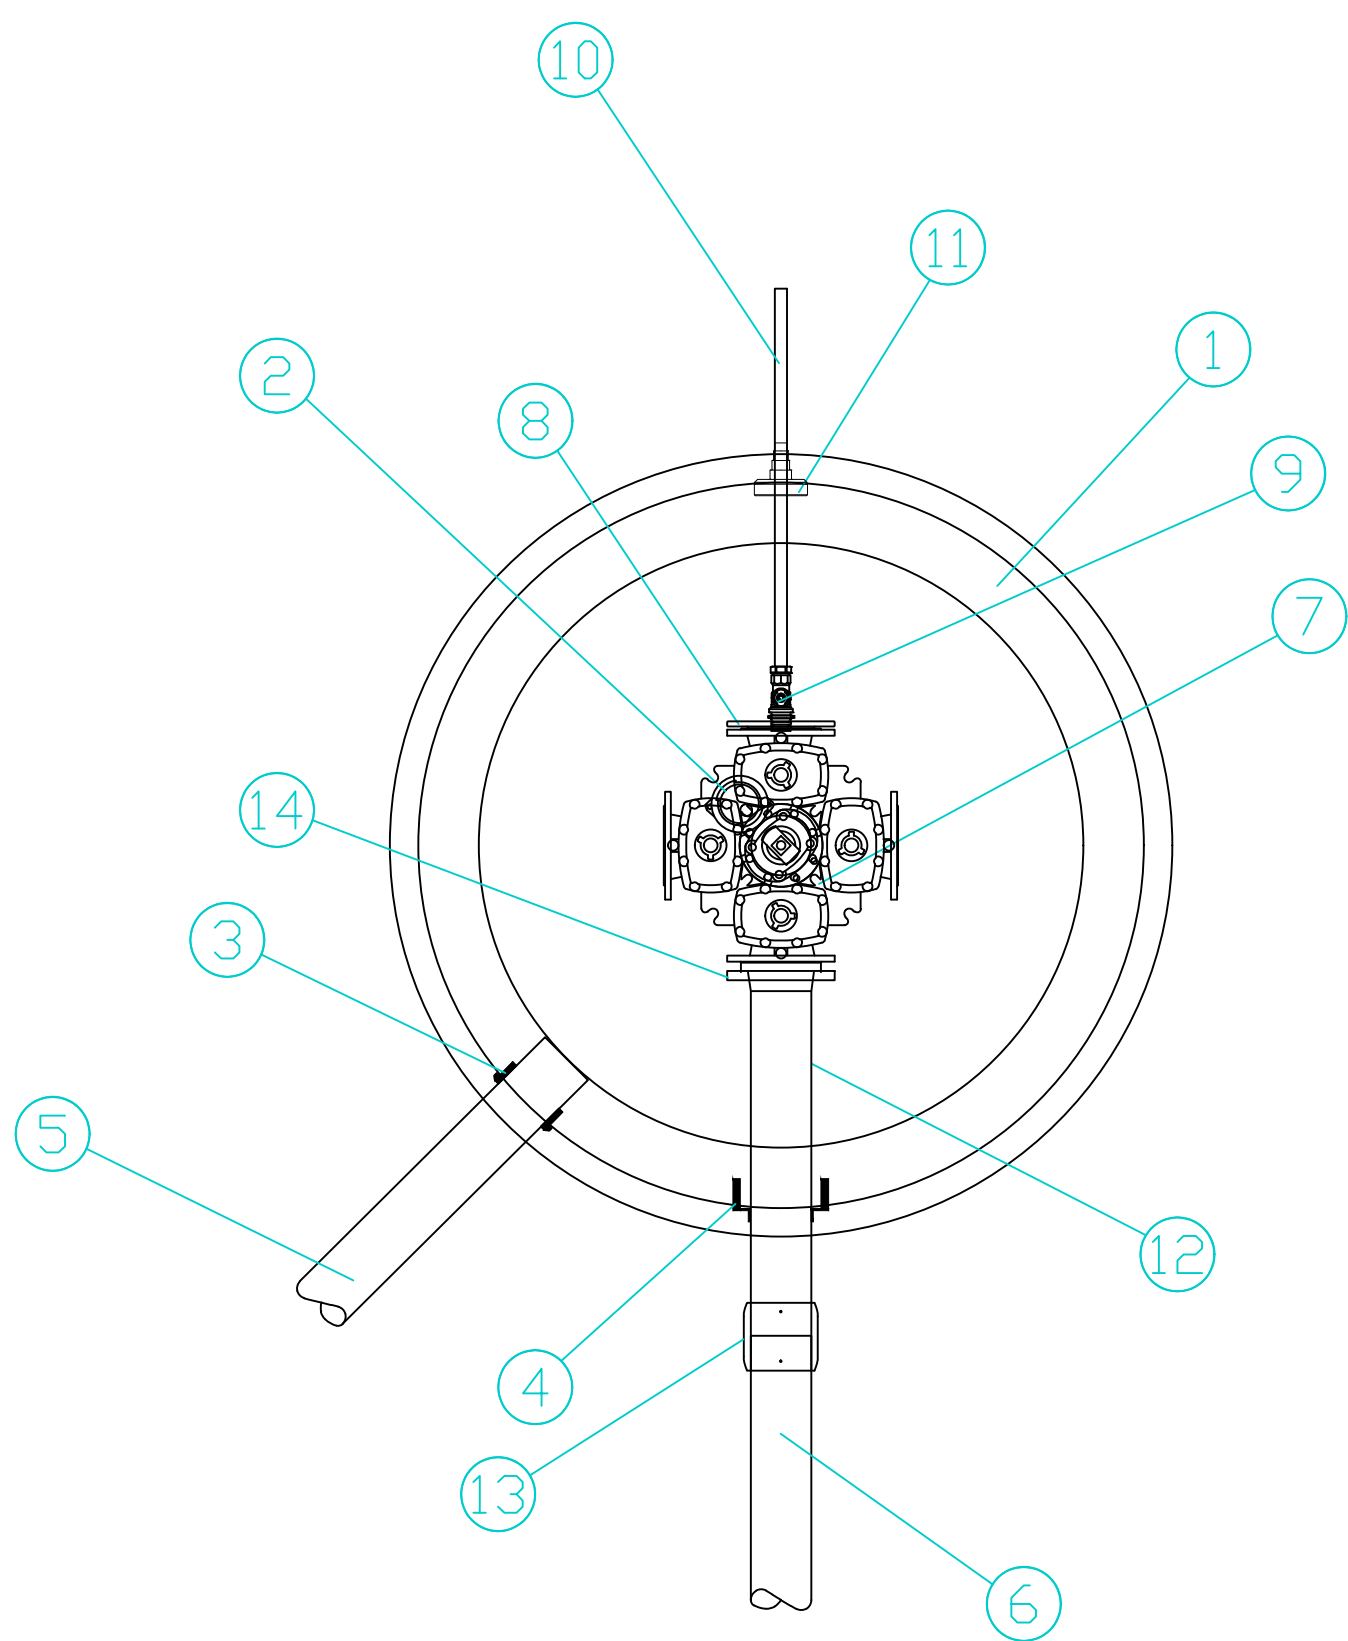

MATERIALLISTE: V3			
Pos	Beskrivelse	Dimensjon	Antall
1	BASAL ig kumringer m/bunn	1600	1
2	29/40 AVK Stengbar Brannventil PN 16	100	1
3	F910 - AR kjerneboringspakning	160	1
4	F911 - COMBI kjerneboringspakning	160 PVC borhull 250	1
5	PVC grunnrør	160	1
6	PE trykkrør	160	1
7	18/70-003 Kombikryss 4-sveis m/serviceventiler, Høyrelukkende PN10 eller PN16	150 PN10/16	1
8	Blindflens med gjenge PN10 og PN16	150 x 1" PN10/16	1
9	343/86-001 Supa Lock Messing kuleventil, spissende/PRK kopling. T-topp PN16	25-32	1
10	PE rør i rette lengder	32	1
11	F911 - COMBI kjerneboringspakning	32 PE borhull 138	1
12	PE rørstuss med krage for el muffe	160 PN10/16	1
13	PE el muffe	160 PN10/16	1
14	Løsflens	160	1

-					
-					
-					
A-01	Anbudstegning		16.06.26	SLO	JS
Rev.	Tekst		Rev dato	Tegn	Kont
Prosjekt		Prosjektfase			
Nordmjørørringen		Anbudsfase			
BT1		Dato	Oppdragsnr	Koordinatsystem	Høydereferanse
		16.06.26	649574-16		
Tittel		Utført av	Kontrollert av	Godkjent av	Målestokk
Vann og Avløp		SLO	JS	DE	1:20
Format					
Detalj kum V3		A1			
Oppdragsgiver		Oppdal kommune			
Tegningsnummer		HK 102			
asplan viak		Revisjon			
AV		A-01			
		Fag Type Løpnr			