


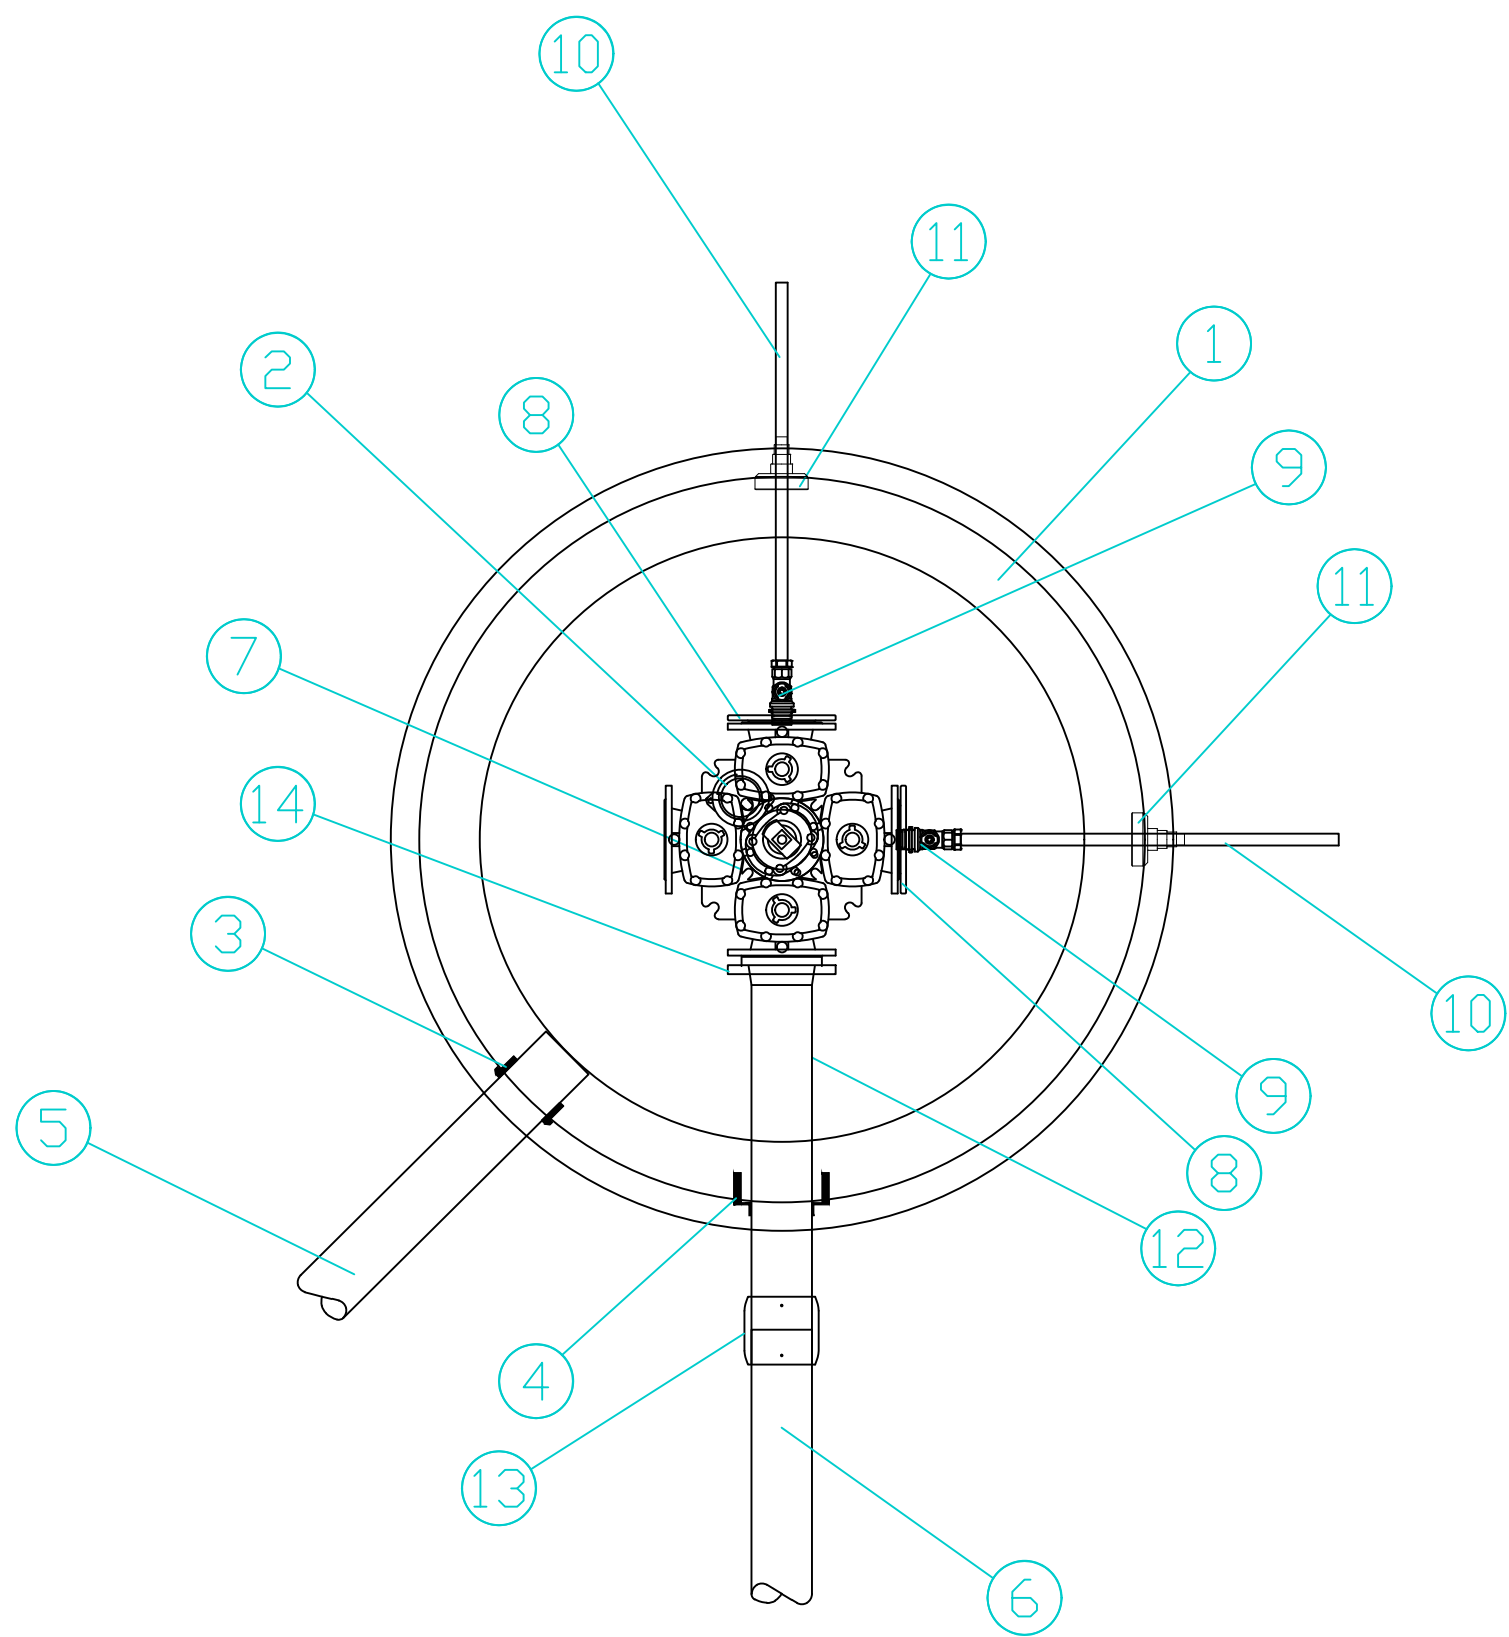

MATERIALLISTE: V5			
Pos	Beskrivelse	Dimensjon	Antall
1	BASAL ig kumringer m/bunn	1600	1
2	29/40 AVK Stengbar Brannventil PN 16	100	1
3	F910 - AR kjerneboringspakning	160	1
4	F911 - COMBI kjerneboringspakning	160 PVC borhull 250	1
5	PVC grunnrør	160	1
6	PE trykkrør	160	1
7	18/70-003 Kombikryss 4-sveis m/serviceventiler, Høyrelukkende PN10 eller PN16	150 PN10/16	1
8	Blindflens med gjenge PN10 og PN16	150 x 1" PN10/16	2
9	343/86-001 Supa Lock Messing kuleventil, spissende/PRK kopling. T-topp PN16	25-32	2
10	PE rør i rette lengder	32	2
11	F911 - COMBI kjerneboringspakning	32 PE borhull 138	2
12	PE rørstuss med krage for el muffe	160 PN10/16	1
13	PE el muffe	160 PN10/16	1
14	Løsflens	160	1

-					
-					
-					
A-01 Anbudstegning				16.06.26	SLO JS
Rev.	Tekst			Rev dato	Tegn. Kont.
Prosjekt		Anbudsfase			
Nordmjørørringen		BT1			
Vann og Avløp		Detalj kum V5			
Tittel		Oppdragsnr		Koordinatsystem	
16.06.26		649574-16		Høyderreferanse	
Utført av		Kontrollert av		Målestokk	
SLO		JS		1:20	
Oppdragsleder		Oppdal kommune			
Tegningsnummer		HK 103		Revisjon	
Fag		Type		Løpnr	
asplan		viak		A-01	