


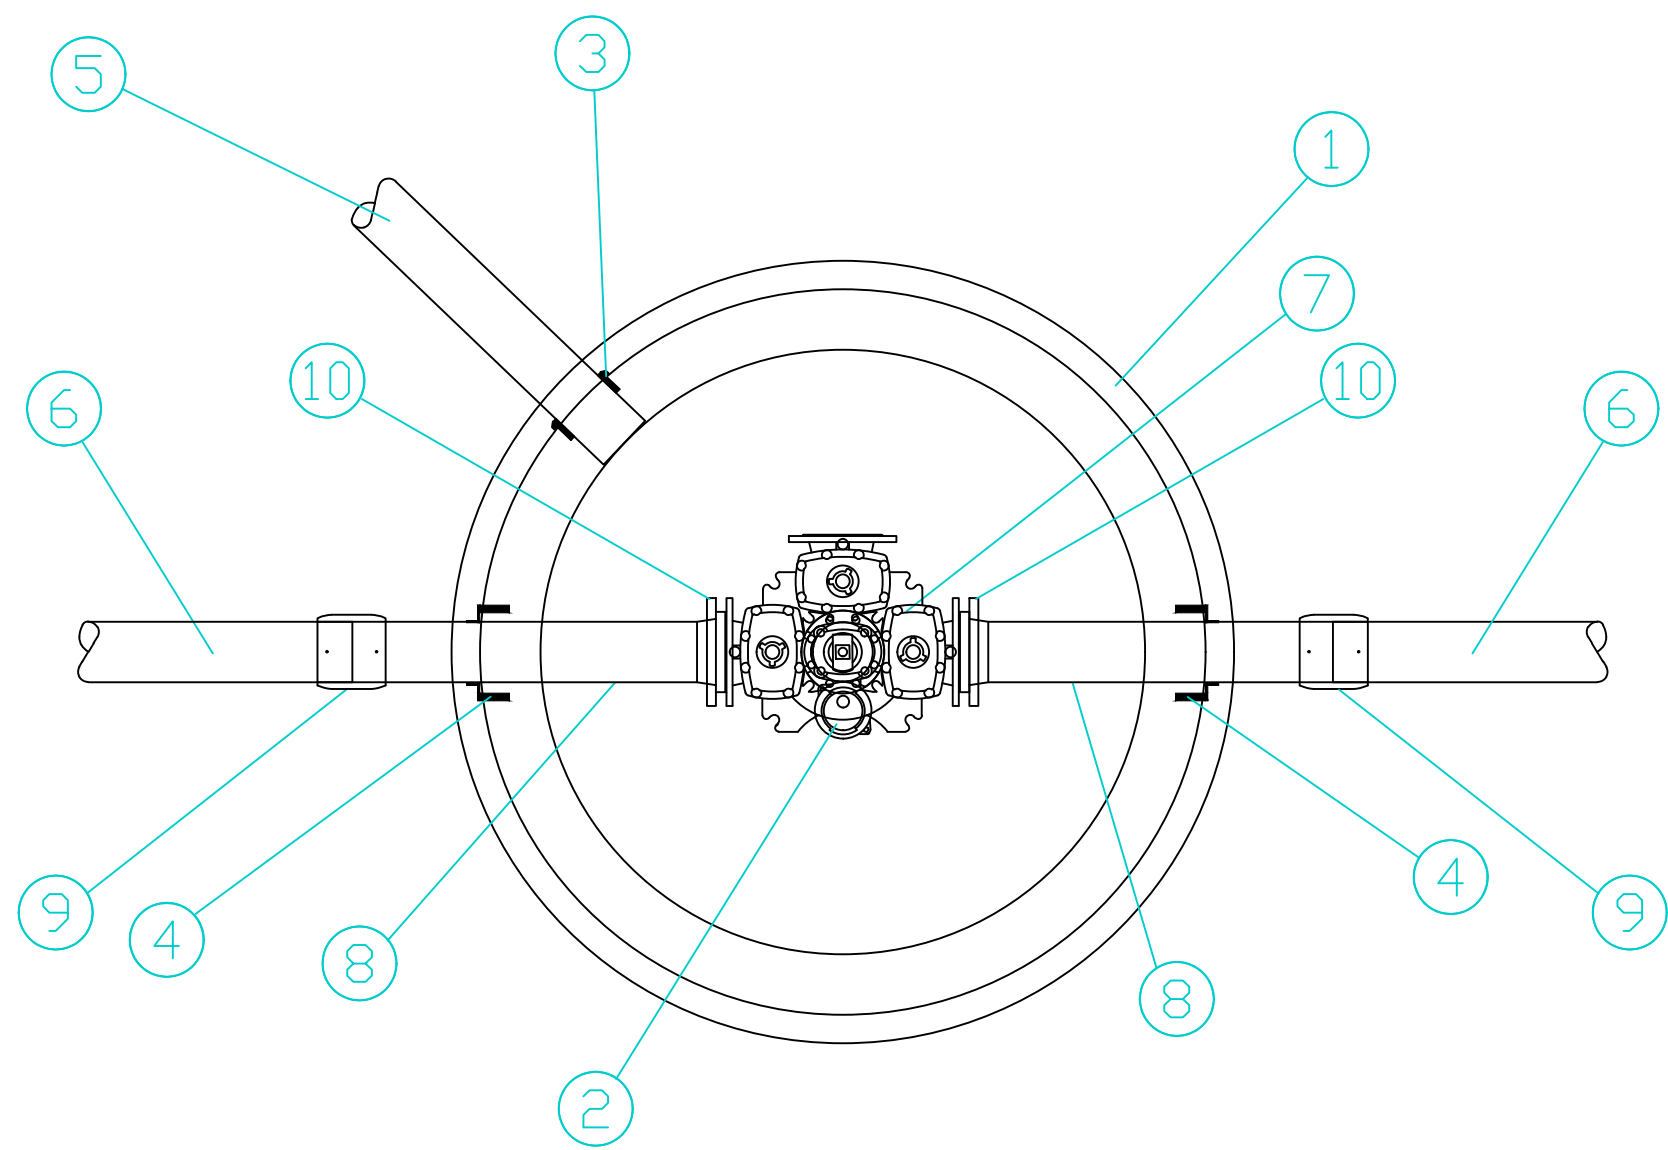

MATERIALLISTE: V6			
Pos	Beskrivelse	Dimensjon	Antall
1	BASAL ig kumringer m/bunn	1600	1
2	29/40 AVK Stengbar Brannventil PN 16	100	1
3	F910 - AR kjerneboringspakning	160	1
4	F911 - COMBI kjerneboringspakning	160 PVC borhull 250	2
5	PVC grunnrør	160	1
6	PE trykkrør	160	2
7	18/80-0003 Kombikryss 3-veis m/serviceventiler, Høyrelukkende PN10 eller PN16	150 PN10/16	1
8	PE rørstuss med krage for el mufte	160 PN10/16	2
9	PE el mufte	160 PN10/16	2
10	Løsflens	160	2

-				
-				
-				
A-01	Anbudstegning	16.06.26	SLO	JS
Rev.	Tekst	Rev dato	Tegn	Kont
Prosjekt	Anbudsfase			
Nordmjørøningen	BT1			
Dato	16.06.26	Oppdragsnr	649574-16	Koordinatsystem
Utført av	SLO	Kontrollert av	JS	Godkjent av
Oppdragsleder	SLO	DE	Målestokk	Format
Oppdragsnummer	Oppdal kommune			
Tegningsnummer	HK 104			
Fag	Type	Utskr	Revisjon	A-01