


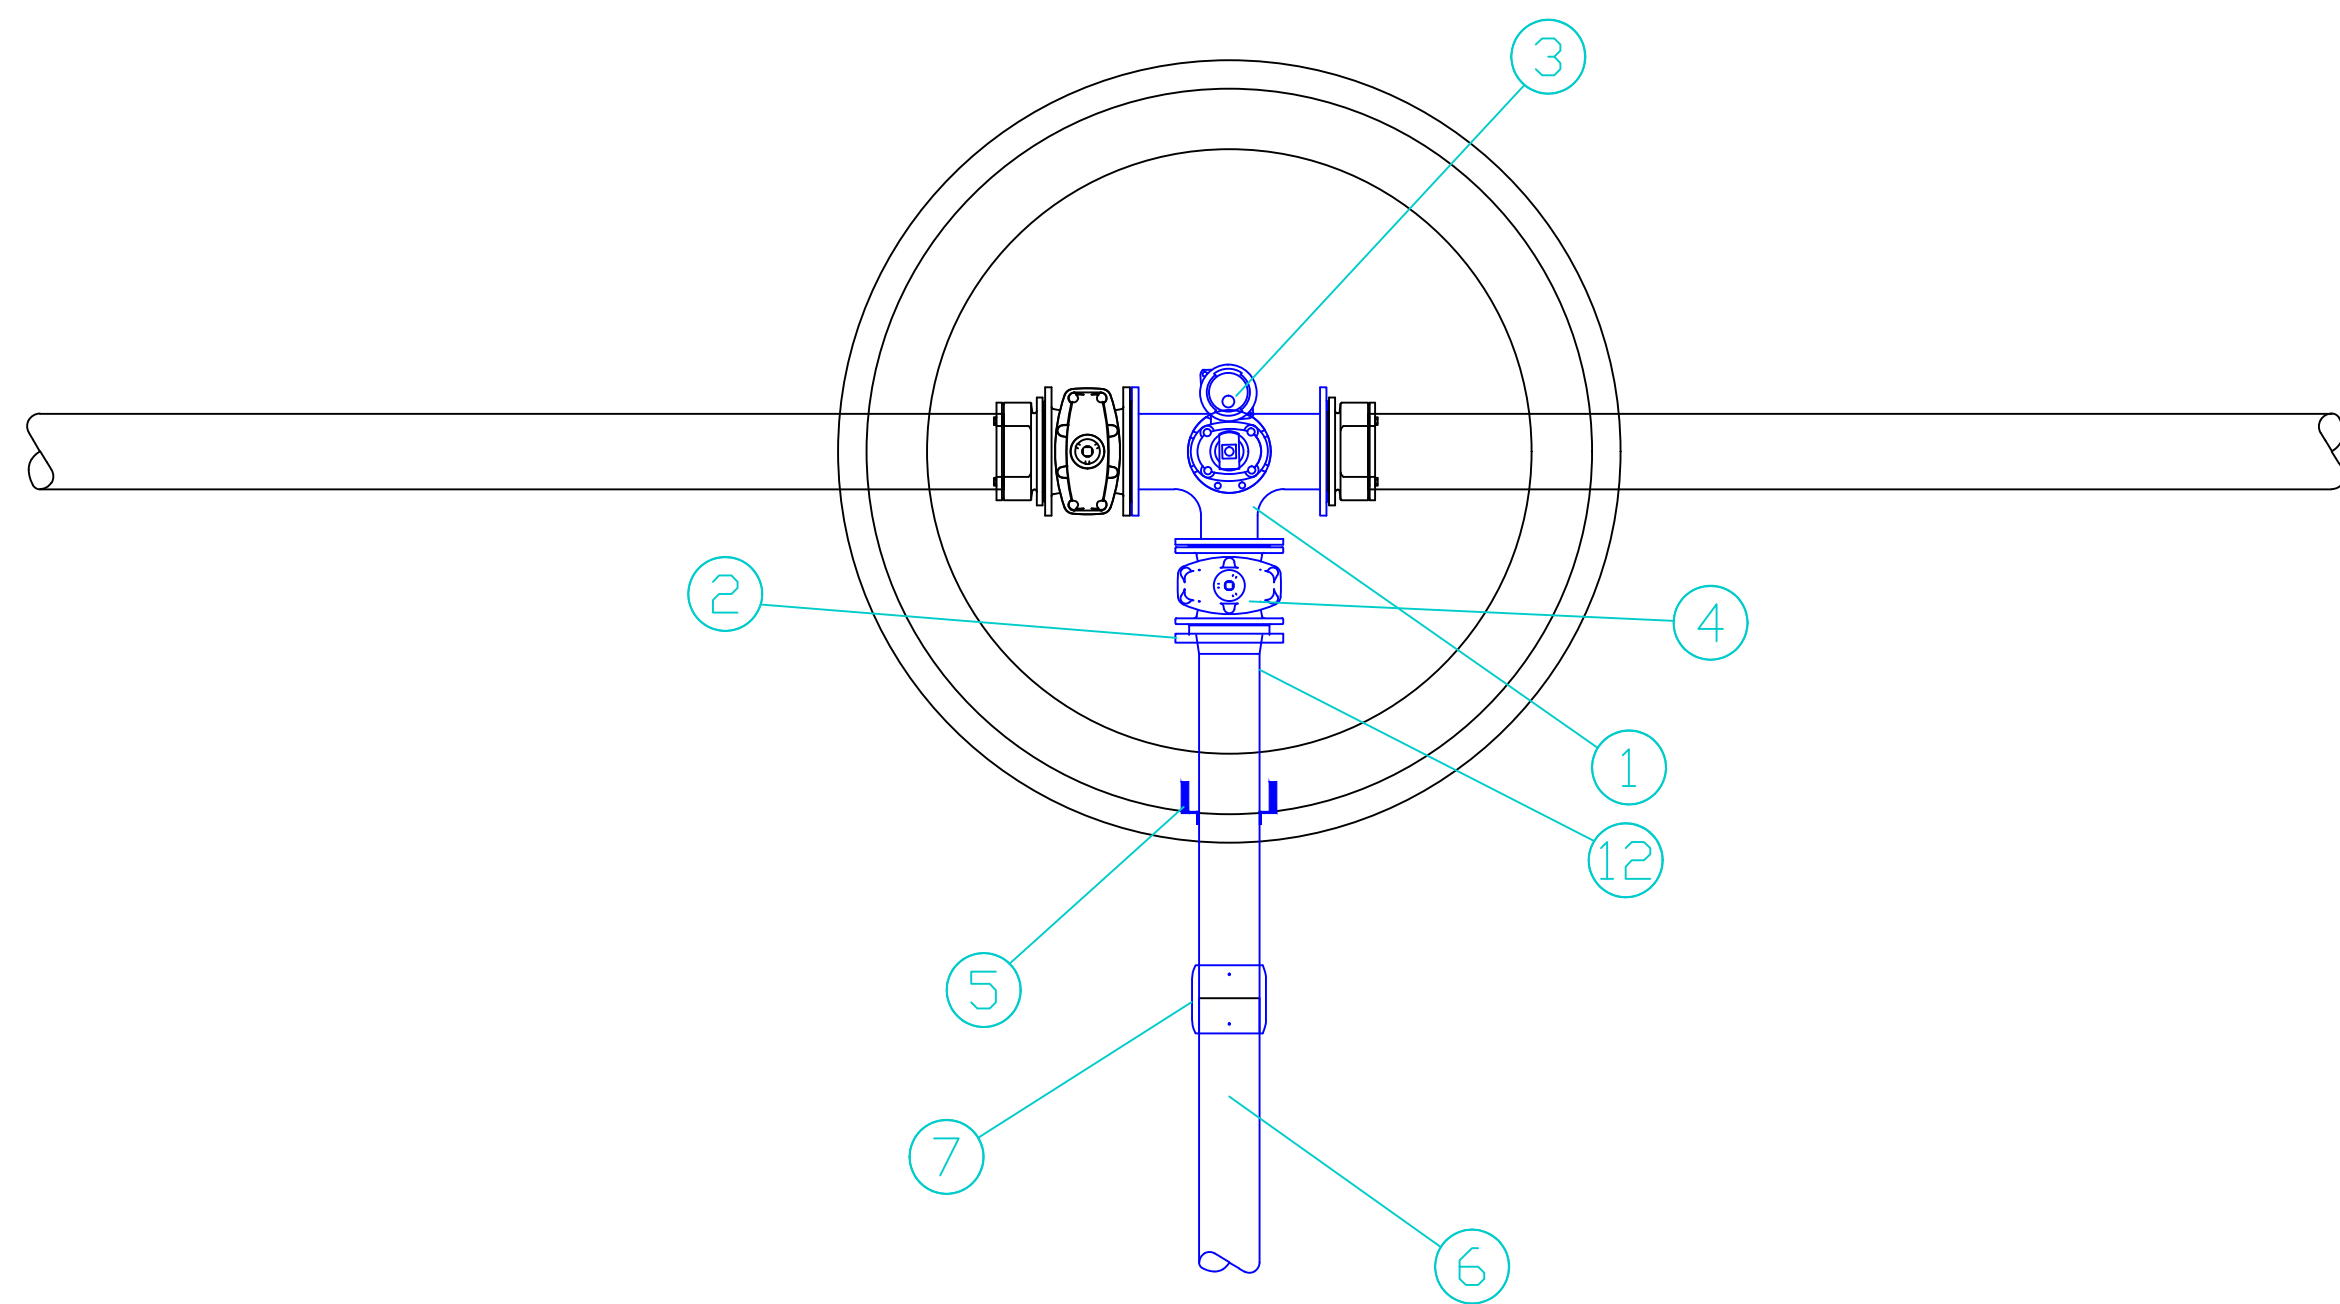

Materialliste tilkobling 5529			
Pos	Beskrivelse	Dimensjon	Antall
1	Flense T-rør med brannventilavstikker PN10 og PN16	200/150 PN10	1
2	Løsflens	160	1
3	29/40 AVK Stengbar Brannventil PN 16	100	1
4	Sluseventil 06/30-0035	DN 150 PN10/16	1
5	F911 - COMBI kjerneboringspakning	160 PVC borhull 250	1
6	PE trykkrør	160	1
7	PE el mufte	160 PN10/16	1

-					
-					
-					
A-01	Anbudstegning		16.06.26	SLO	JS
Rev.	Tekst		Rev dato	Tegn	Kont
Prosjekt		Anbudsfase			
Nordmjørørringen		Anbudsfase			
BT1		Anbudsfase			
Dato		Oppdragsnr		Koordinatsystem	
16.06.26		649574-16		Høyderreferanse	
Utført av		Kontrollert av		Målestokk	
SLO		JS		1:20	
Oppdragsleder		Godkjent av		Format	
Oppdal kommune		Oppdal kommune		A1	
Tegningsnummer		Revisjon			
HK 105		A-01			
Fag Type Løpnr					