


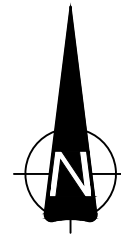


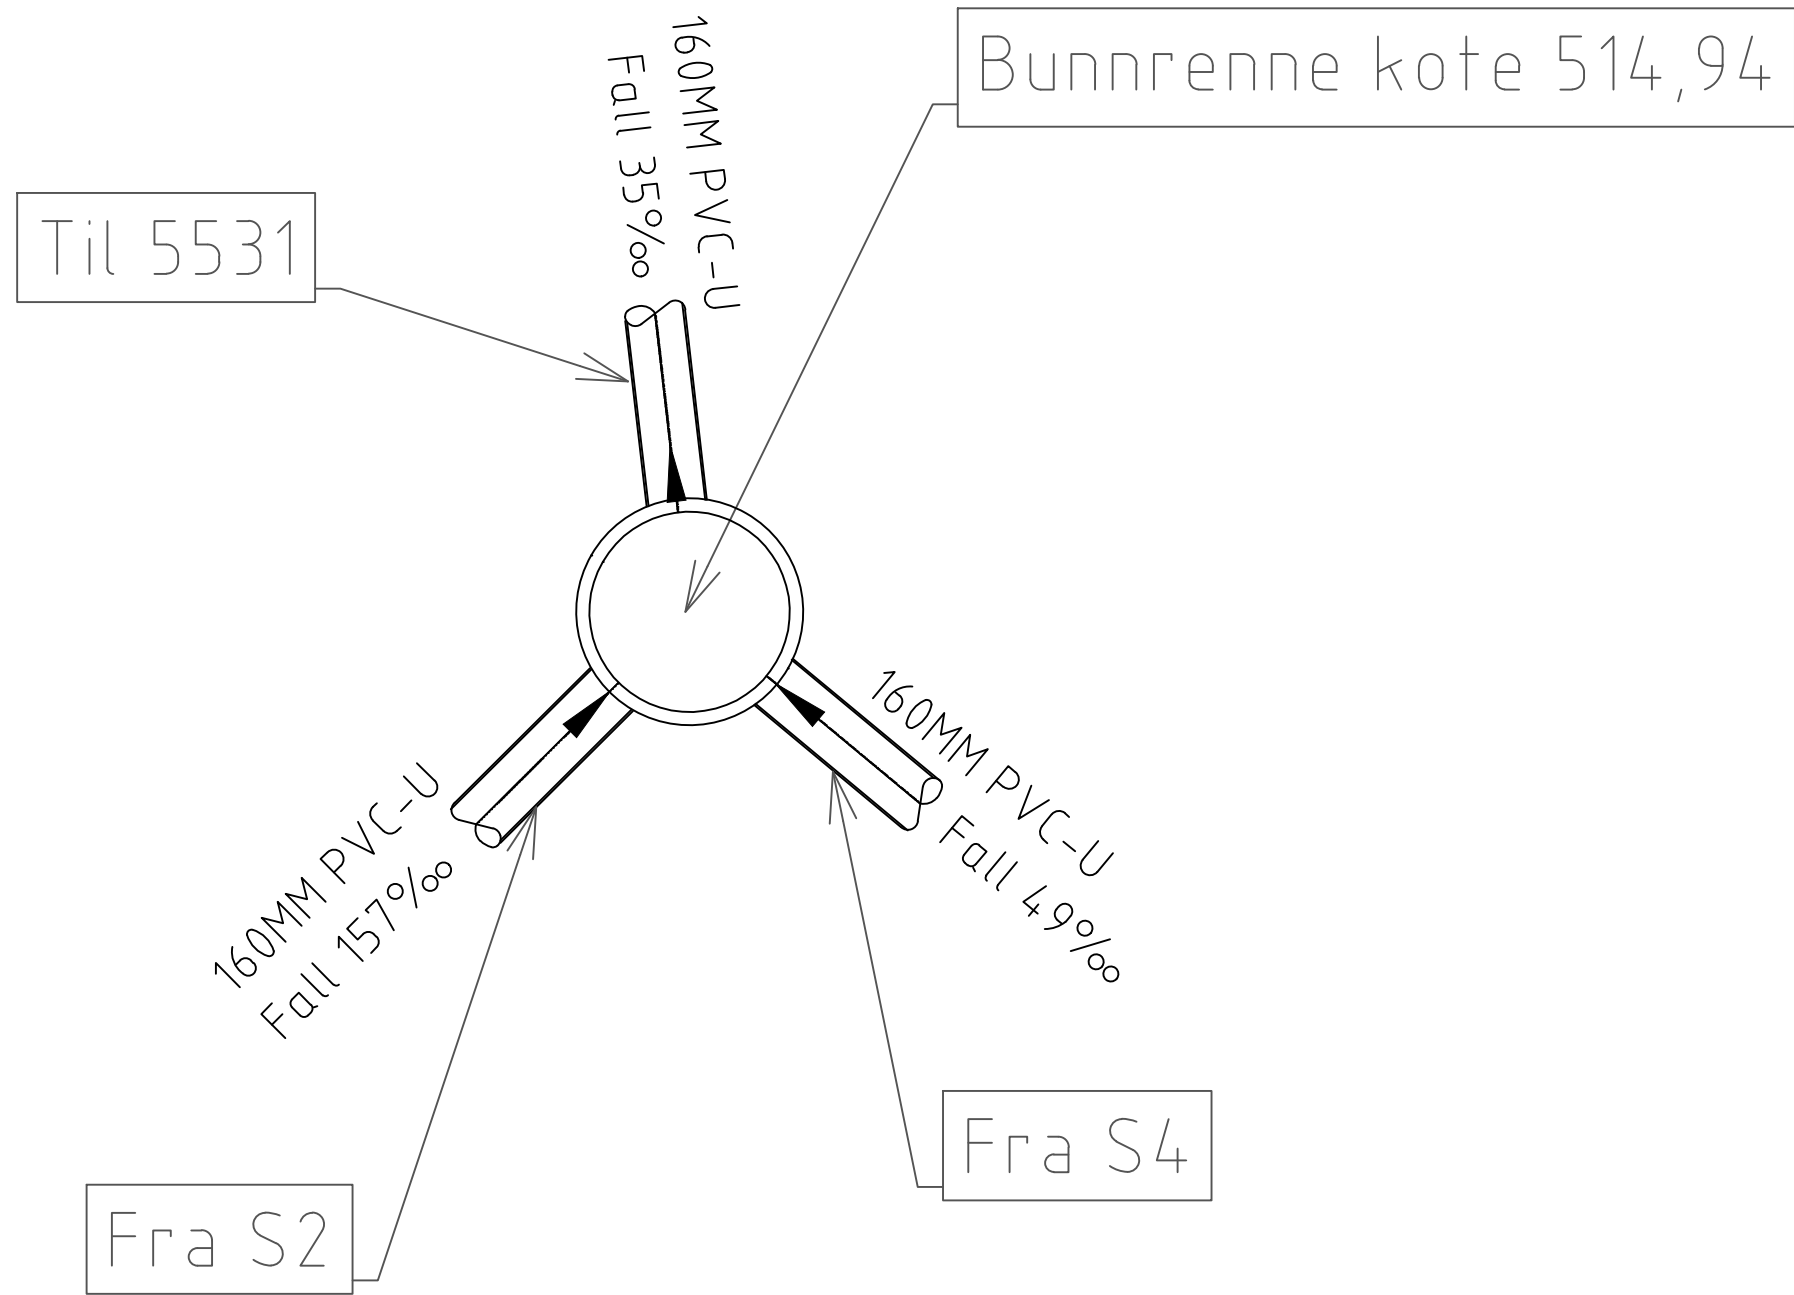



S1 - Ø600

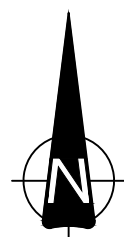


S2 - Ø600

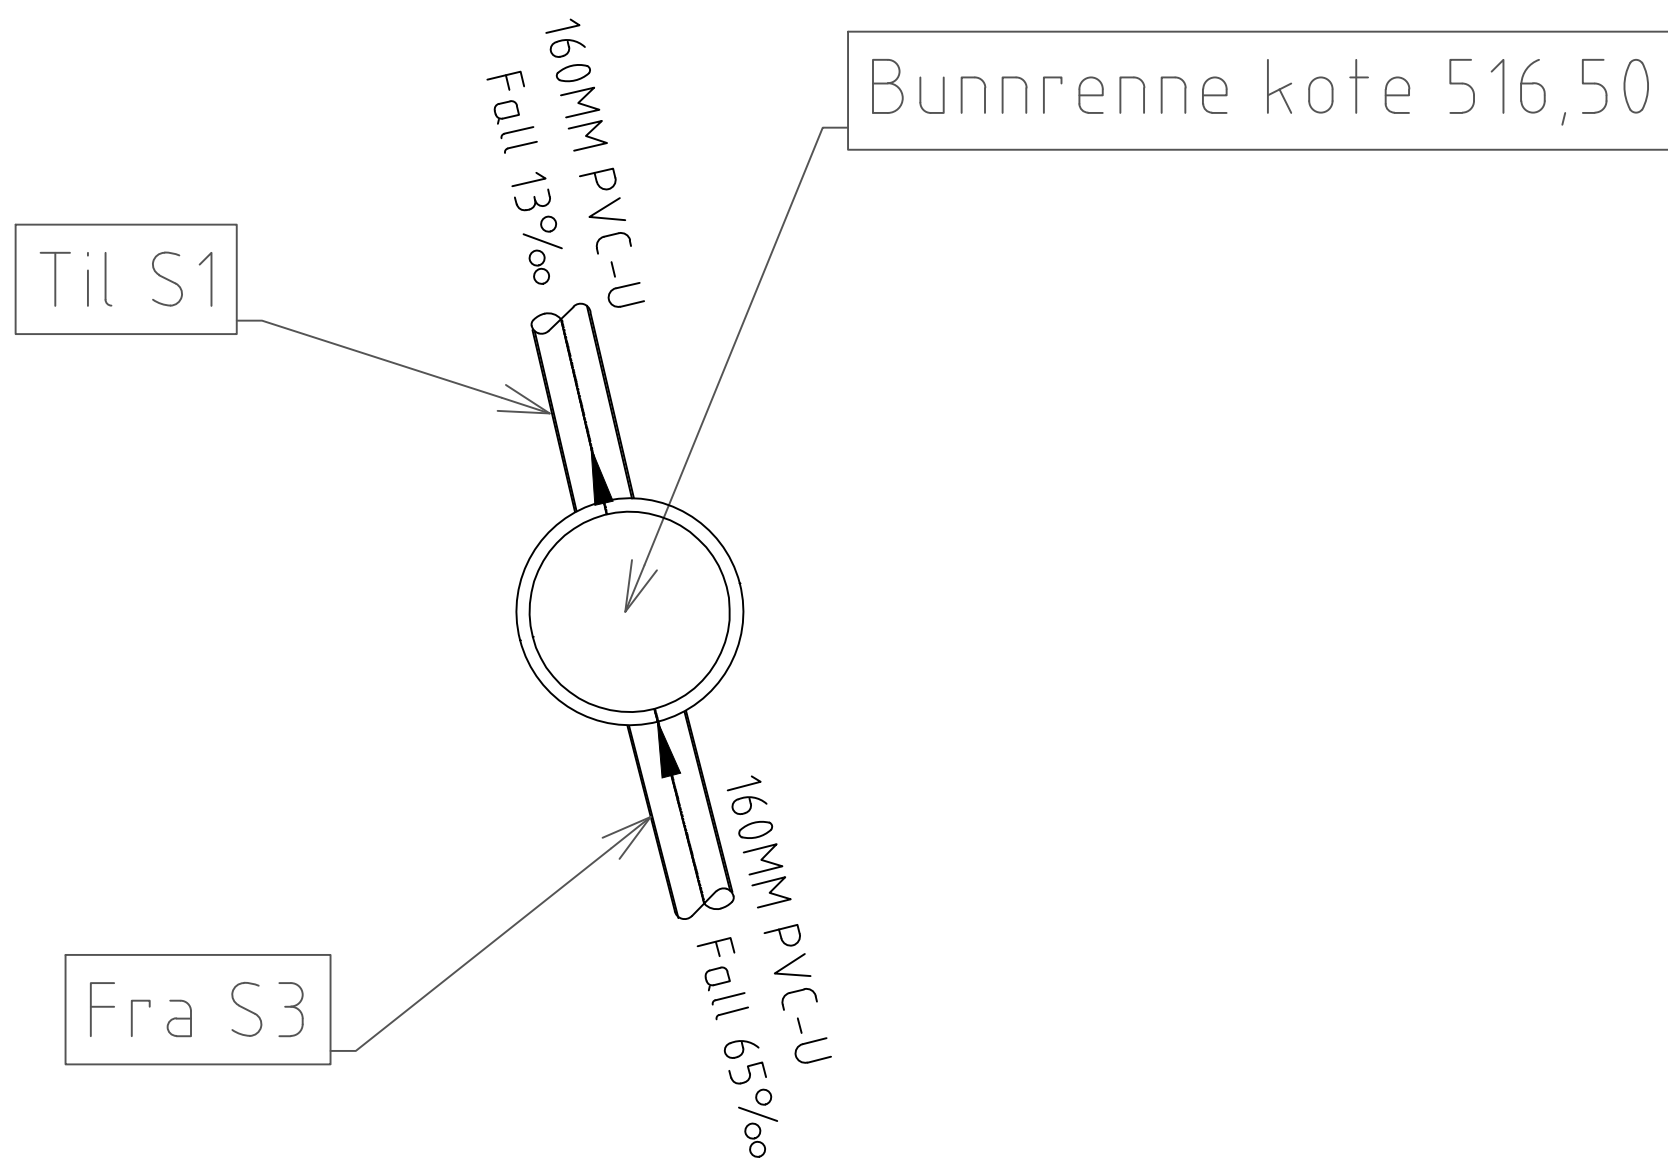

S3 - Ø600

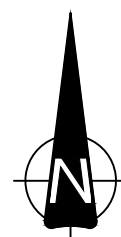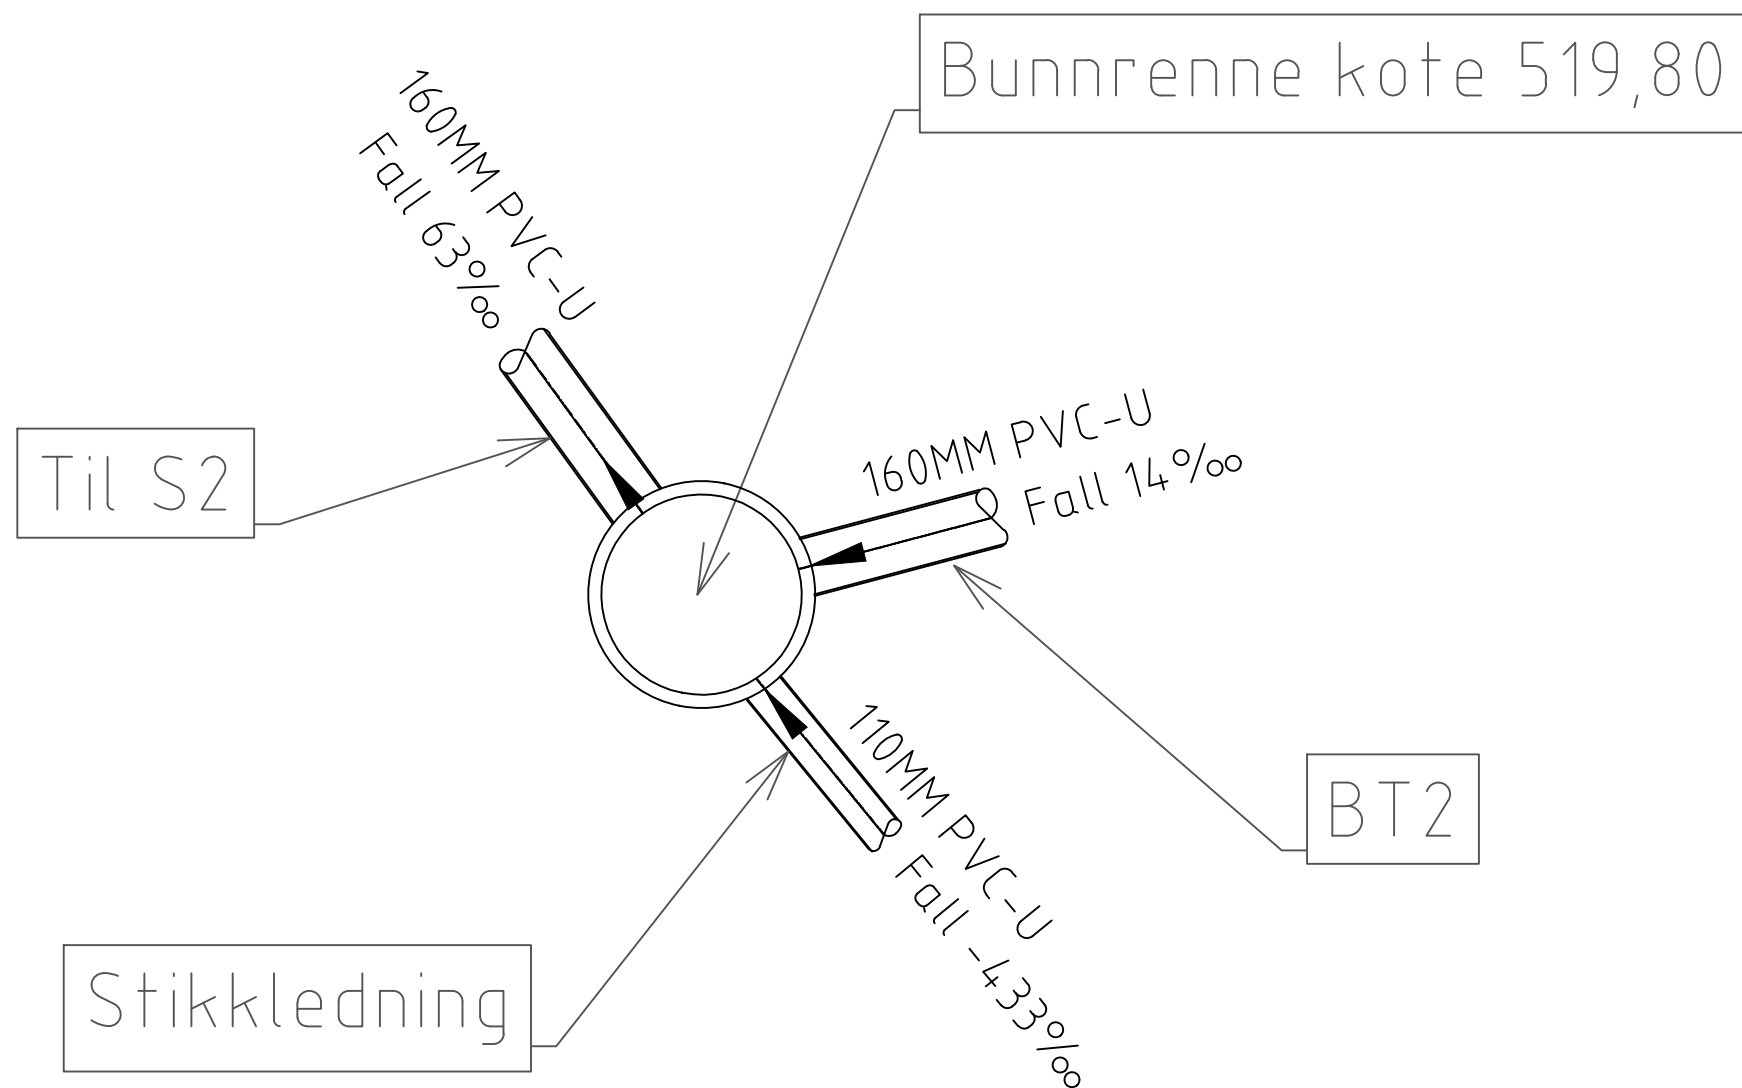

S4 - Ø600

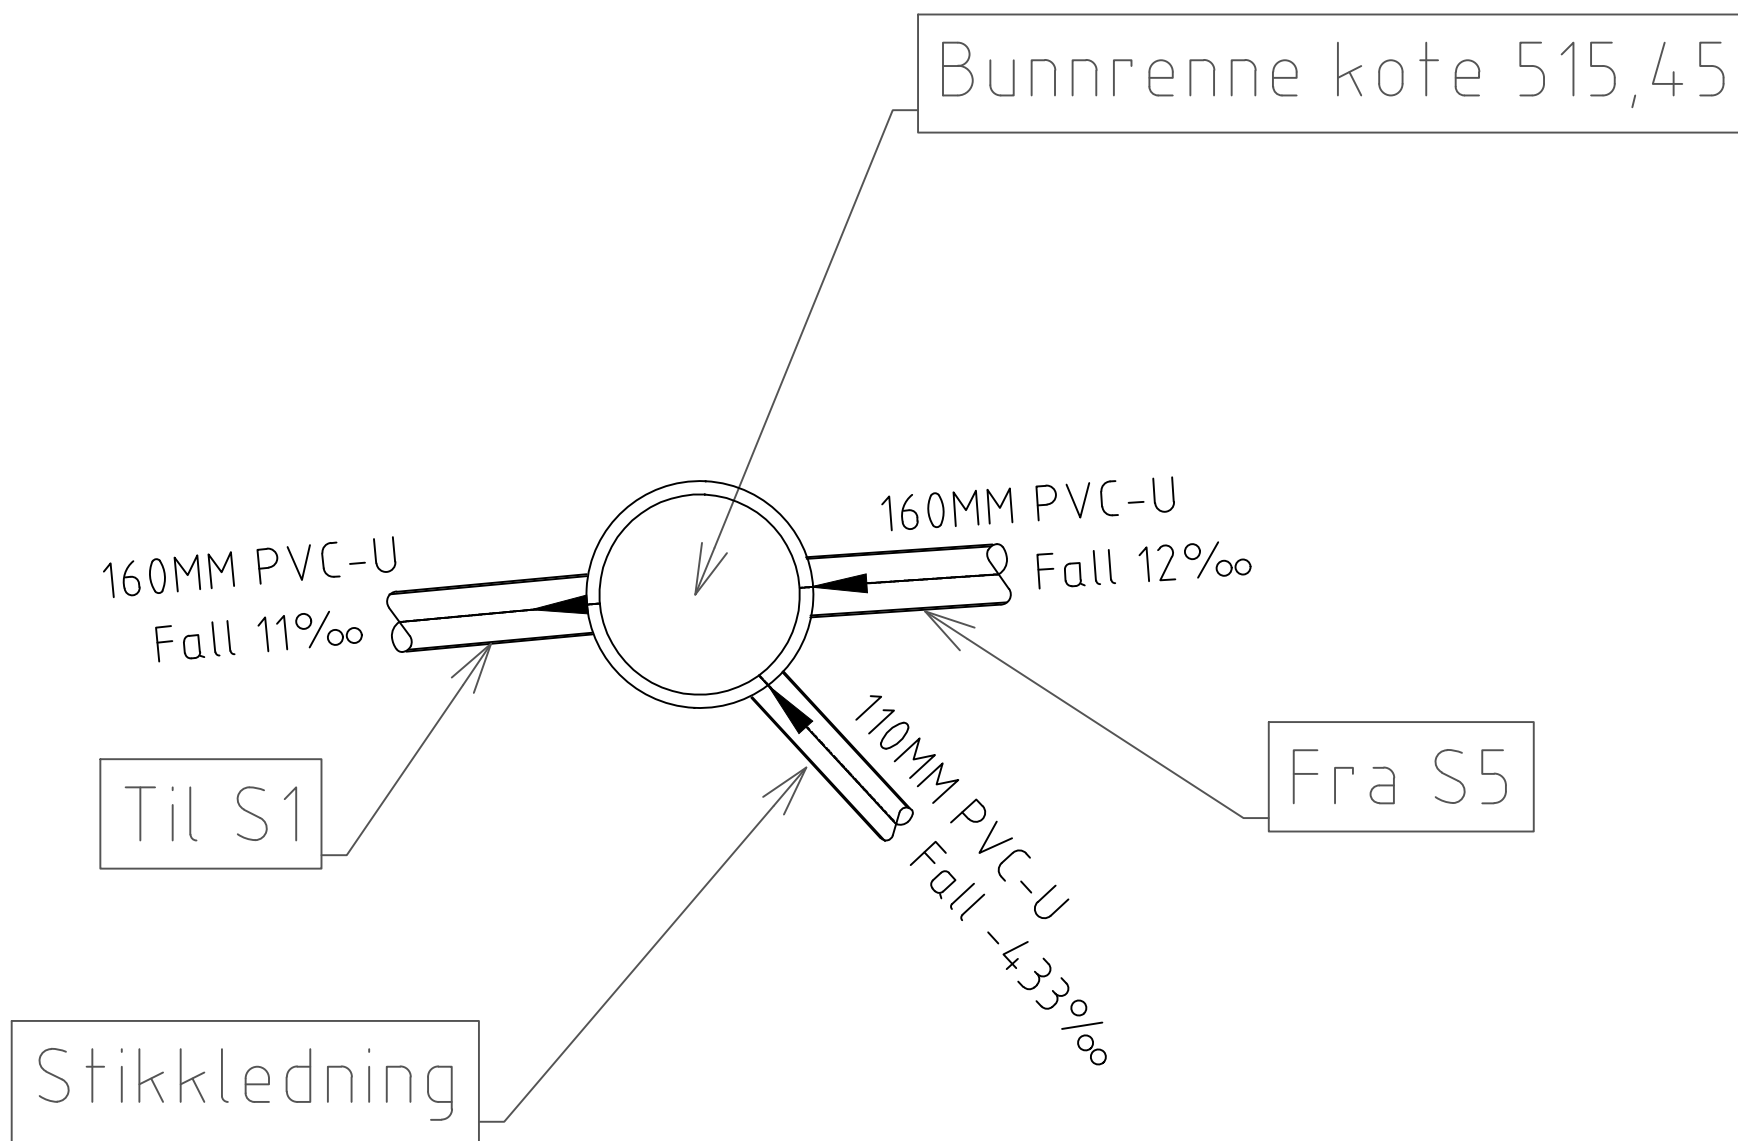

-					
-					
-					
A-01	Anbudstegning			16.06.26	SLO JS
Rev.	Tekst			Rev.dato	Tegn. Kont.
Prosjekt		Prosjektfase			
Nordmjørøningen		Anbudsfase			
BT1					
Tittel		Dato	Oppdragsnr	Koordinatsystem	Hyderreferanse
Vann og Avløp		16.06.26	649574-16		
Kumskisser Spillvannskum		Utført av	Kontrollert av	Godkjert av	Målestokk
S1, S2, S3, S4		SLO	JS	DE	Format
		1:20 A1			
		Oppdragsleder			
		Oppdal kommune			
		Tegningsnummer			Revisjon
asplan viak		H K 106			A-01
		Fag Type Løpnr.			