


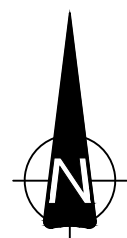


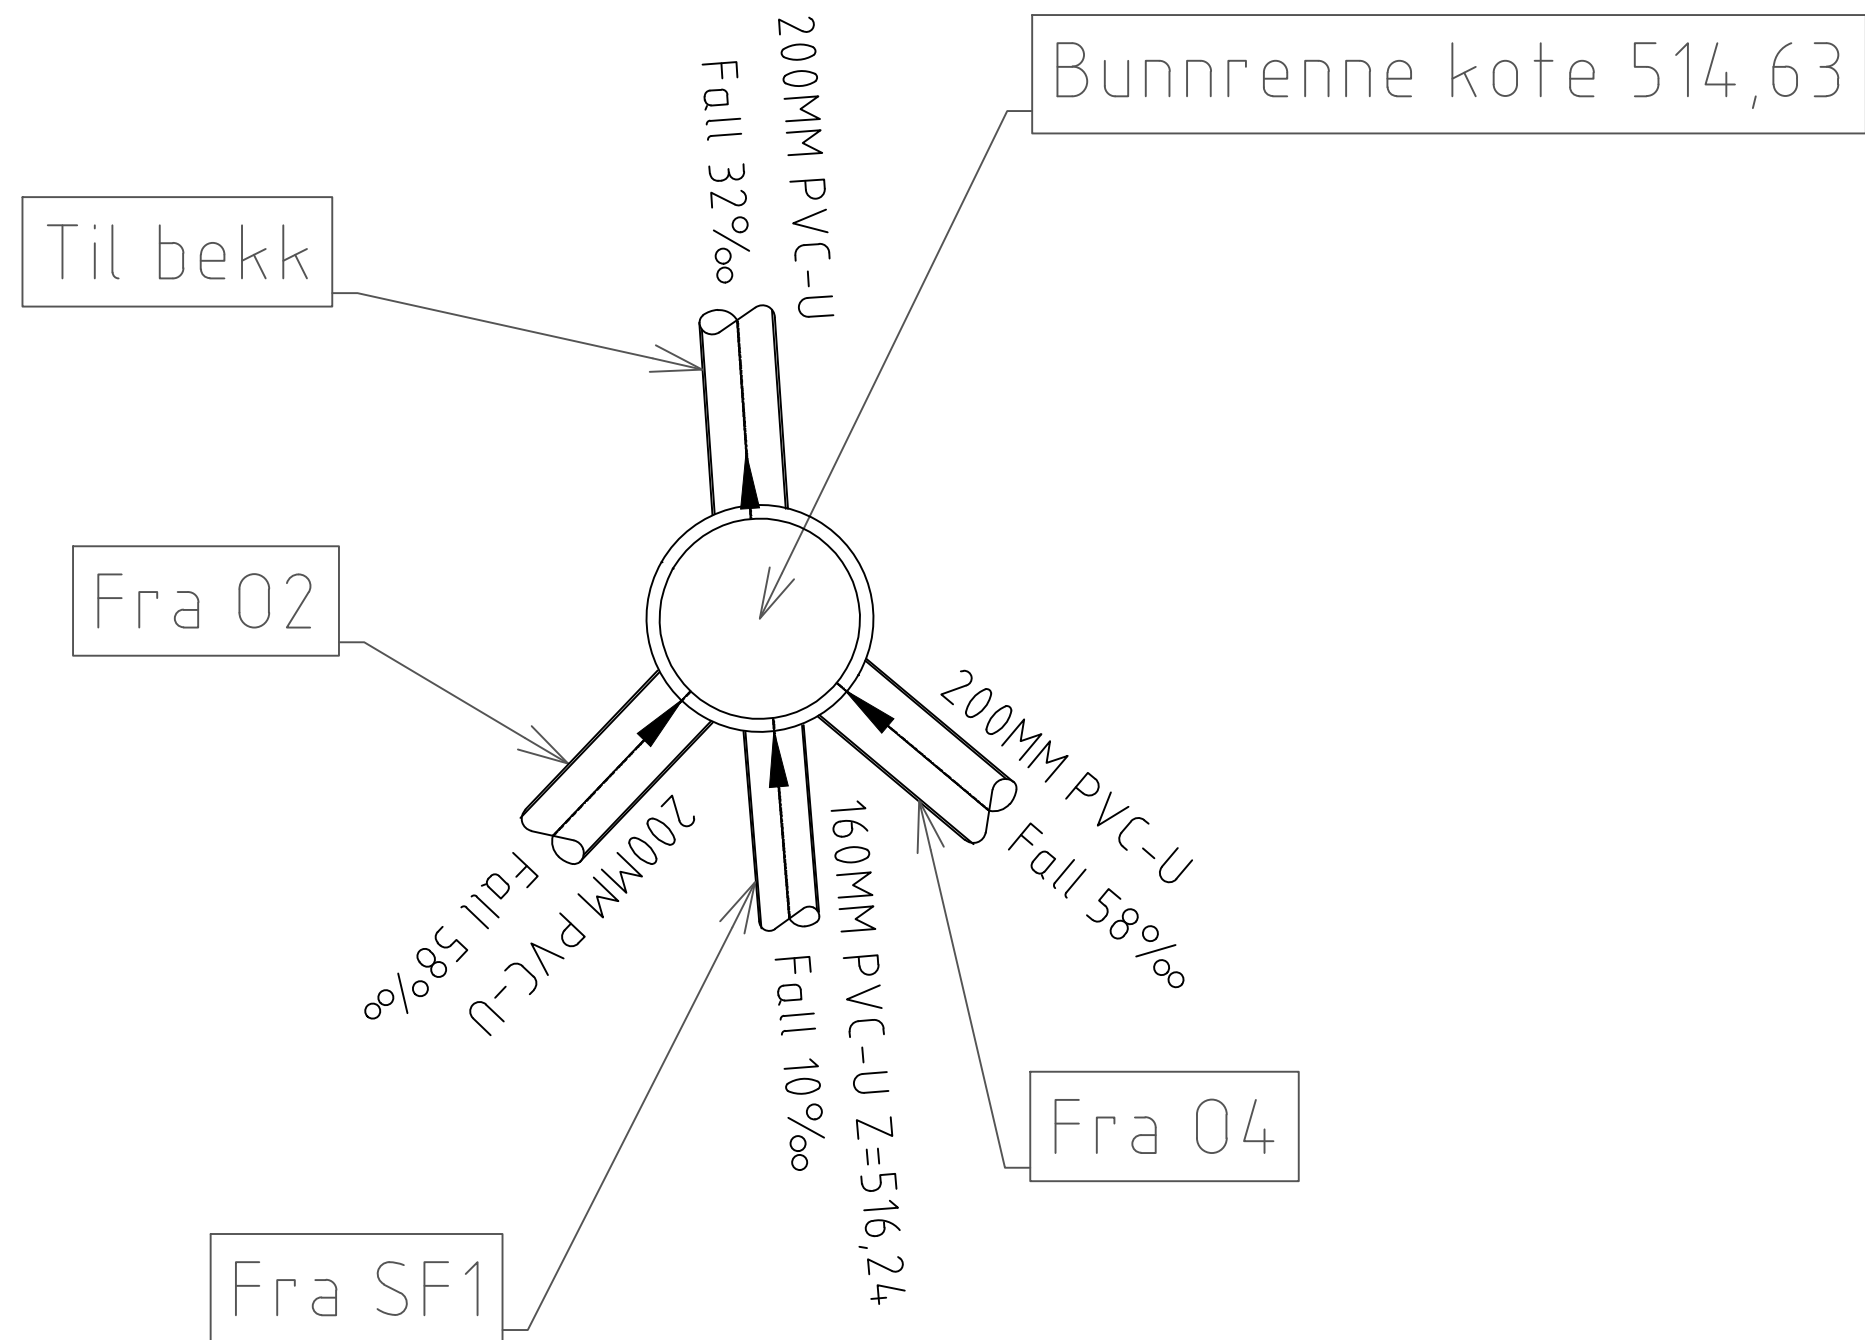



01 - Ø600

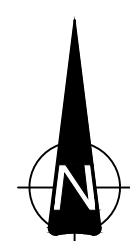


02 - Ø600

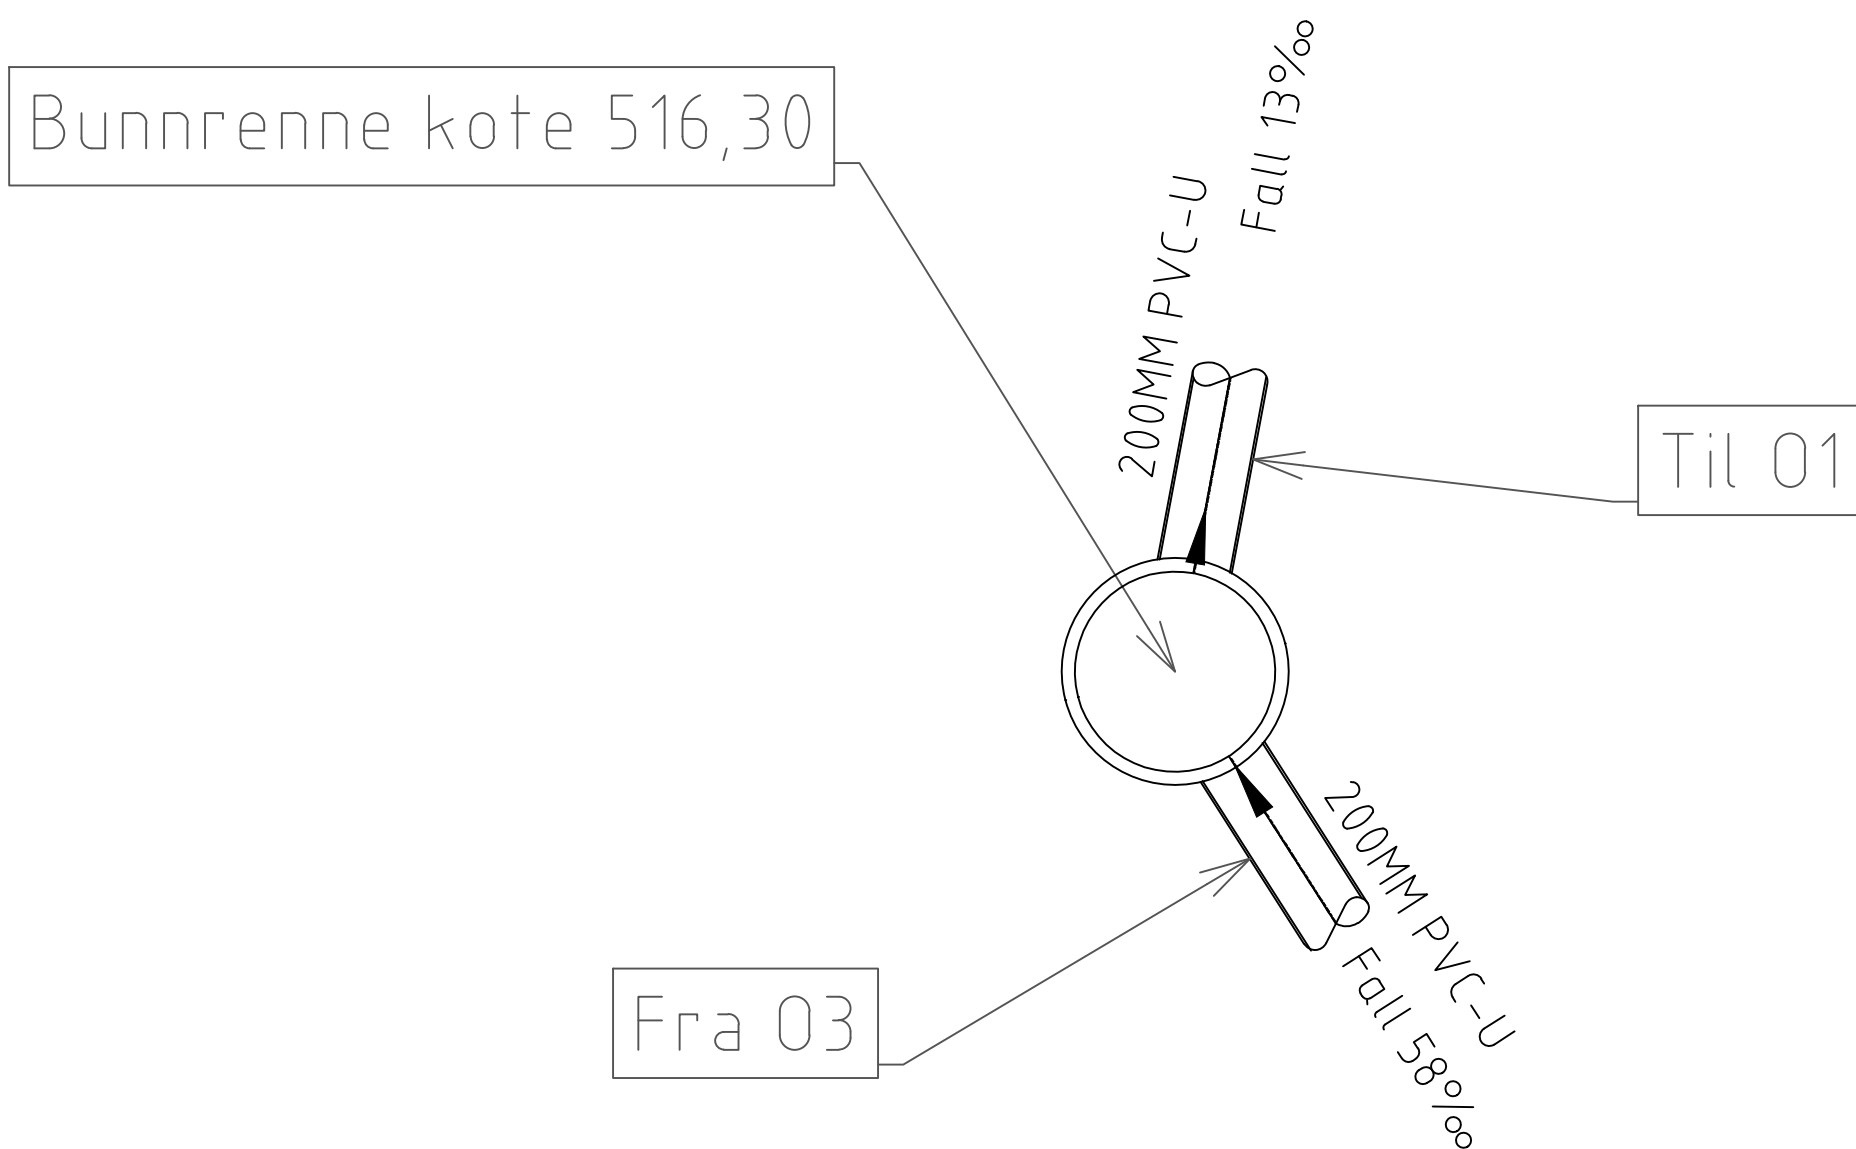

03 - Ø600

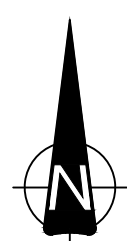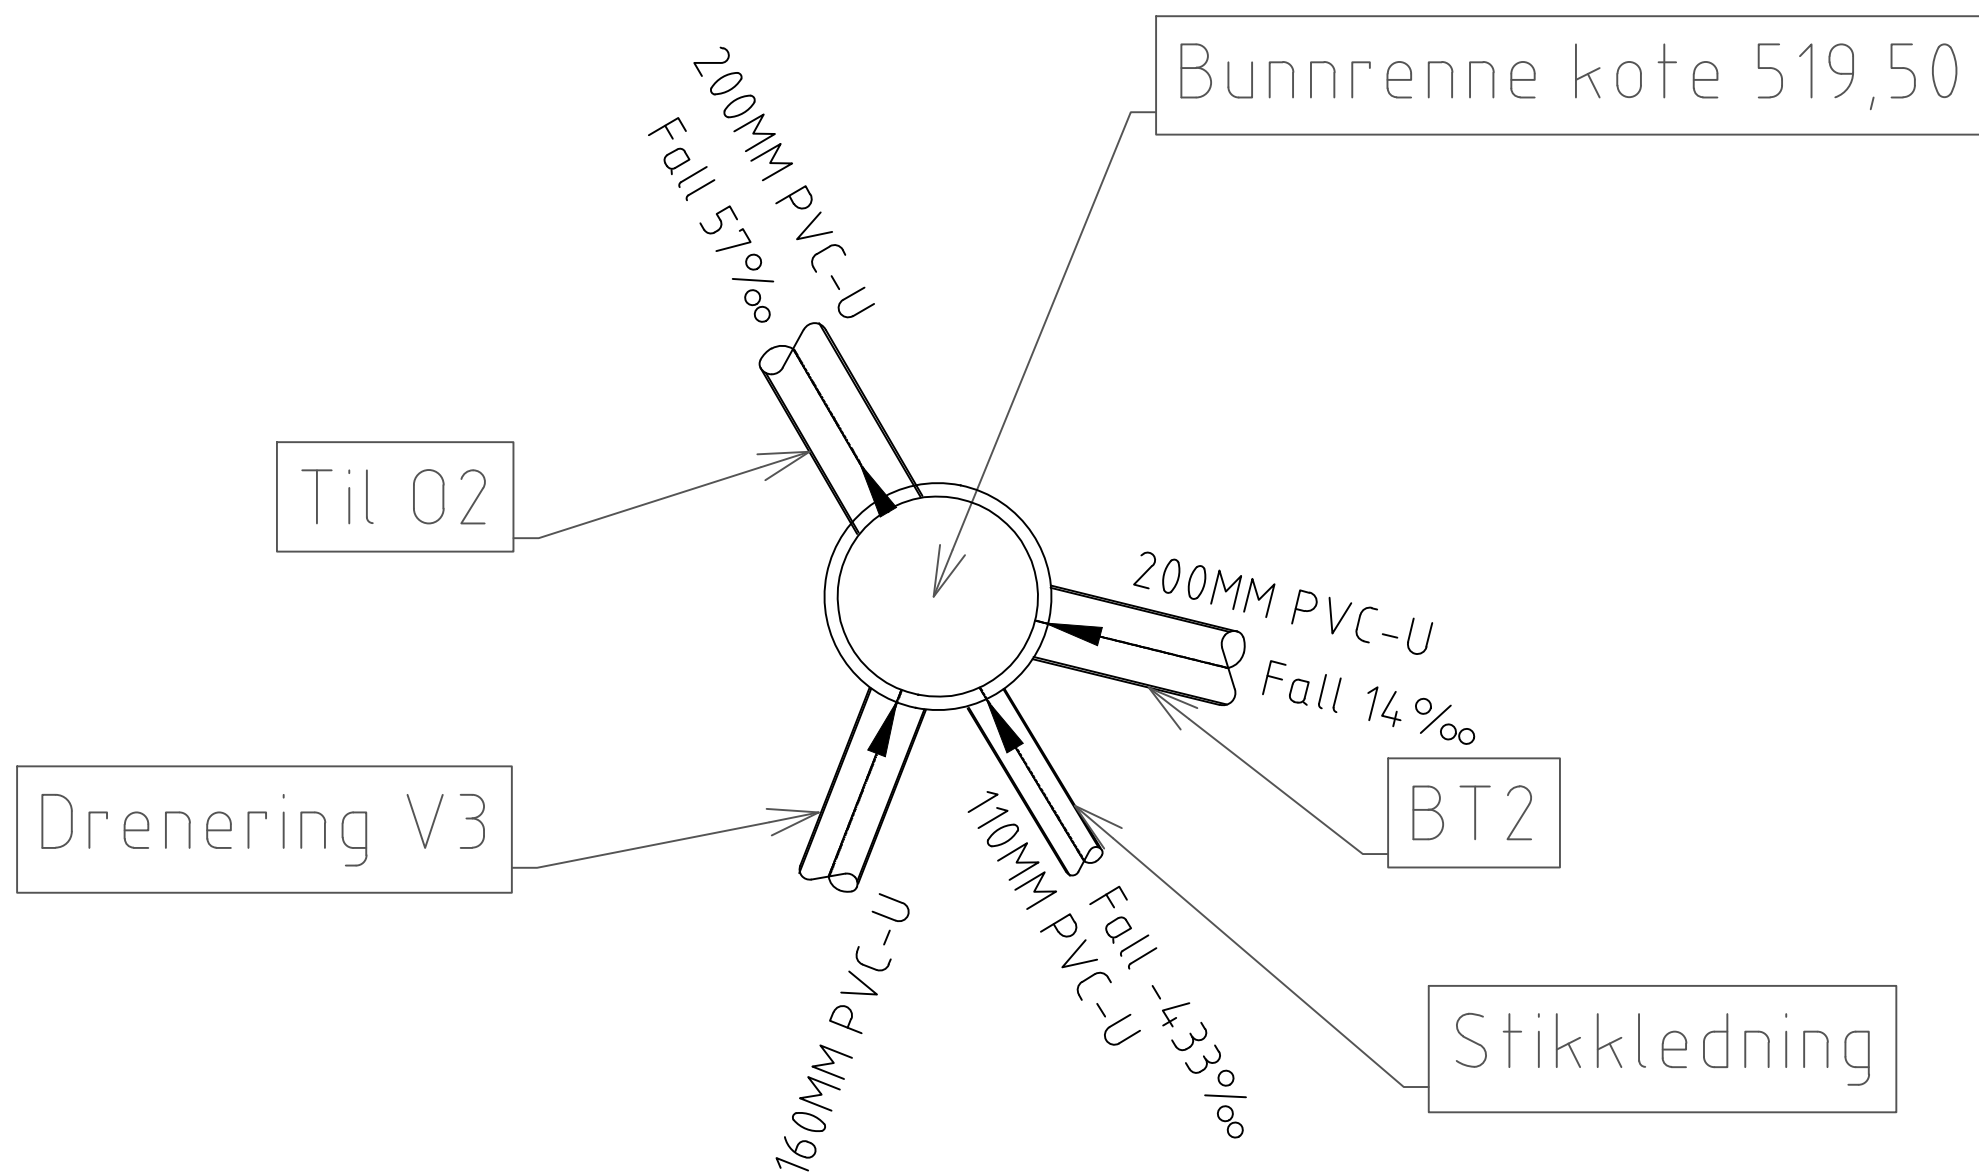

04 - Ø600

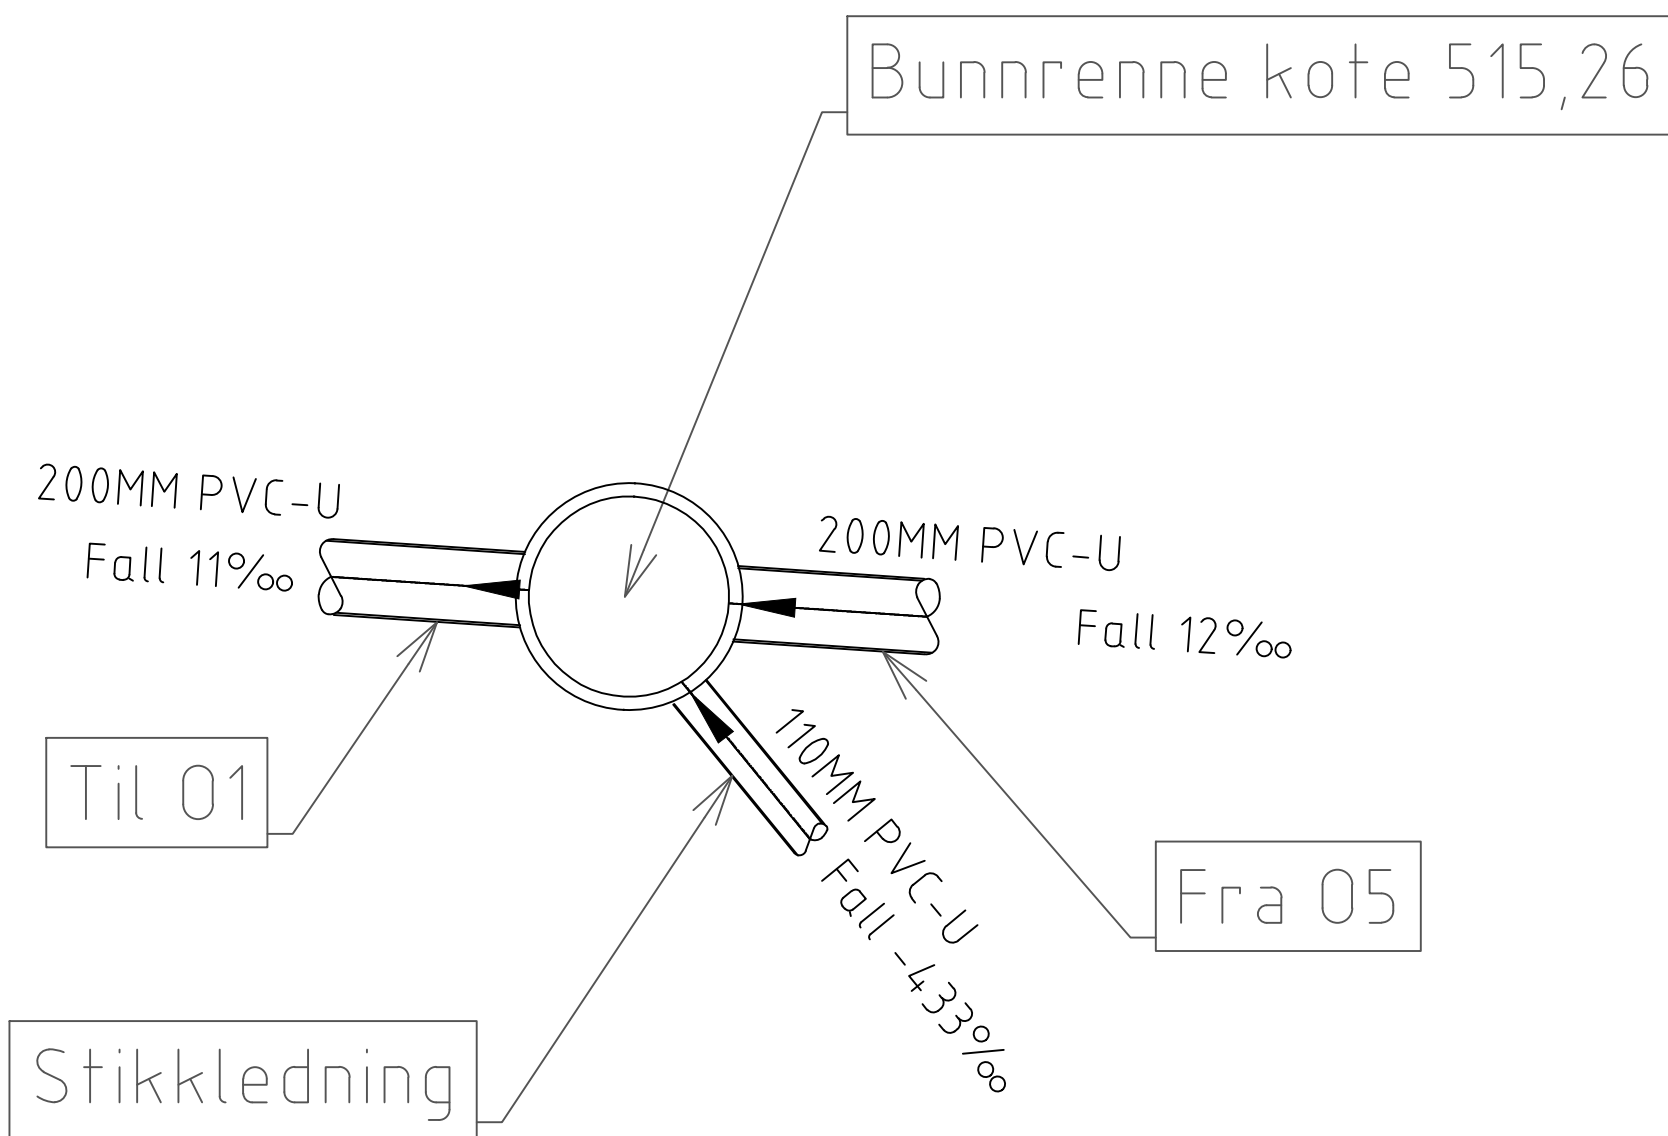

-					
-					
-					
A-01 Anbudstegning		16.06.26		SLO	JS
Rev.	Tekst			Rev dato	Tegn. Kont.
Prosjekt		Prosjektfase			
Nordmjørøningen		Anbudsfase			
BT1		Dato	Oppdragsnr	Koordinatsystem	Hyderreferanse
		16.06.26	649574-16		
Tittel		Utført av	Kontrollert av	Godkjent av	Målestokk
Vann og Avløp		SLO	JS	DE	1:20
Kumskisser Overvannskum		Format			
01, 02, 03, 04		A1			
Oppdragsleder		Oppdal kommune			
Tegningsnummer		Revisjon			
asplan viak		HK 108			
viak		A-01			
		Fag Type Løpsev			