


05 - Ø600

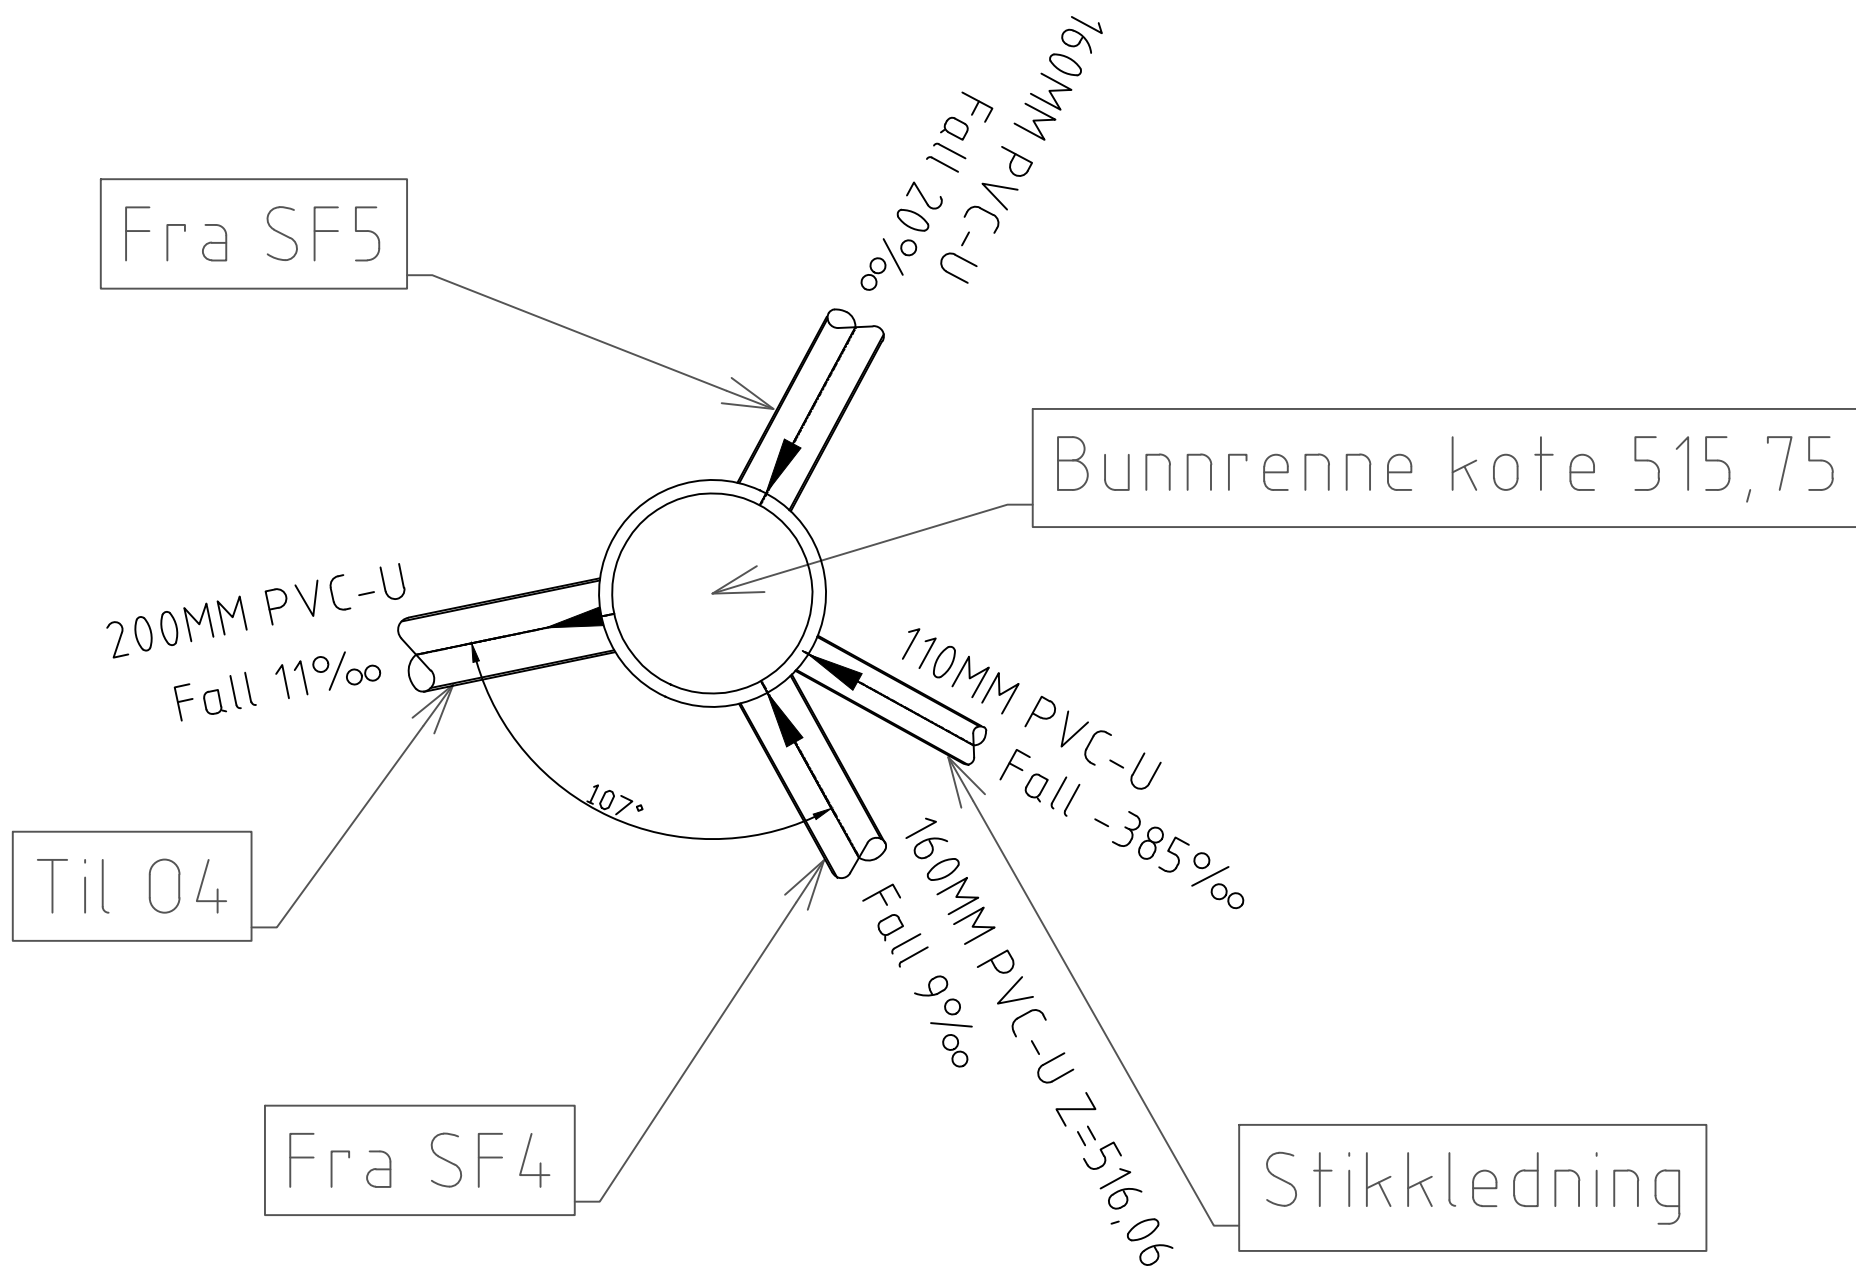

-					
-					
-					
A-01 Anbudstegning				16.06.26	SLO JS
Rev.	Tekst			Rev dato	Tegn. Kont.
Prosjekt		Prosjektfase			
Nordmjørønningen		Anbudsfase			
BT1		Dato		Oppdragsnr	Koordinatsystem
		16.06.26		649574-16	Høyderreferanse
Vann og Avløp		Utført av	Kontrollert av	Godkjent av	Målestokk
Kumskisser Overvannskum		SLO	JS	DE	1:20
O5		Oppdragsgjver		Format	
		Oppdal kommune		A1	
asplan viak		Tegningsnummer		Revisjon	
AV		HK 109		A-01	
		Fag Type Løpnr.			