

HOVEDPUNKTER

ANMERKNING

1. Generelt

Profilen gjelder for rør med vann, spillvannsledning og overvannsledning < 700mm, og for dimensjoner 800 < DN < 2000

2. Avst. rør-kum

Mot kummer må grøfteprofilen utvides ved at vann- og avløpsledningene avvinkles innenfor maksimaltall angitt i beskrivelsen, Minste avstand mellom rør og betongkum er 50mm.

3. Avstand kryssende rør

Minste avstand mellom kommunal-/privatledning ved kryssing er 100mm.

4. Fundament

LEDNINGSTYPE	RØRTYPE	MASSE	FRAKSJON	MERKNAD
Vannledning	Duktile rør	Sand	0-20	* Alle trykklasser
Vann, spillvann og overvannsledning	Plastrør	Pukk	8-11/11-16	
	Betongrør	Pukk	11-16	
	Betongrør >400mm	Pukk	16-32/11-16	

NOMINELL RØRDIAMETER	FUNDAMENTTYKKELSE V/ NORMALE GRUNNFORHOLD	FUNDAMENTTYKKELSE V/ HARDE GRUNN*, DKS. BERG/BETONG
DN < 400	150	150
400 ≤ DN ≤ 700	200	300
800 ≤ DN < 1200	200	300
1200 < DN < 2000	250	400

5. Sidefylling / beskyttelseslag

LEDNINGSTYPE	RØRTYPE	MASSE	FRAKSJON	MERKNAD
Vannledning	Duktile rør	Sand	0 - 20	* Alle trykklasser
	Plastrør	Pukk	8-11/11-16	
Spill og overvannsledn.	Betongrør	Pukk	11 - 64	* Alle trykklasser
	Plastrør	Pukk	8-11/11-16	

* Fraksjoner kan velges innenfor oppgitt område

6. Gjenfyllingsmasse/ komprimering

I ny veg:

- massen lagret etter utgraving, komprimeringsgrad: lett komprimering.

I eks. veg:

- massen lagret etter utgraving, komprimeringsgrad: normal komprimering.
- ved krav til komprimering skal største tverrmål for steinen ikke overstige 2/3 av lagtykkelsen
- uten krav til komprimering skal største tverrmål være 500 mm.

Utenfor veg:


- massen lagret etter utgraving, ingen krav til komprimering.
- Krav til komprimering er aktuelt der setninger ikke aksepteres.

7. Fiberduk

Ved bruk av fiberduk som filter, skal denne legges av bruksklasse III. Fiberduken skal i så fall følge omkretsen til sidefylling/beskyttelseslag, mot grøftesidene, med min. 0,5m overlapping i senter grøft.

8. Minste avstand

RØRDIAMETER	MINSTE HORIZONTAL AVSTAND	
	TIL GRØFTESIDE	MELLOM RØR
DN ≤ 225	200	150
225 < DN ≤ 350	250	200
350 < DN ≤ 700	350	250
800 < DN ≤ 1200	425	400
1200 < DN < 2000	500	500

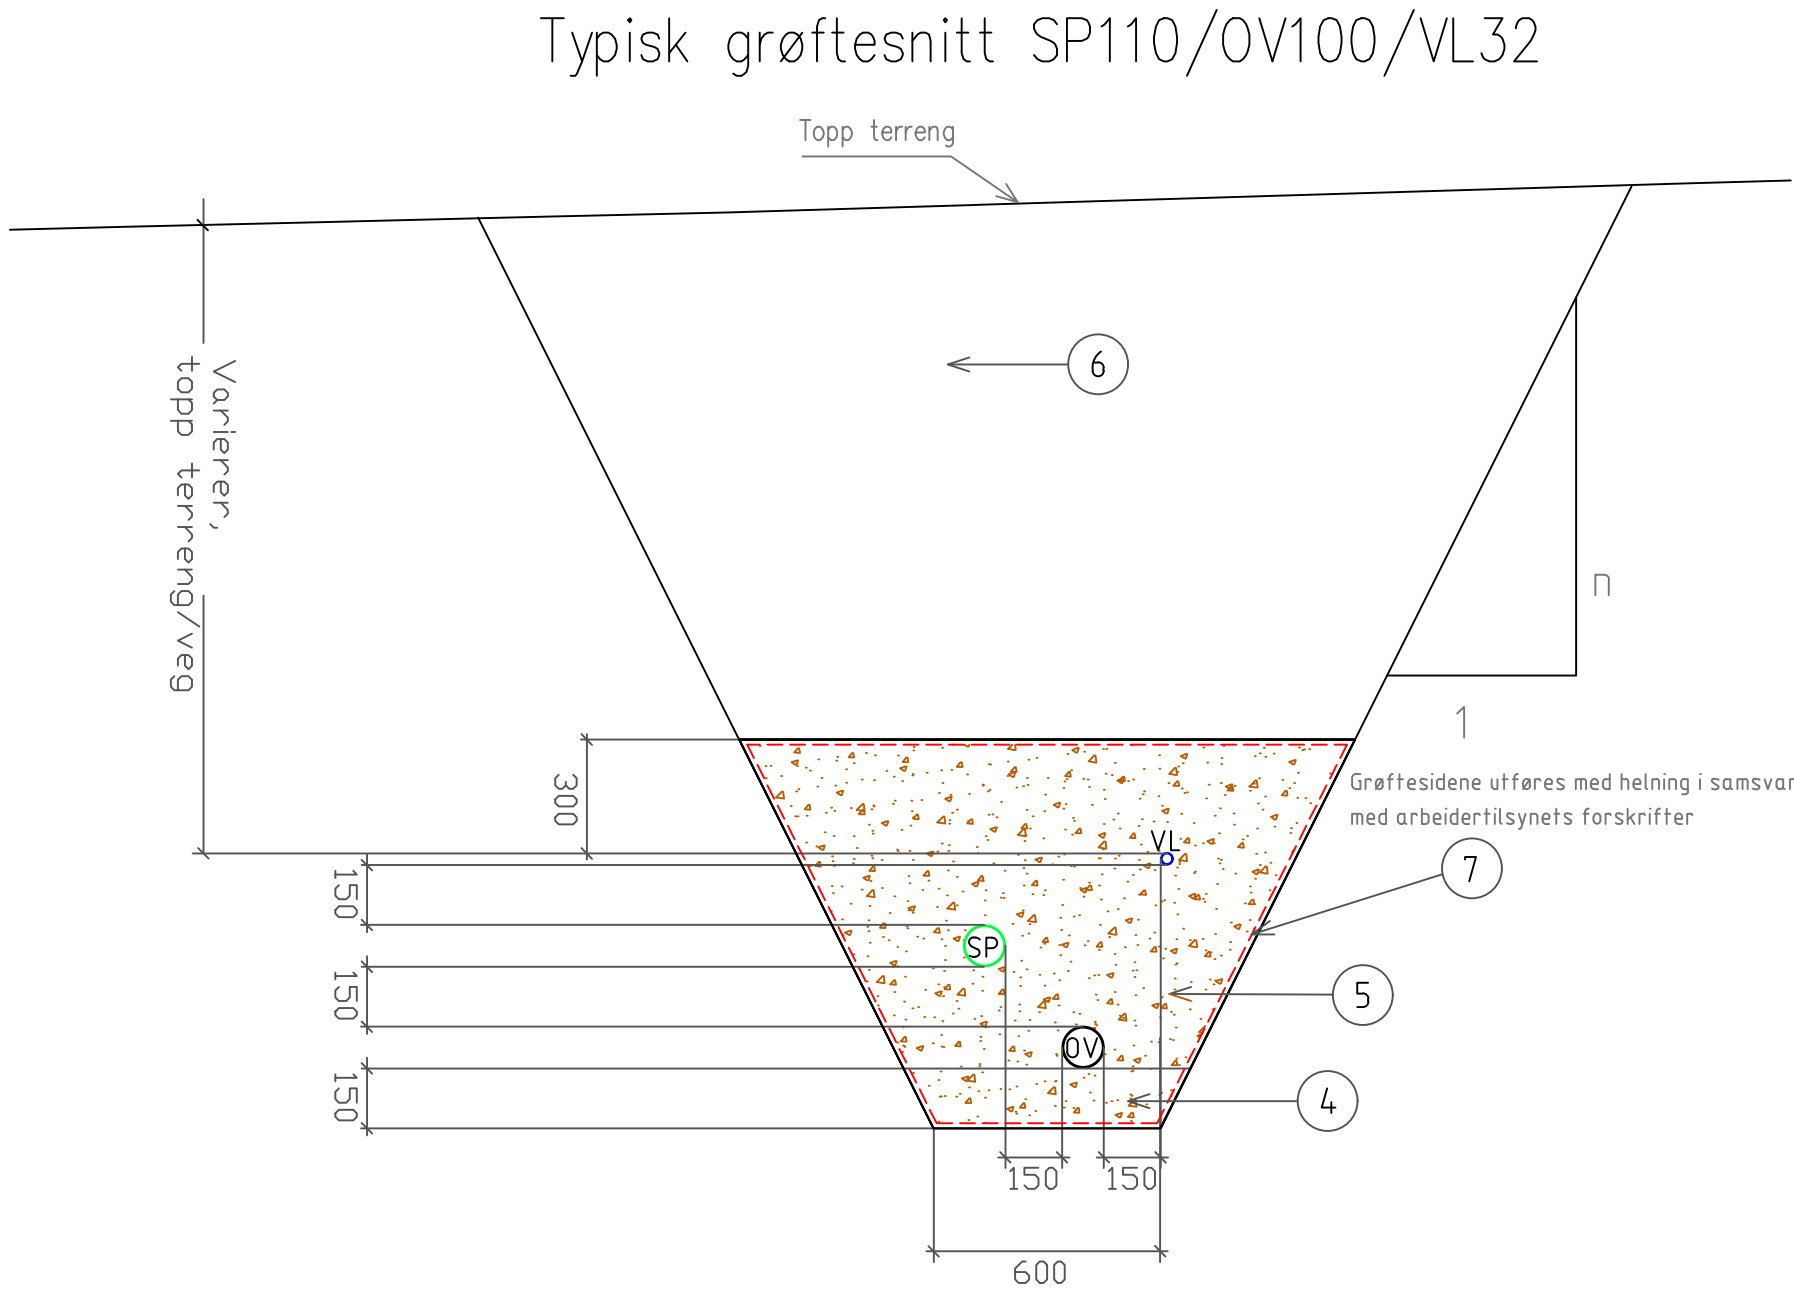

-				
-				
-				
-				
A-01 Anbudstegning		16.06.26		SLO JS
Rev.	Tekst	Rev. dato	Tegn.	Kont.
Prosjekt Nordmjørørringen BT1		Prosjektfase Anbudsfase		Oppdragsgivers arkivnummer
Dato 16.06.26		Oppdragsnr 649574-16		Koordinatsystem Høyderreferanse
Utført av SLO		Kontrollert av JS	Godkjent av DE	Målestokk 1:25
Oppdragsgiver Oppdal kommune		Format A1		
Tegningsnummer asplan viak		Revisjon A-01		
Fag Type Løpov.		HS 102		