


<

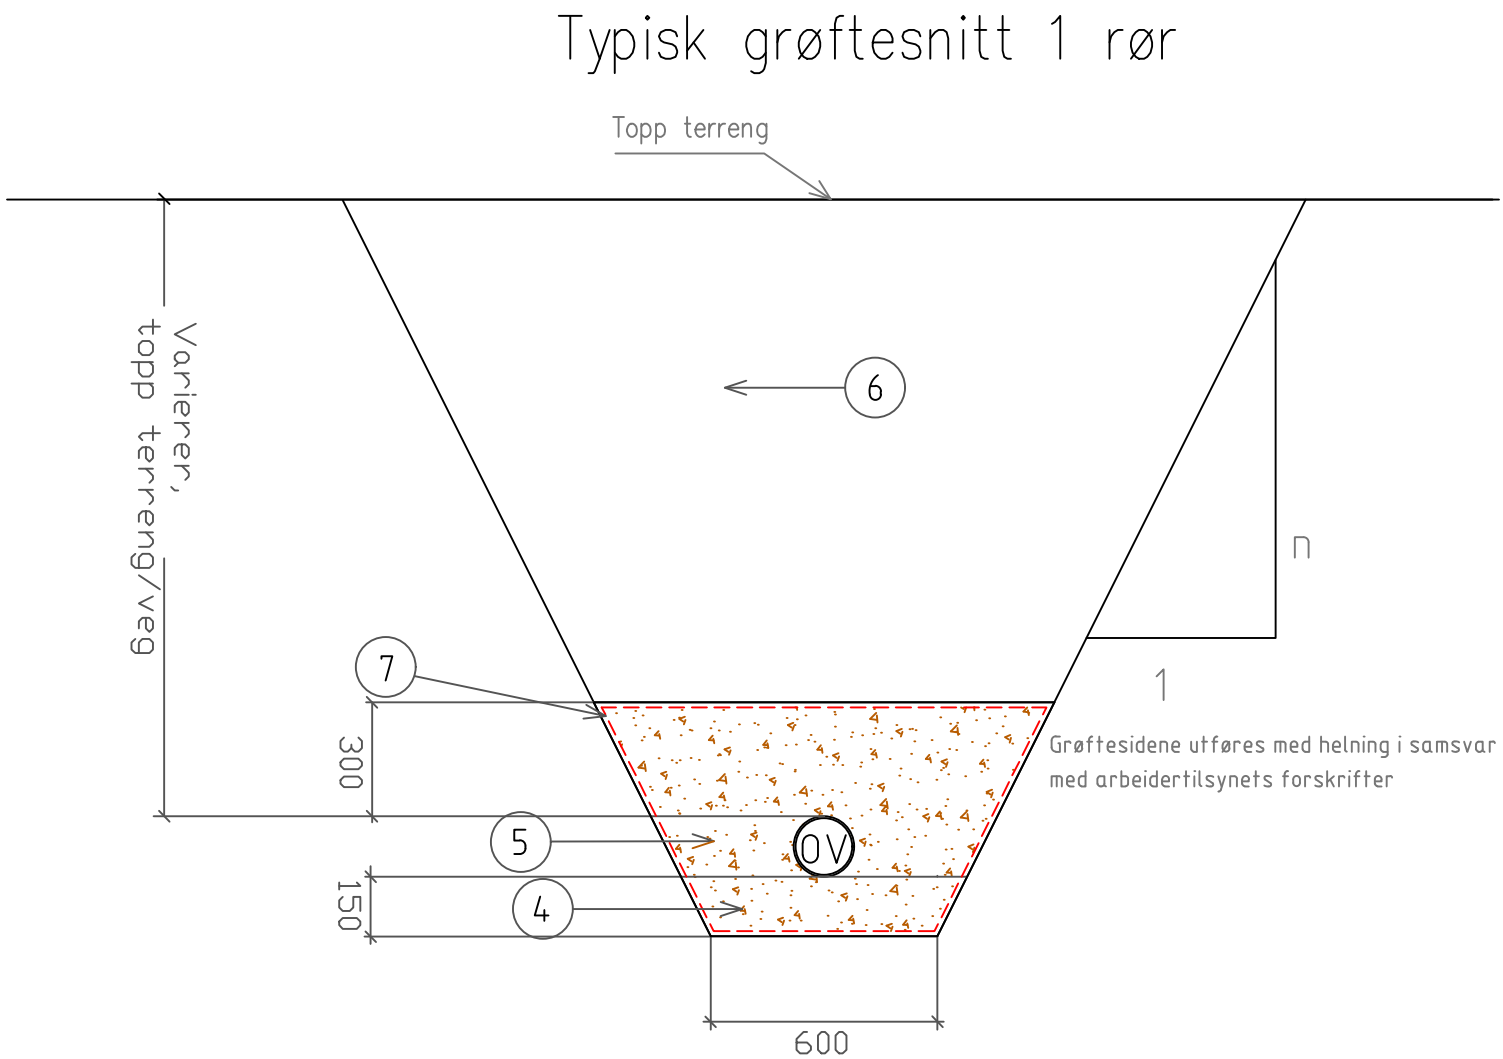

-					
-					
-					
-					
A-01 Anbudstegning			16.06.26	SLO	JS
Rev.	Tekst		Rev. dato	Tegn	Kont.
Prosjekt	Nordmjørønningen		Anbudsfase		Oppdragsgivers arkivnummer
BT1	Date		Oppdragsnr		Koordinatsystem
	16.06.26		649574-16		Heiðerferanse
Vann og Avløp	Utført av	Kontrollert av	Godkjent av	Målestokk	Format
	SLO	JS	DE	1:25	A1
Oppdragsgiver					
Oppdal kommune					
Tegningsnummer					
HS 103					
Fag Type Løpsev					
Revisjon					
A-01					