


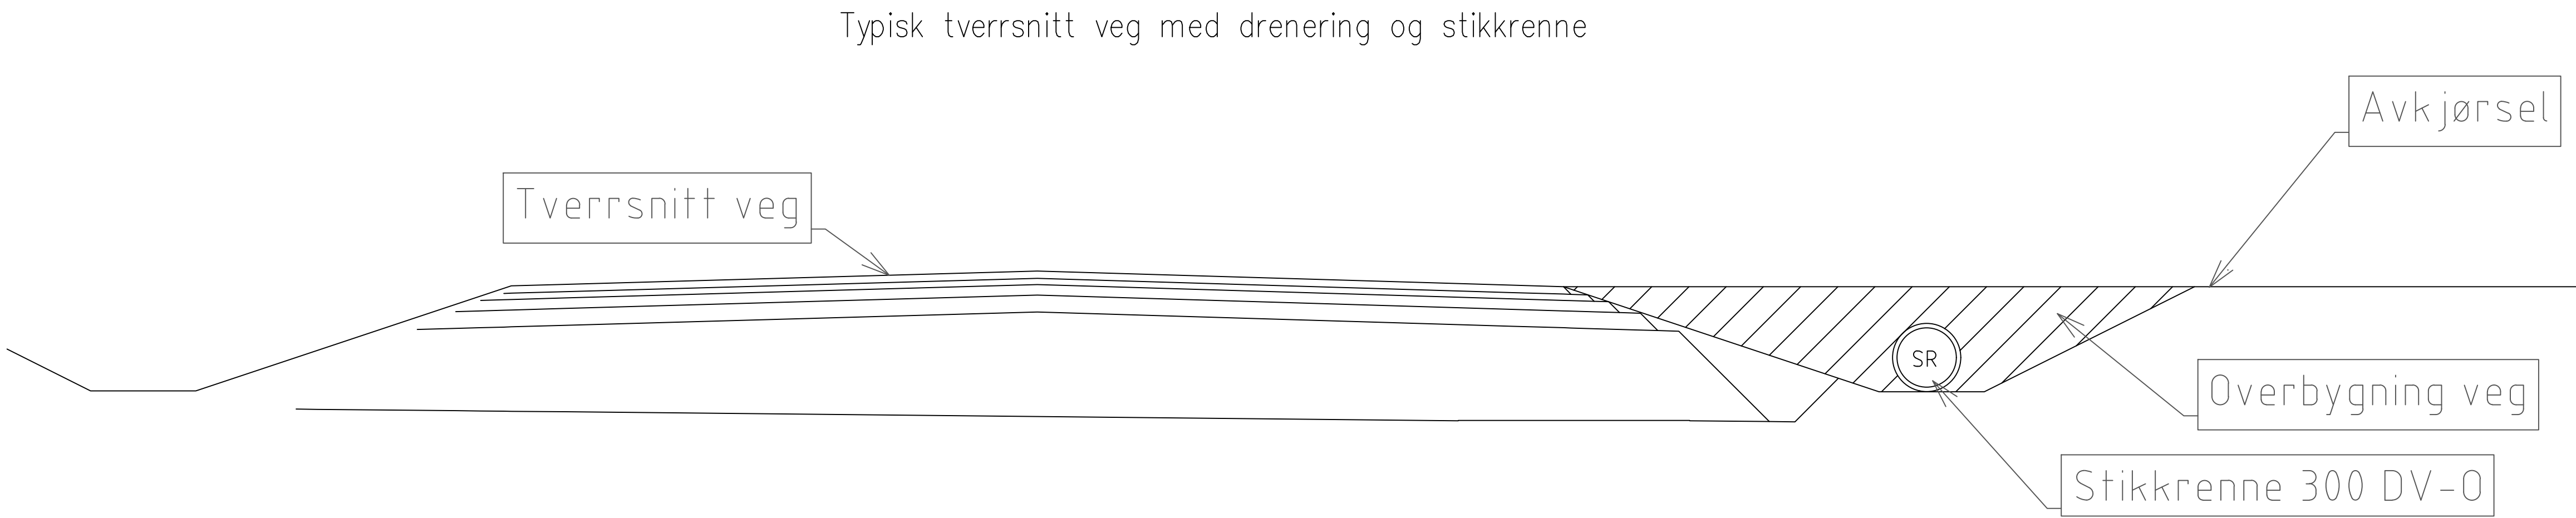

-					
-					
-					
A-01 Anbudstegning				16.06.26	SLO JS
Rev.	Tekst			Rev. dato	Tegn. Kont.
Prosjekt		Prosjektfase		Oppdragsgivers arknummer	
Nordmjørønningen		Anbudsfase			
BT1		Oppdragsnr.		Koordinatsystem	Heysderetelse
Date		16.06.26		649574-16	
Utført av		Kontrollert av	Godkjent av	Målestokk	Format
SLO		JS	DE	1:25	A1
Oppdragsgiver		Oppdal kommune			
Tegningsnummer		HS 104		Revisjon	
Fag Type Løpnr.				A-01	