
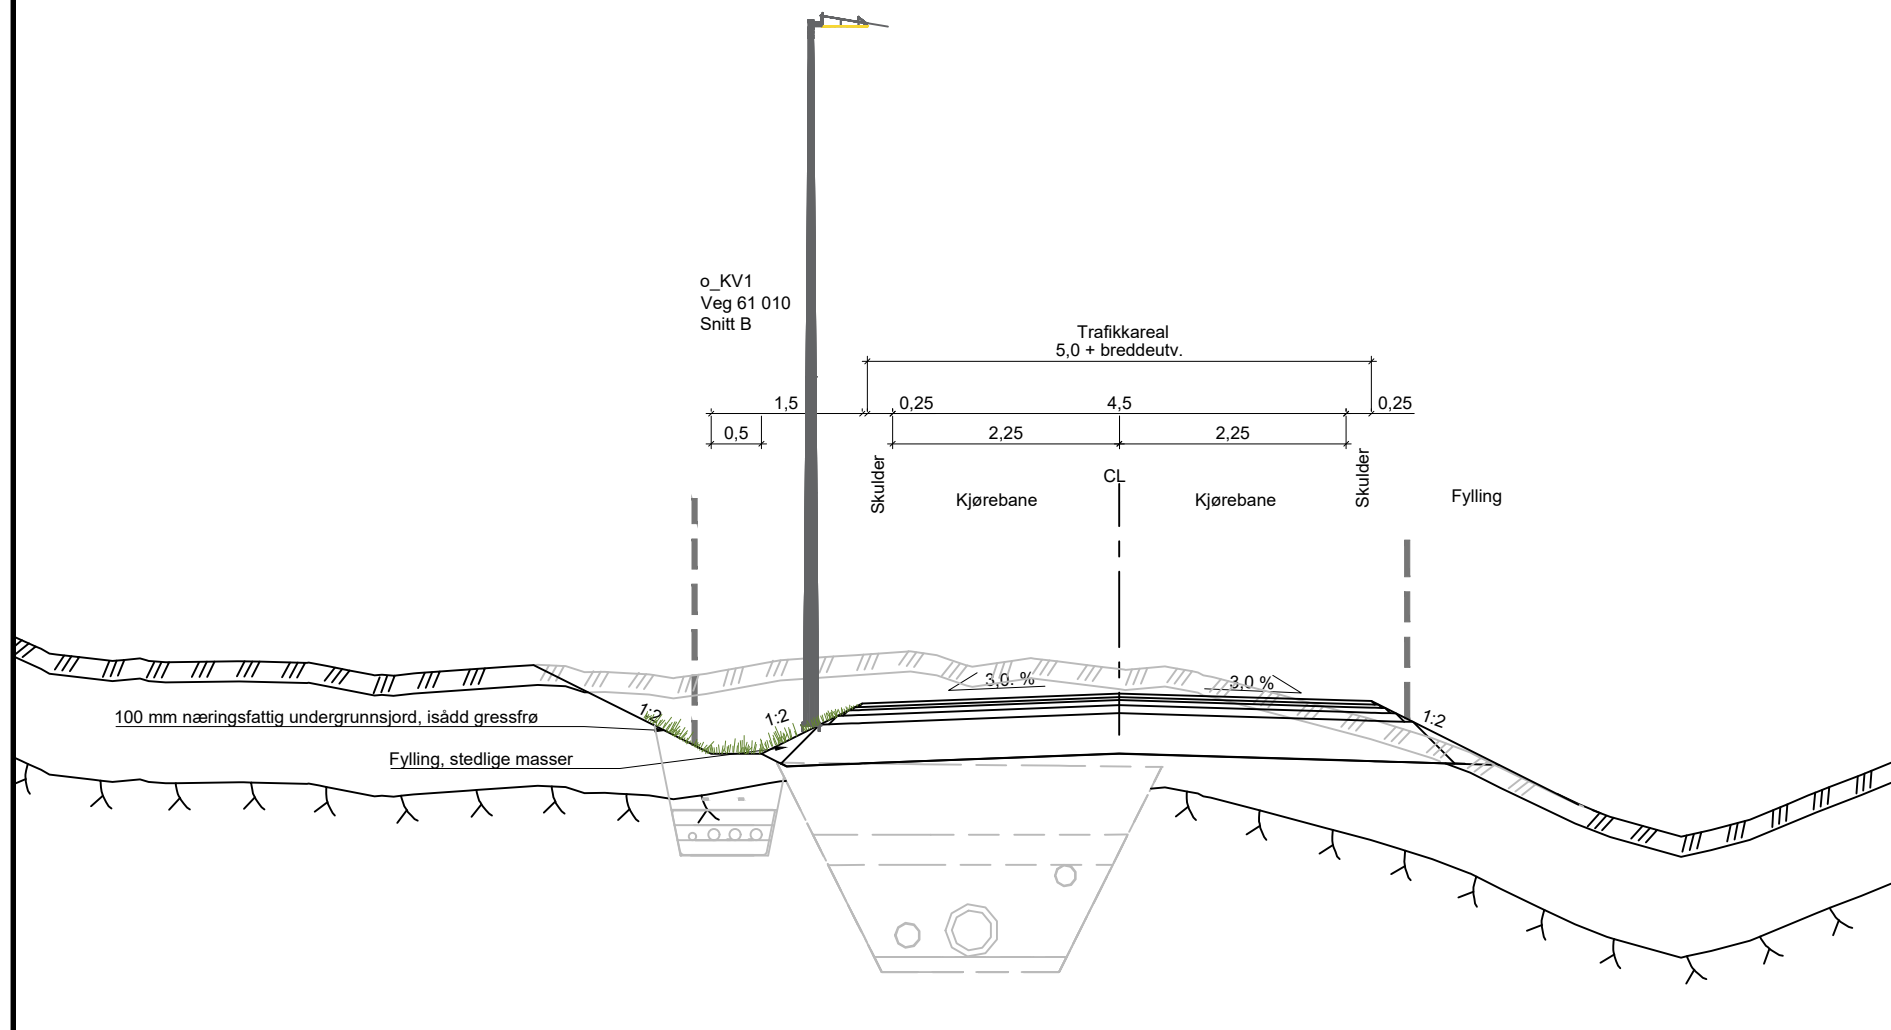
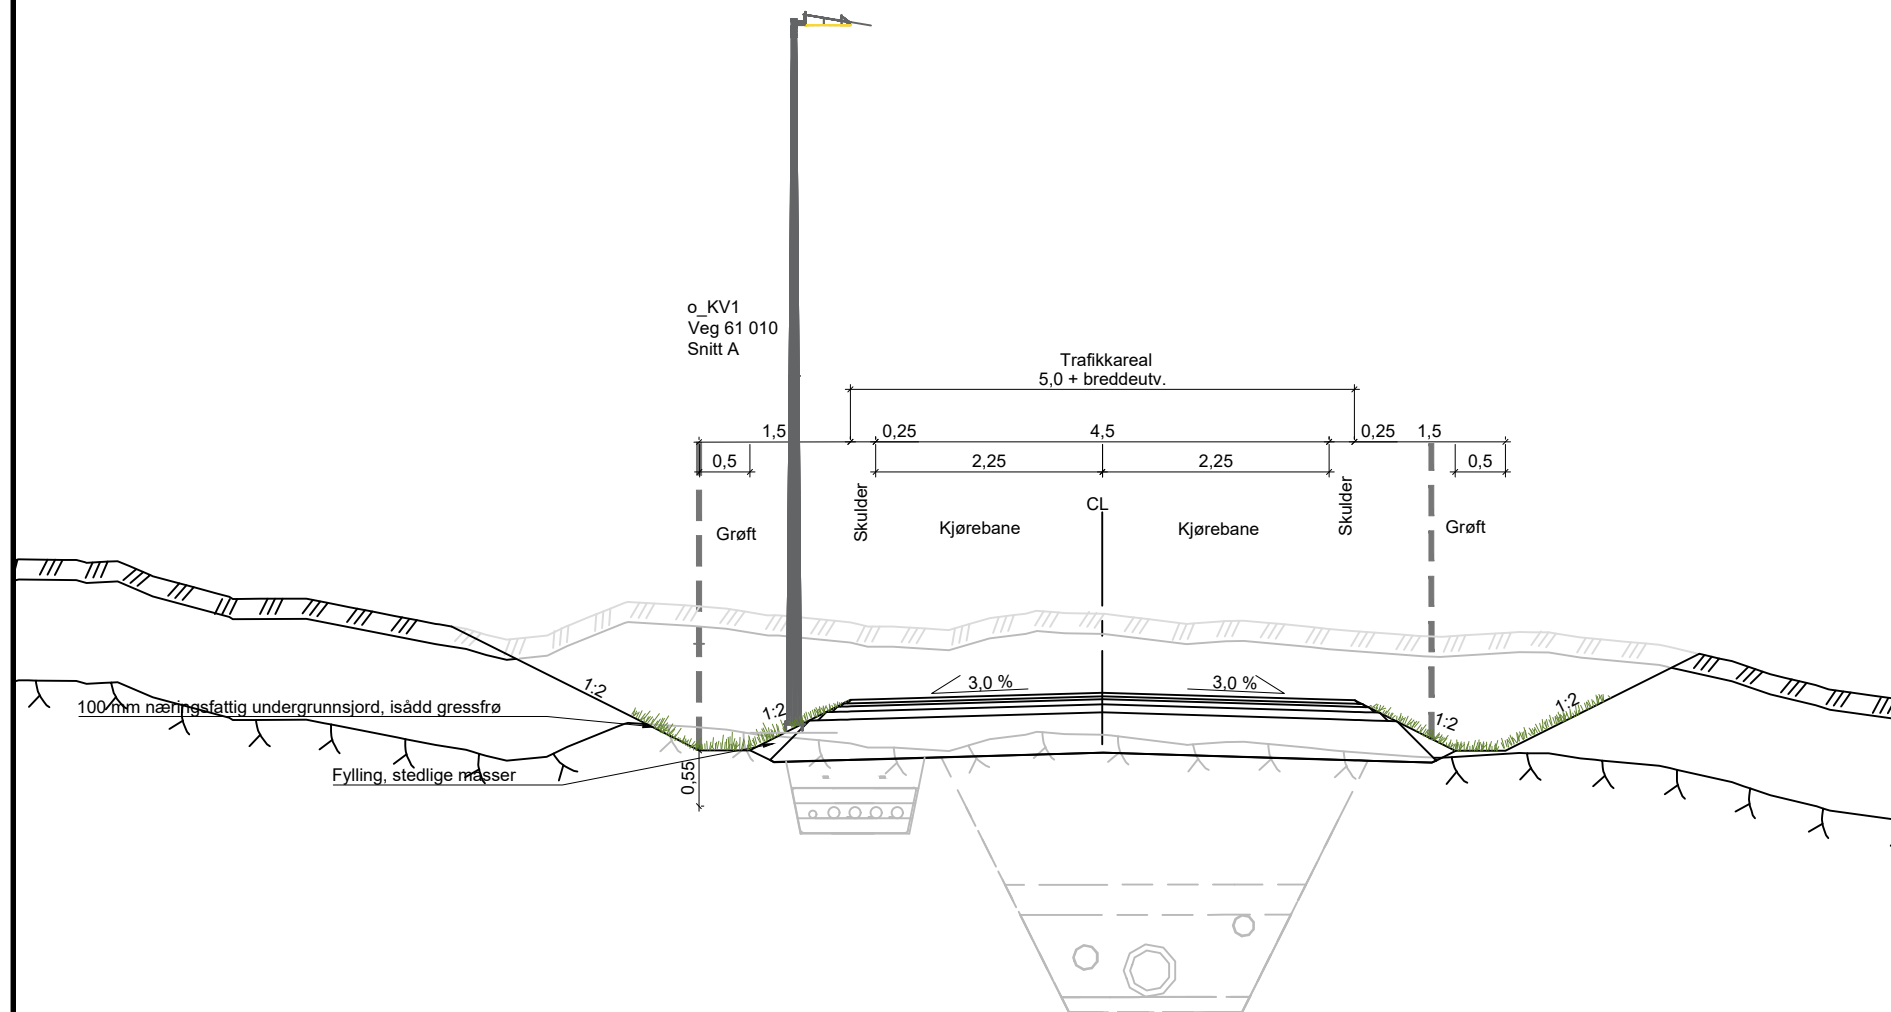


Forutsetter undergrunn grus, sand, morene
T2 - bæreevnegruppe 4
Trafikkgruppe B

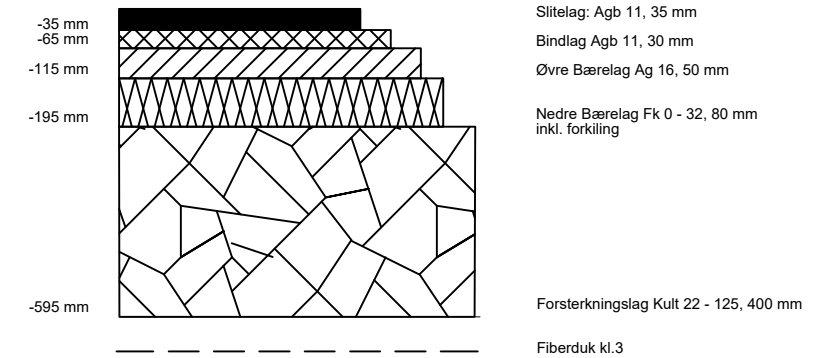

A-01	Anbudstegning	05.06.26	KS	Jl
Rev.	Revisjon gjelder	Rev.dato	Utlarb.	Kontr.

Prosjekt Nordmjørønnen BT1

Oppdragsgiver
Oppdal kommune

ppdragstaker:

Projektfase Anbudstegning			Oppdragsgivers arkivnummer -	
Dato 28.11.25		Oppdragsnr. AV 649574-16		Koordinatsystem Haydereferanse
Uført av KS MGK		Kontrollert av DE DE		Målestokk 1:75 A3

o_KV1	
Veg 61 010	

Tegningsnummer	Revisjon
TF -- 101	A-01
Fag Type Et. Løpenr.	