


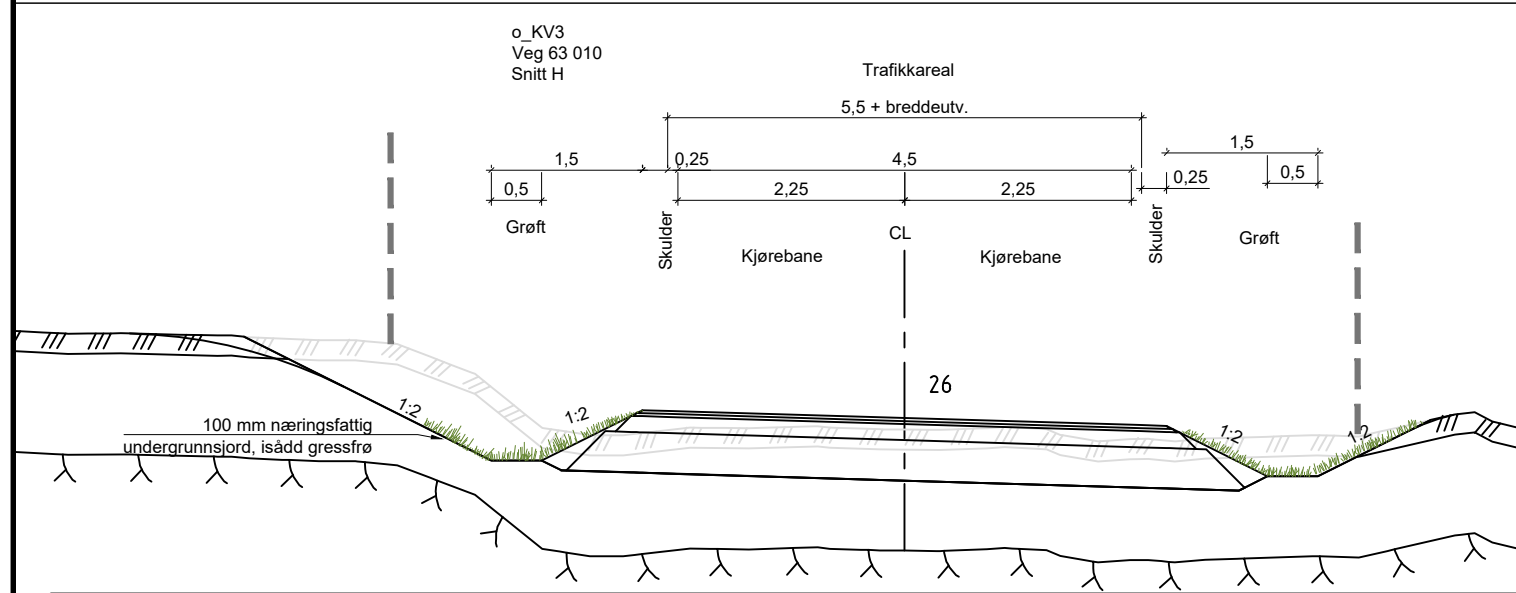
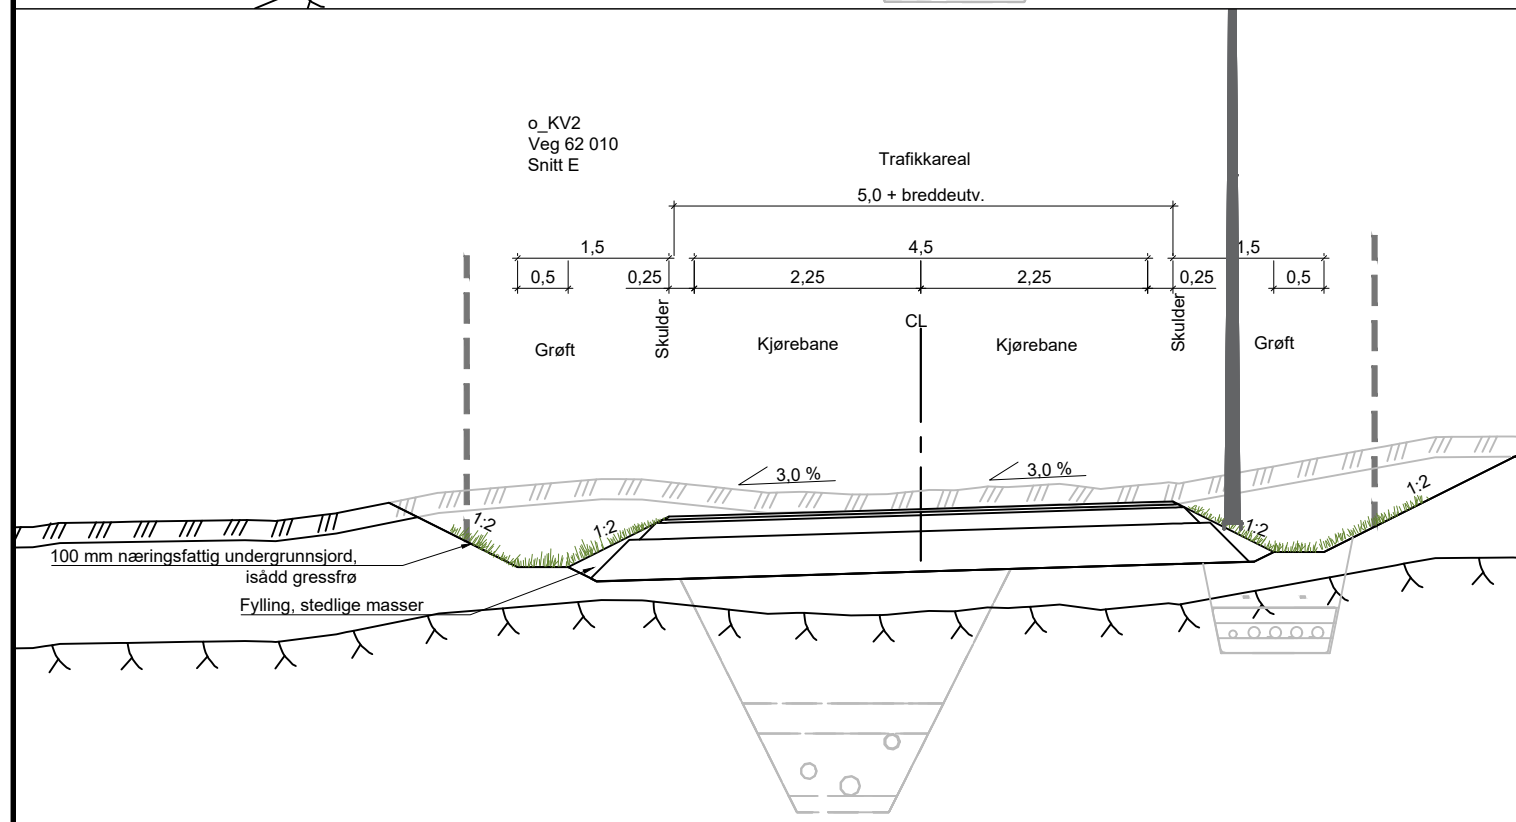


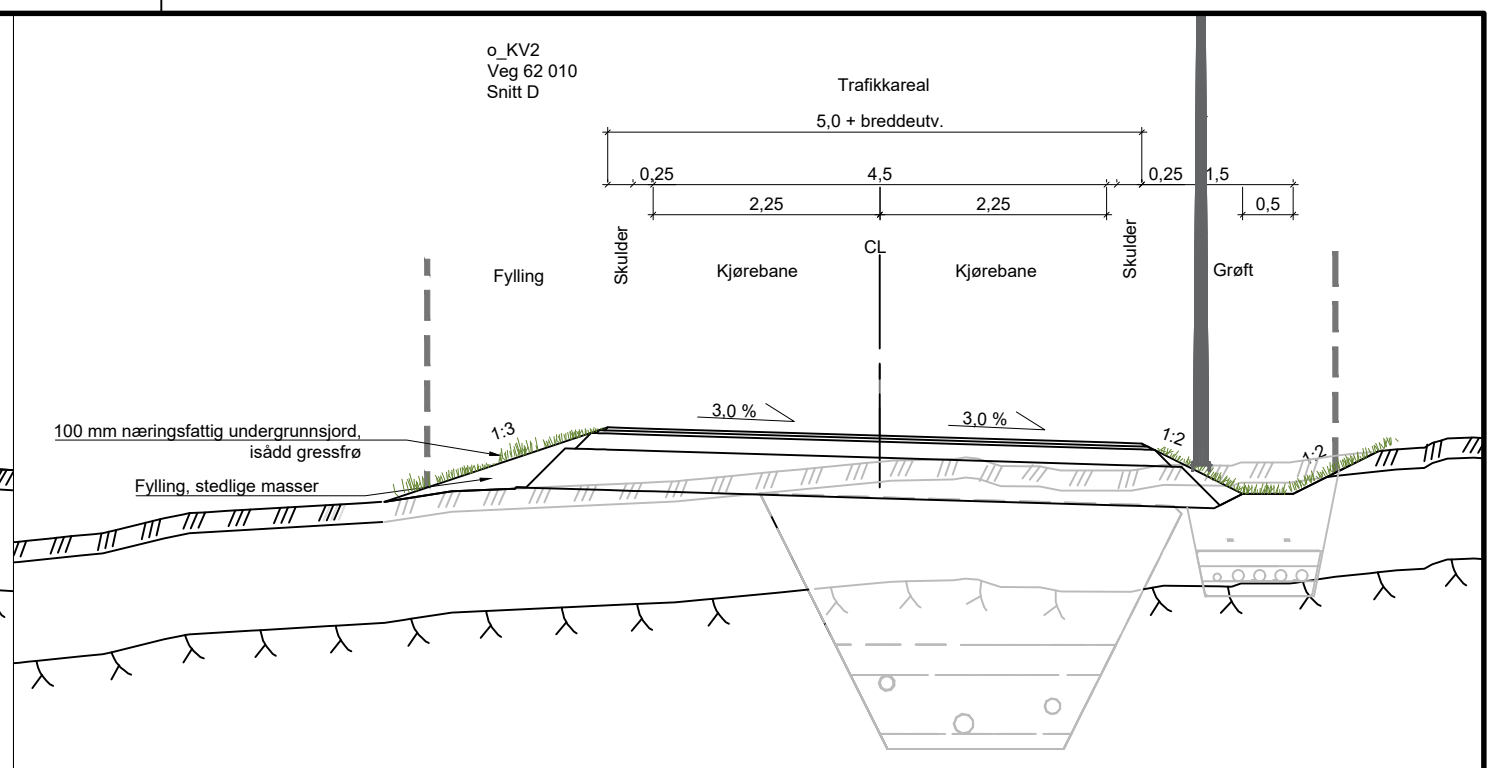

Forutsetter undergrunn grus, sand, morene
T2 - bæreevnegruppe 4
Trafikkgruppe A
* Anleggsveg (inntil 2 år)

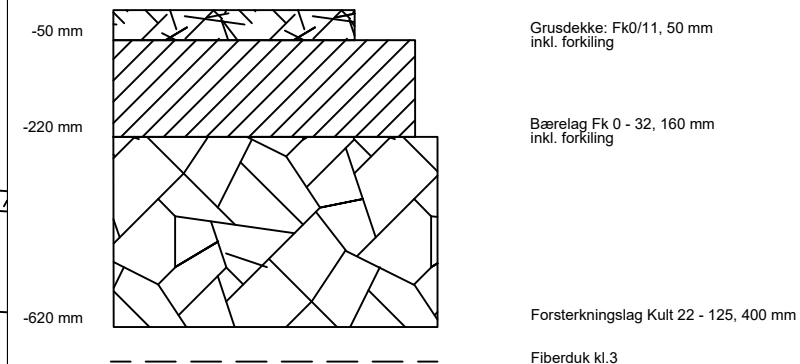

Forutsetter undergrunn grus, sand, morene
T2 - bæreevnegruppe 4
Trafikkgruppe A

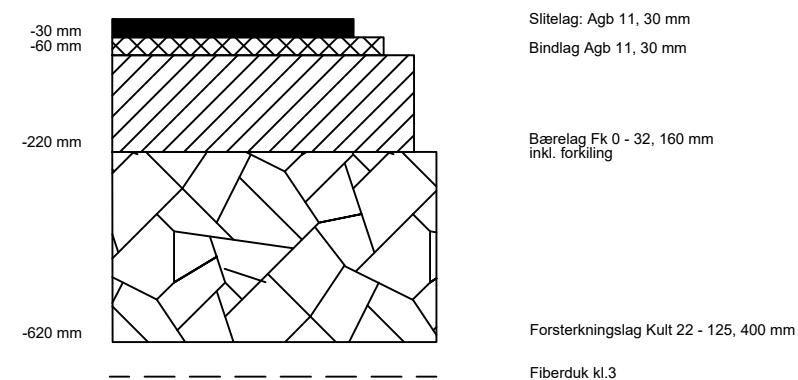

A-01	Anbudstegning	05.06.26	KS	Jl
Rev.	Revisjon gjelder	Rev.dato	Utlarb.	Kontr.

Prosjekt Nordmjørøningen BT1		Gnr. / Bnr.
Oppdragsgiver Oppdal kommune		Oppdragstaker: asplan viak 

Prosjektfase		Oppdragsgivers arkivnummer	
Anbudstegning		-	
Dato	Oppdragsnr. AV	Koordinatsystem	Høydereferanse
28.11.25	649574-16		
Utført av	Kontrollert av	Godkjent av	Målestokk
KS	MGK	DE	Format
			1:75
			A3
Normalprofil og overbygning o_KV2 og o_KV3 Veg 62 010 og 63 010			
Tegningsnummer		Revisjon	
T F -- 102		A-01	
Fag	Type	Et.	Løpnr.