



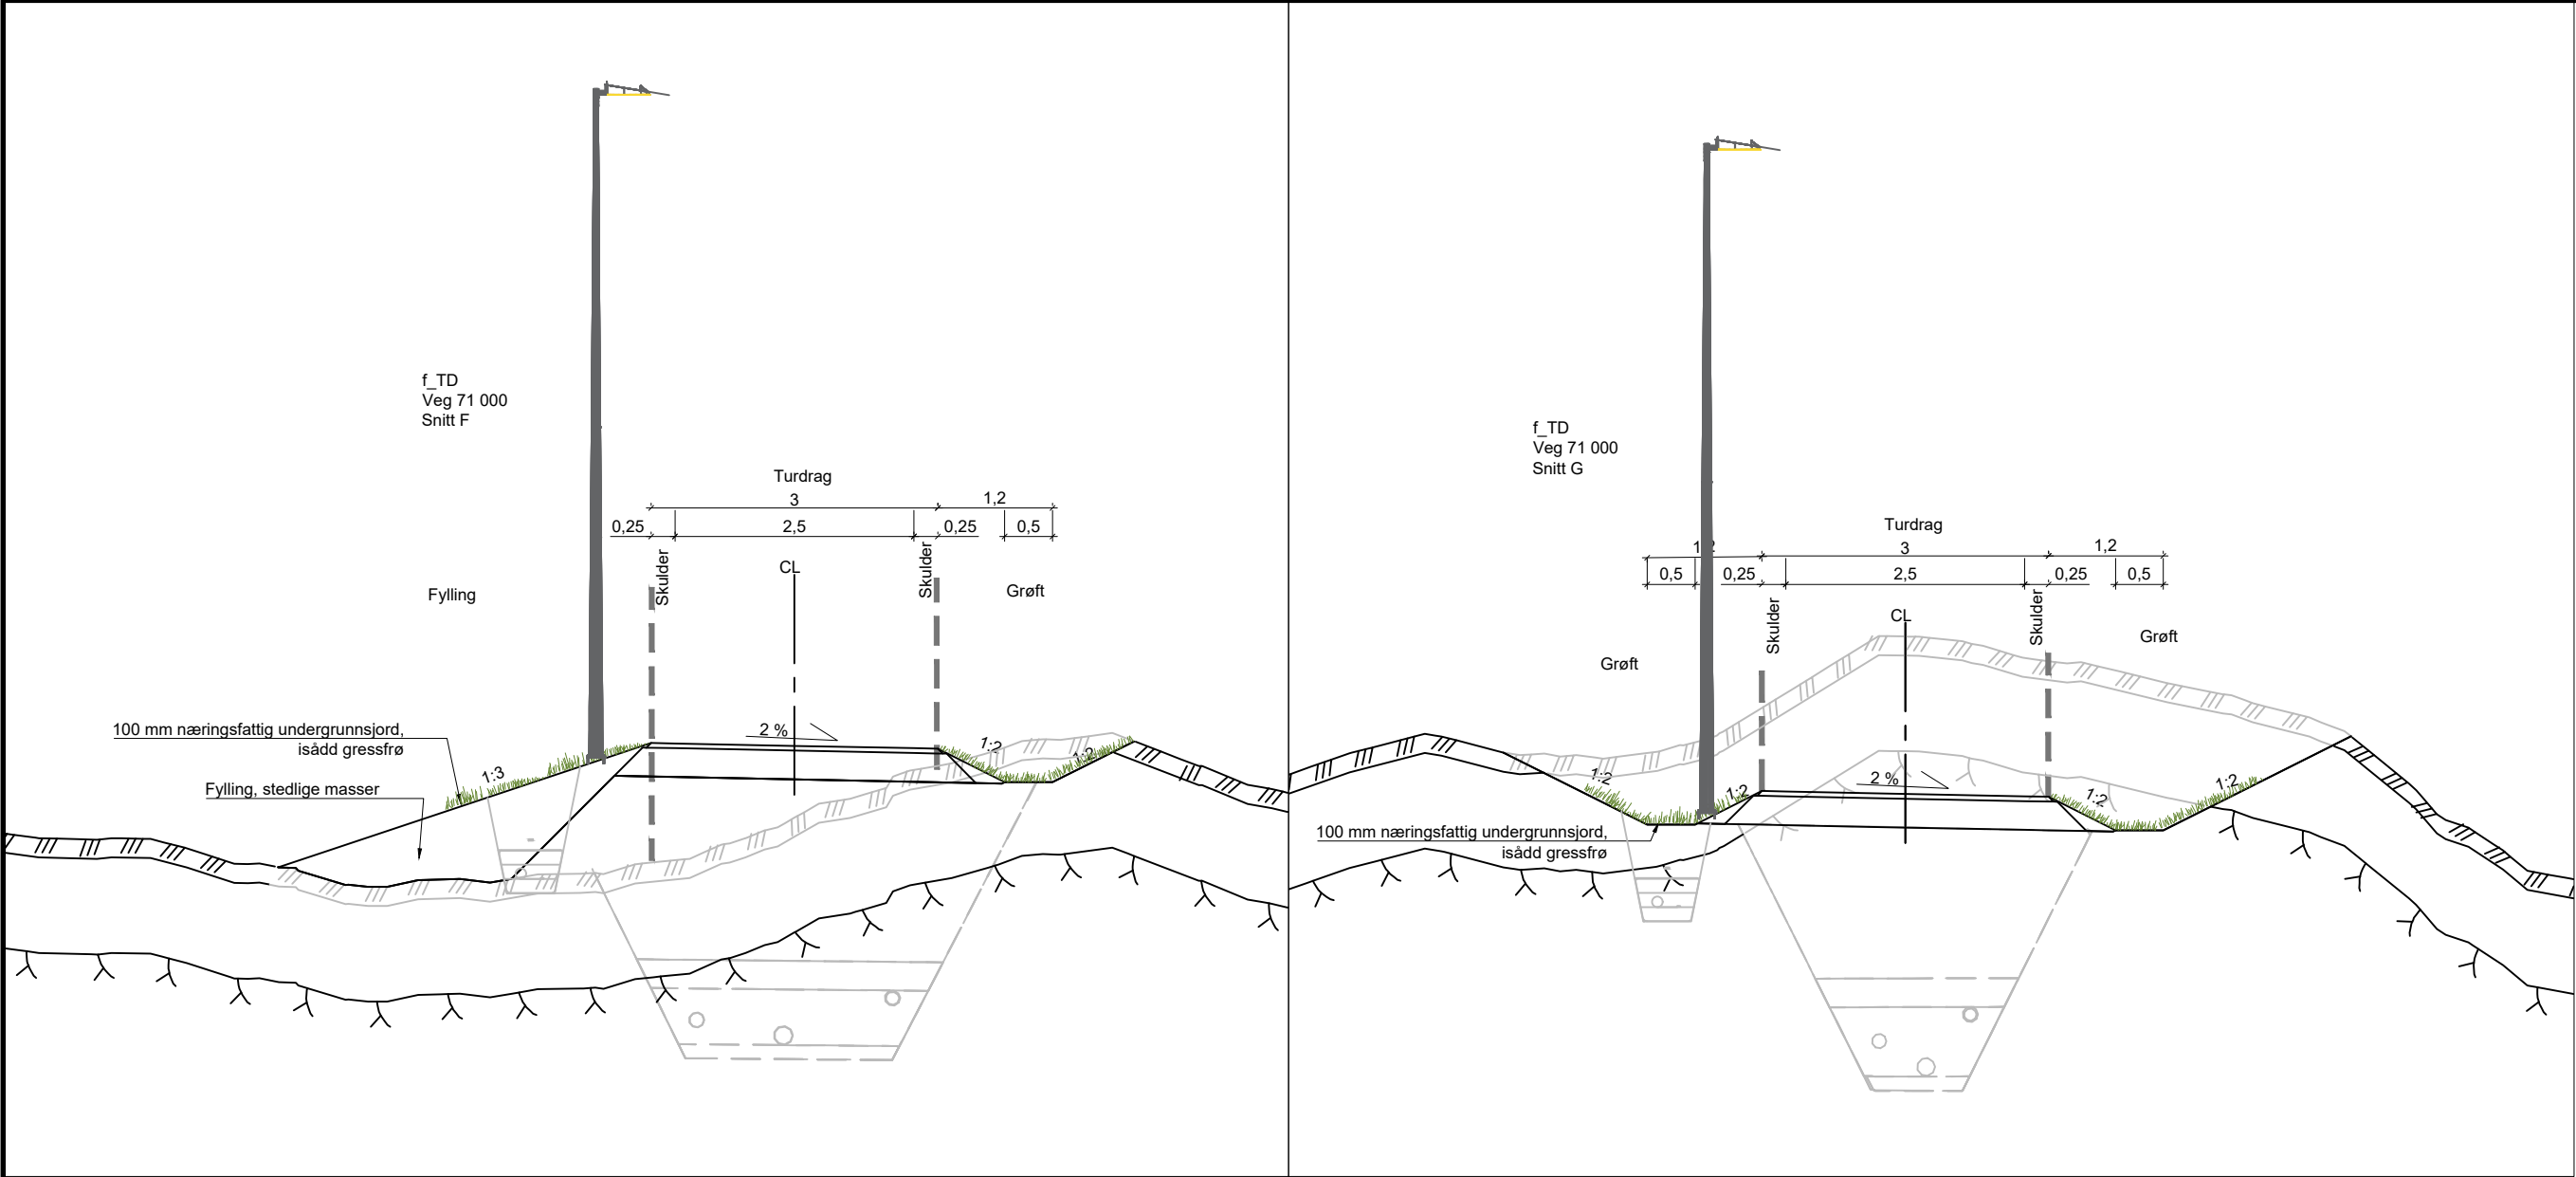

Turdrag

Forutsetter undergrunn grus, sand, morene
T2 - bæreevnegruppe 4

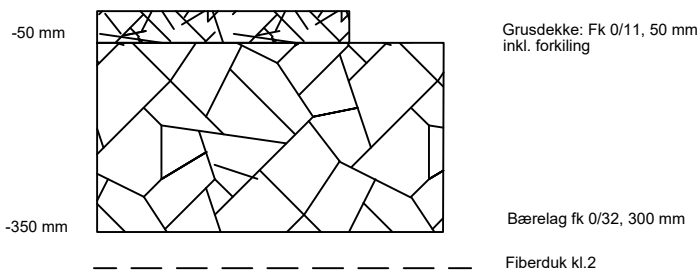

A-01	Anbudstegning		05.06.26	KS	JL
Rev.	Revisjon gjelder		Rev.dato	Utarb.	Kontr.

Prosjekt	Gnr. / Bnr.
Nordmjørøningen	
BT1	
Oppdragsgiver	Oppdragstaker:
Oppdal kommune	asplan viak

Prosjektfase			Oppdragsgivers arkivnummer	
Anbudstegning			-	
Dato	Oppdragsnr. AV	Koordinatsystem	Høyderreferanse	
28.11.25	649574-16			
Utført av	Kontrollert av	Godkjent av	Målestokk	Format
KS	MGK	DE	1:75	A3

Normalprofil og overbygning
f_TD
Veg 71 000

Tegningsnummer				Revisjon	
TF -- 103				A-01	
Fag	Type	Et.	Løpenr.		