



\\fos-nasuni-01\GEO\Prosjekt\010252\10252952-01\10252952-01-03 ARBEIDSMRAADE\10252952-01 RIG\10252952-01-05 MODELLER\10252952-RIG-TEG-907.dwg, - Layout: (RIG-TEG-907); - Plottet av: mhm, Dato: 2026.06.30 kl 9:40

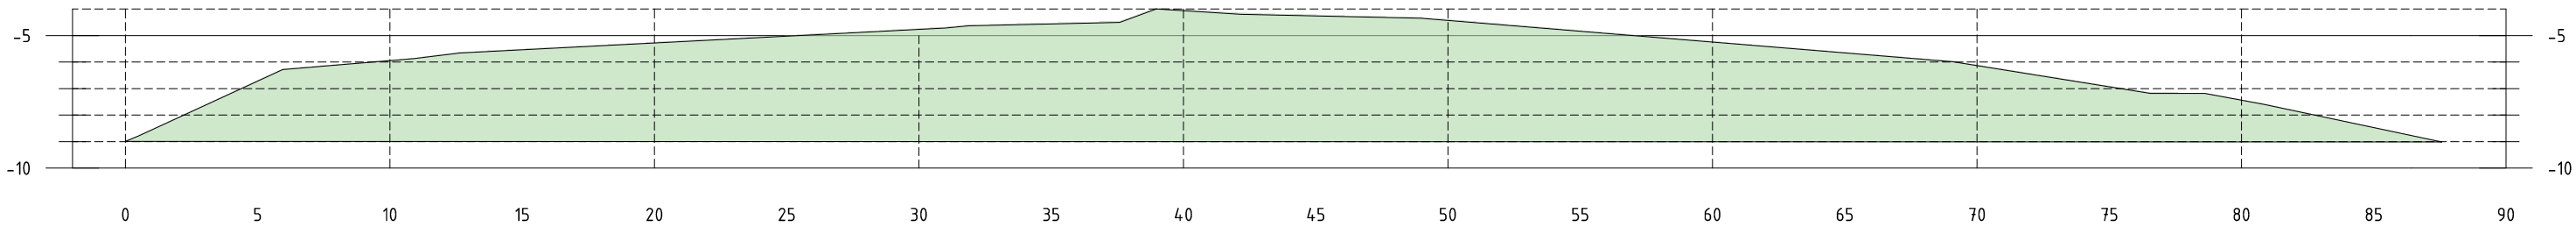

PROFIL BERGSKJÆRING
M: 1:250

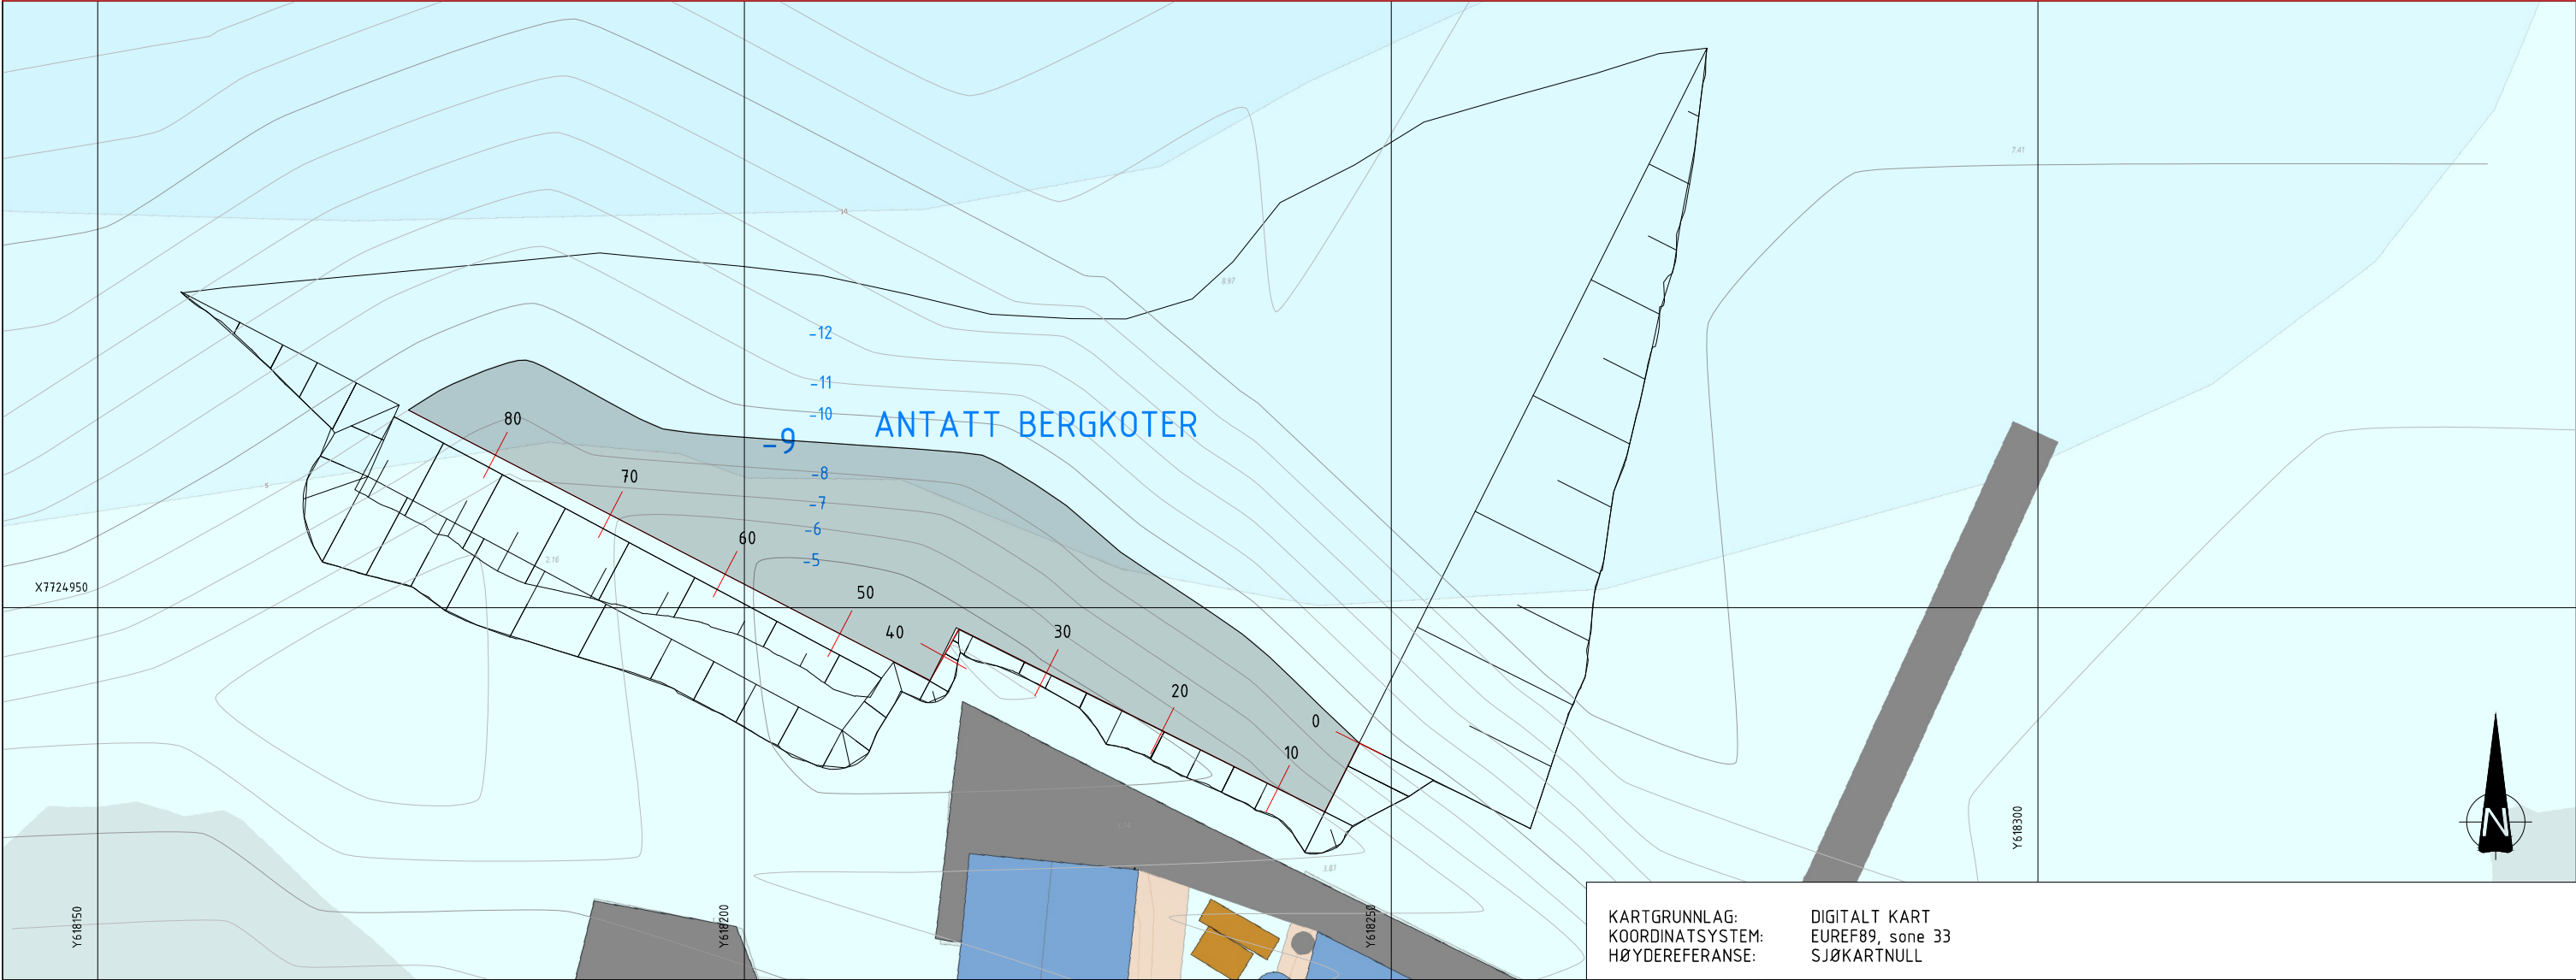

KARTGRUNNLAG: KOORDINATSYSTEM: HØYDEREFERANSE:		DIGITALT KART EUREF89, sone 33 SJØKARTNULL	
Status	Fag	Originalt format	Dato
Konstr./Tegnet	Kontrollert	Godkjent	Målestokk
Oppdragsnr.	Tegningsnr.		Rev.
10252952-01	RIG-TEG-907		00

Rev.	Beskrivelse	Dato	Tegn.	Kontr.	Godkj.



www.multiconsult.no

TROMSØ KOMMUNE

BRENSHOLMEN, UTDYPING

ANTATT BERGSKJÆRING