


\\fos-nasuni-01\GEO\Prosjekt\10252952-01\10252952-01-03 ARBEIDSMAPPADE\10252952-01 RIG\10252952-01-05 MODELLER\10252952-RIG-TEG-902-904_rev00 Prinsippsnitt.dwg, - Layout: (909); - Plottet av: mhm, Dato: 2026.07.02 kl 8:47

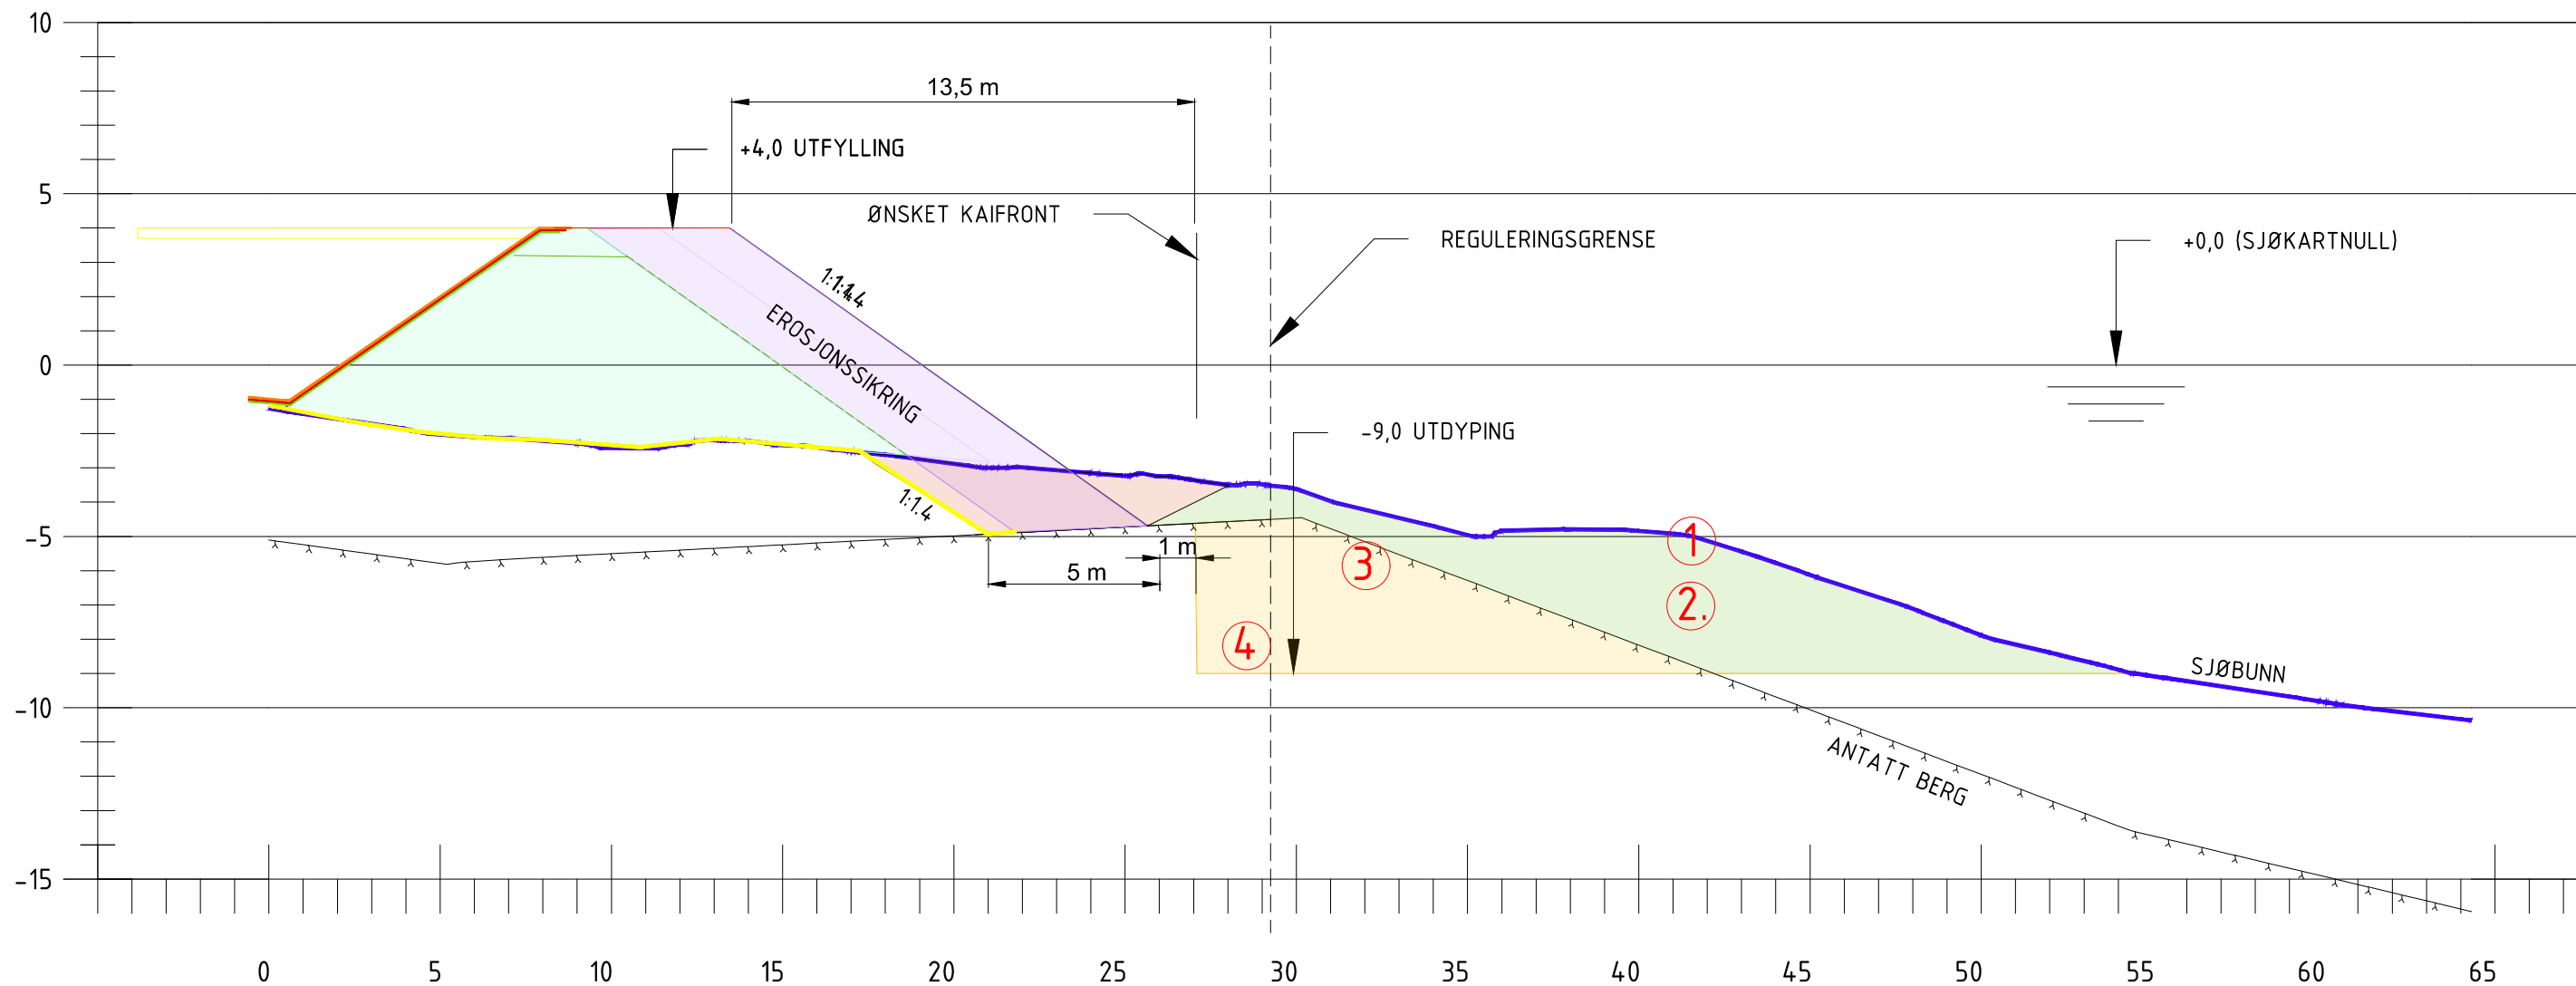

PROFIL II

ARBEIDSPROSEDYRE:

- ① MUDRING AV DET ØVERSTE 0,5M LAGET. MASSER DEPONERES NEDERST I STRANDKANTDEPONIET.
- ② MUDRING TIL KT -9,0, MASSER DEPONERES INNFOR STRANDKANTDEPONIET. NÅR DEPONIET ER FULT MÅ MUDRINGSMASSER LEGGES I MIDLERTIDIG MELLOMLAGRINGSPLASS.
- ③ RENSKE TIL BERG I UTDYPPINGSOMRÅDET SAMT 1 METER BAK BERGSKJÆRINGEN
- ④ KONTURSPRENGING AV BERGSKJÆRING OG SPRENGING OG MUDRING AV BERGET

-	-	-	-	-	-
Rev.	Beskrivelse	Dato	Tegn.	Kontr.	Godkj.

Multiconsult
www.multiconsult.no

TROMSØ KOMMUNE
BRENSHOLMEN, UTDYPNING
SNITT II

Status	Fag RIG	Originalt format A3	Dato 01.07.2026
Konstr./Tegnet MHM	Kontrollert TONES	Godkjent TONES	Målestokk 1:200
Oppdragsnr. 10252952-01	Tegningsnr. RIG-TEG-909	Rev. 00	