
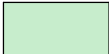


Symbolforklaring

-  Angrepsvei
-  Brannslange
-  EI 30
-  Rømningsretning
-  Rømningsvei

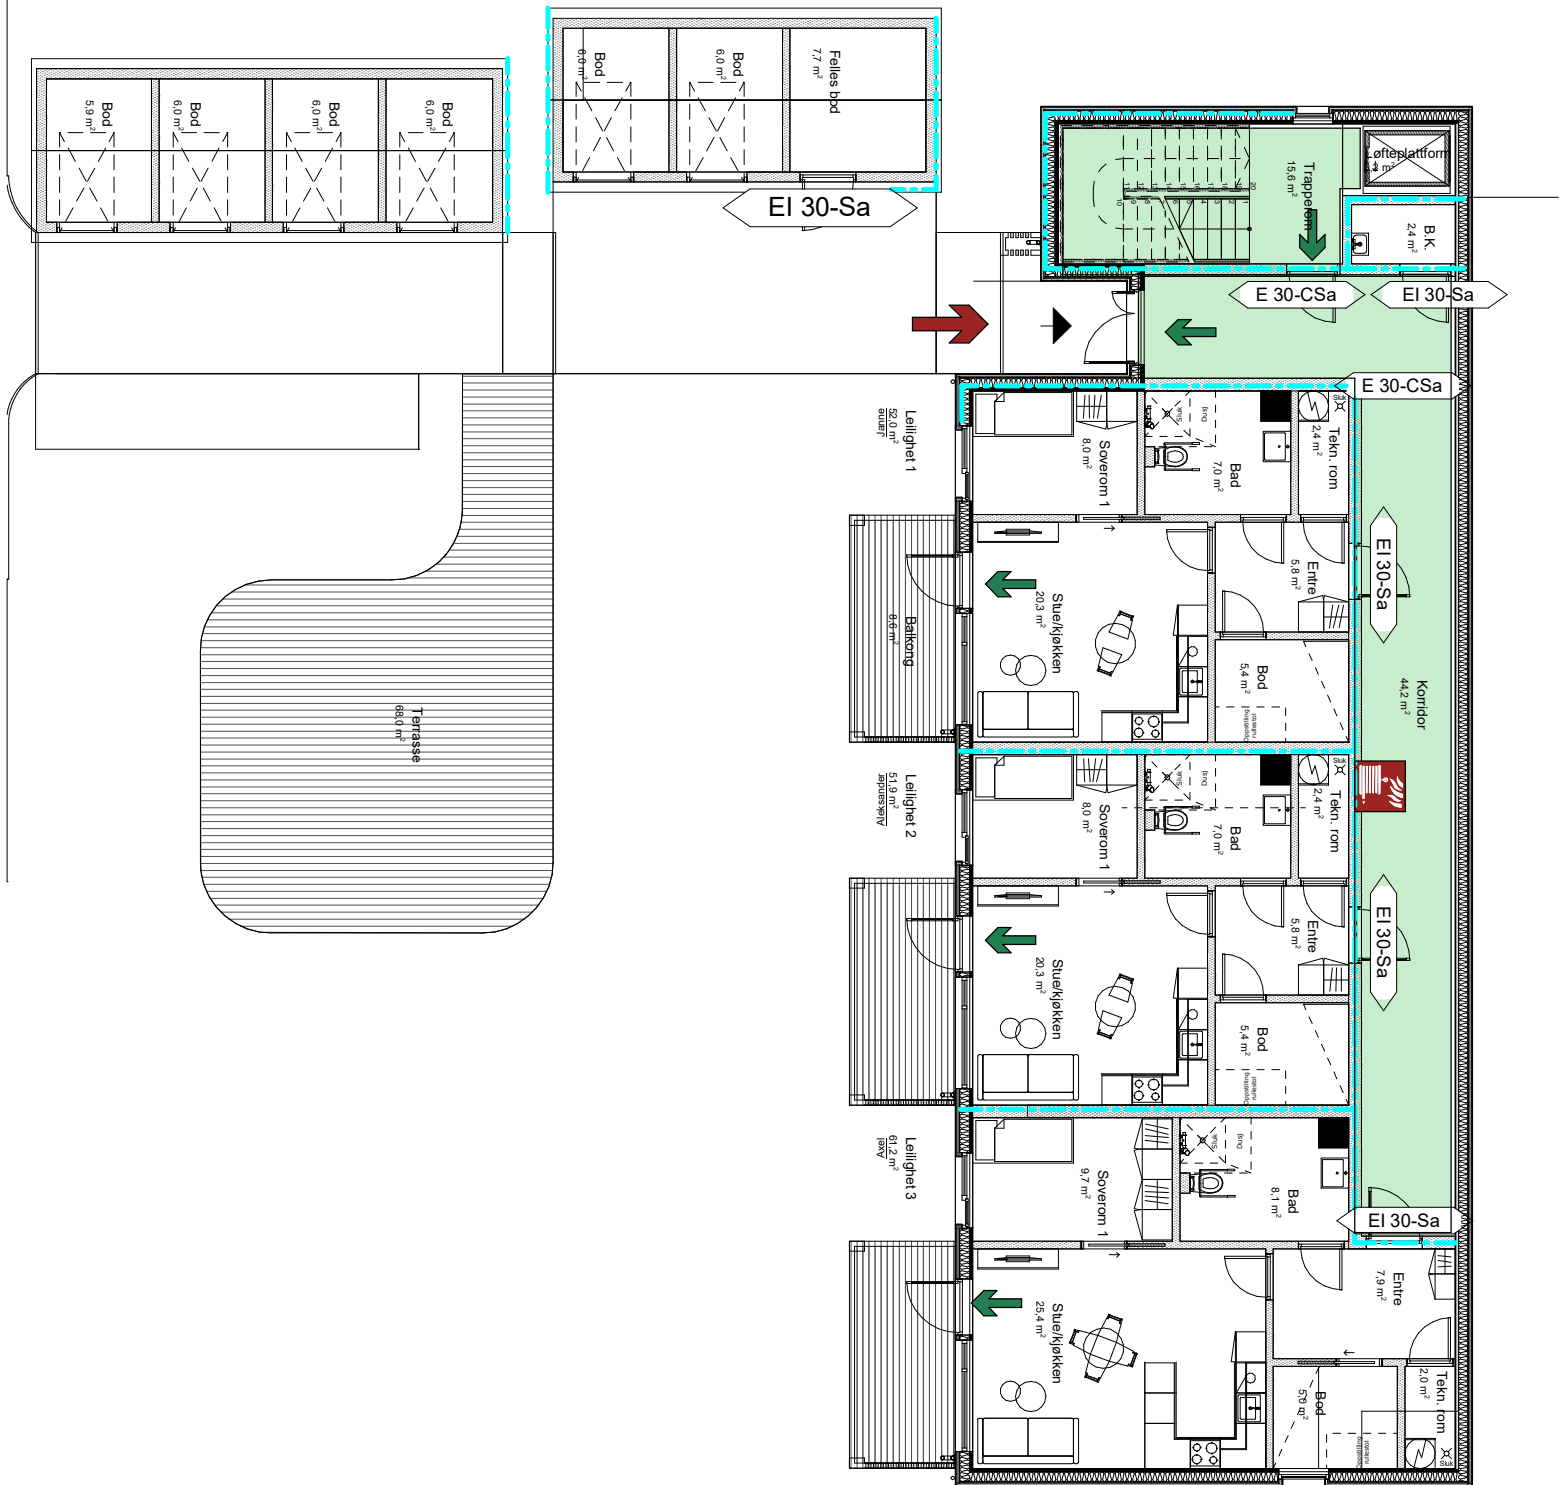

Rev.	Revisjonstekst	Dato	Tegnet	Kontroll
Prosjektfase				
Forprosjekt				
RAMBOLL				
RAMBØLL NORGE AS - OSLO Harbitzalléen 5 Postboks 427 Skøyen, N-0213 Oslo T +47 22 51 80 00, oslo@ramboll.no				
Arendal kommune		Oppdragsnummer 378021116		
Marisberg bofellesskap		Tegnet av JOTO	Dato 05.06.2026	
Branntegning plan 1		Kontroll ANHA	Dato 05.06.2026	
		Godkjent JOTO	Dato 05.06.2026	
		Utsendt dato 09/04/20		
		Målestokk 1:150		
Kompleks	Bygg	Etg	Fag	System
		Type	Løpenummer	Revisjon
		Fase	Status	
		01 F 200 20 001		