


Symbolforklaring

— EI 30

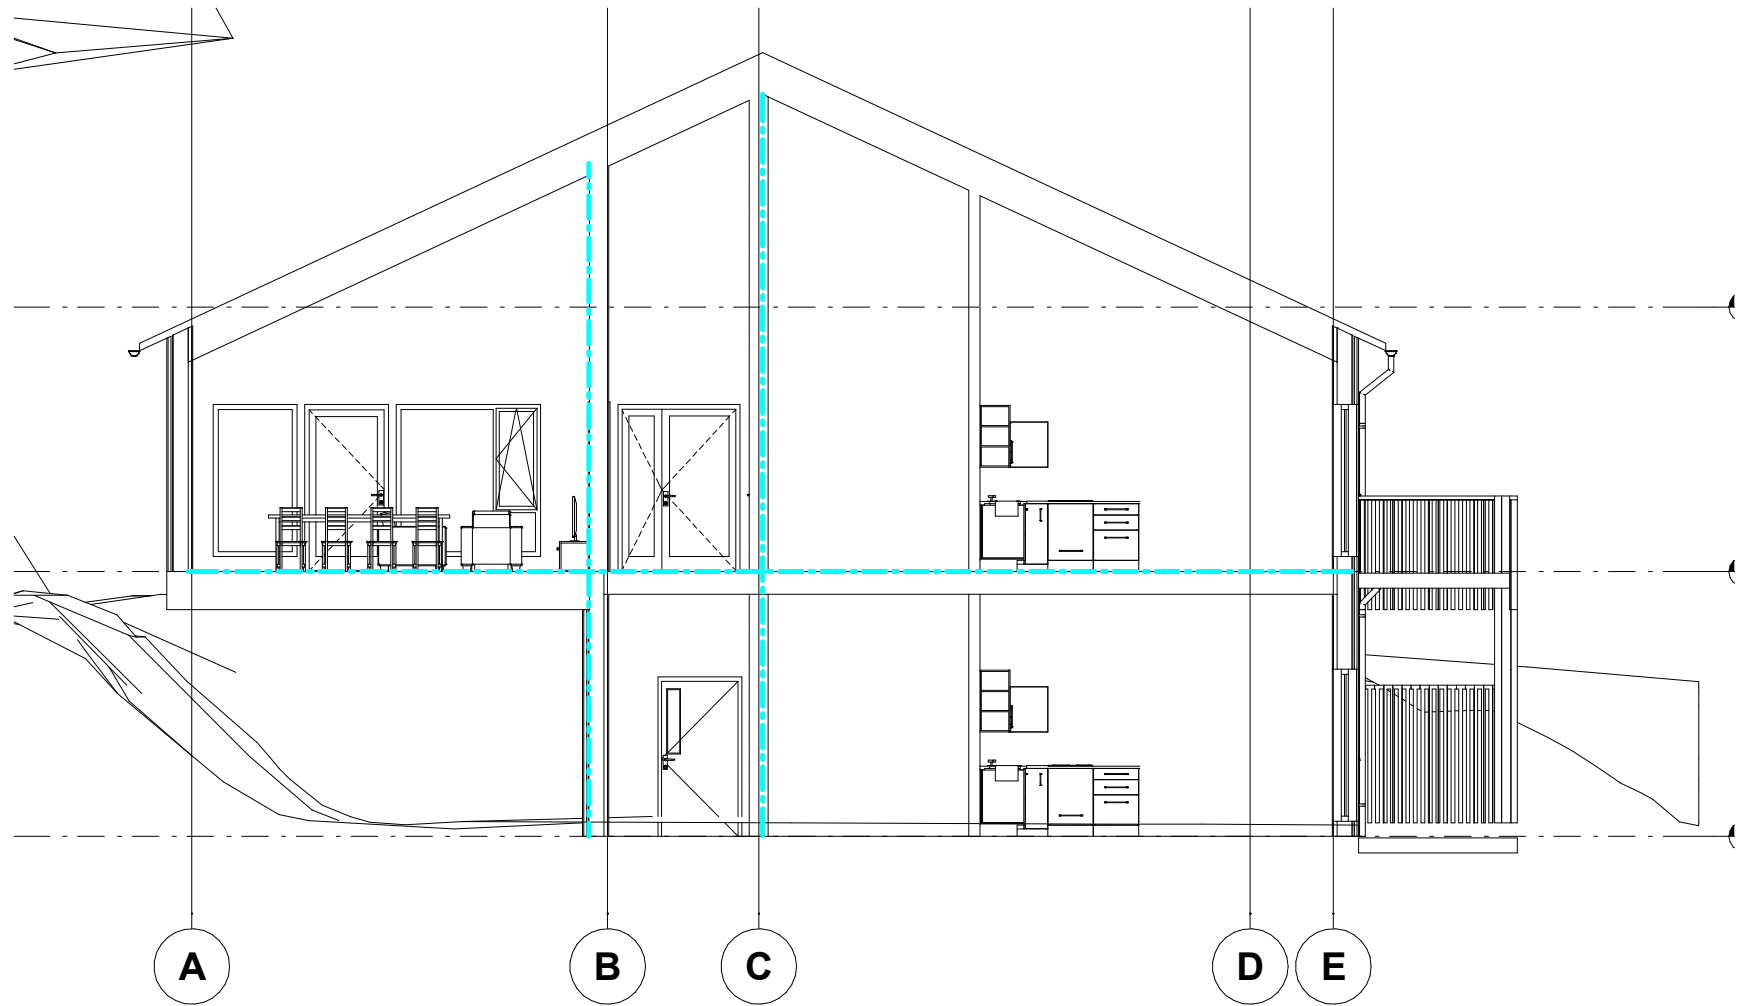

|   |                |                             |                    |          |
|---|----------------|-----------------------------|--------------------|----------|
| Rev.   | Revisjonstekst | Dato                        | Tegnet             | Kontroll |
| Prosjektfase   |                |                             |                    |          |
| Forprosjekt   |                |                             |                    |          |
| <div><div></div><div><div>RAMBOLL</div></div></div>                                                                  |                |                             |                    |          |
| RAMBOLL NORGE AS - OSLO<br>Harbitzalléen 5<br>Postboks 427 Skøyen, N-0213 Oslo<br>T +47 22 51 80 00, oslo@ramboll.no |                |                             |                    |          |
| Arendal kommune   |                | Oppdragsnummer<br>378021116 |                    |          |
| Marisberg bofellesskap                                                                                               |                | Tegnet av<br>JOTO           | Dato<br>05.06.2026 |          |
|   |                | Kontroll<br>ANHA            | Dato<br>05.06.2026 |          |
| Snitt C   |                | Godkjent<br>JOTO            | Dato<br>05.06.2026 |          |
|   |                | Utsendt dato<br>09/04/20    |                    |          |
|   |                | Målestokk<br>1:150          |                    |          |
| Kompleks   | Bygg           | Etg                         | Fag                | System   |
|   |                | Type                        | Løpnummer          | Revisjon |
|   |                | Fase                        | Status             |          |
|   |                | 00 F 200 20 003             |                    |          |