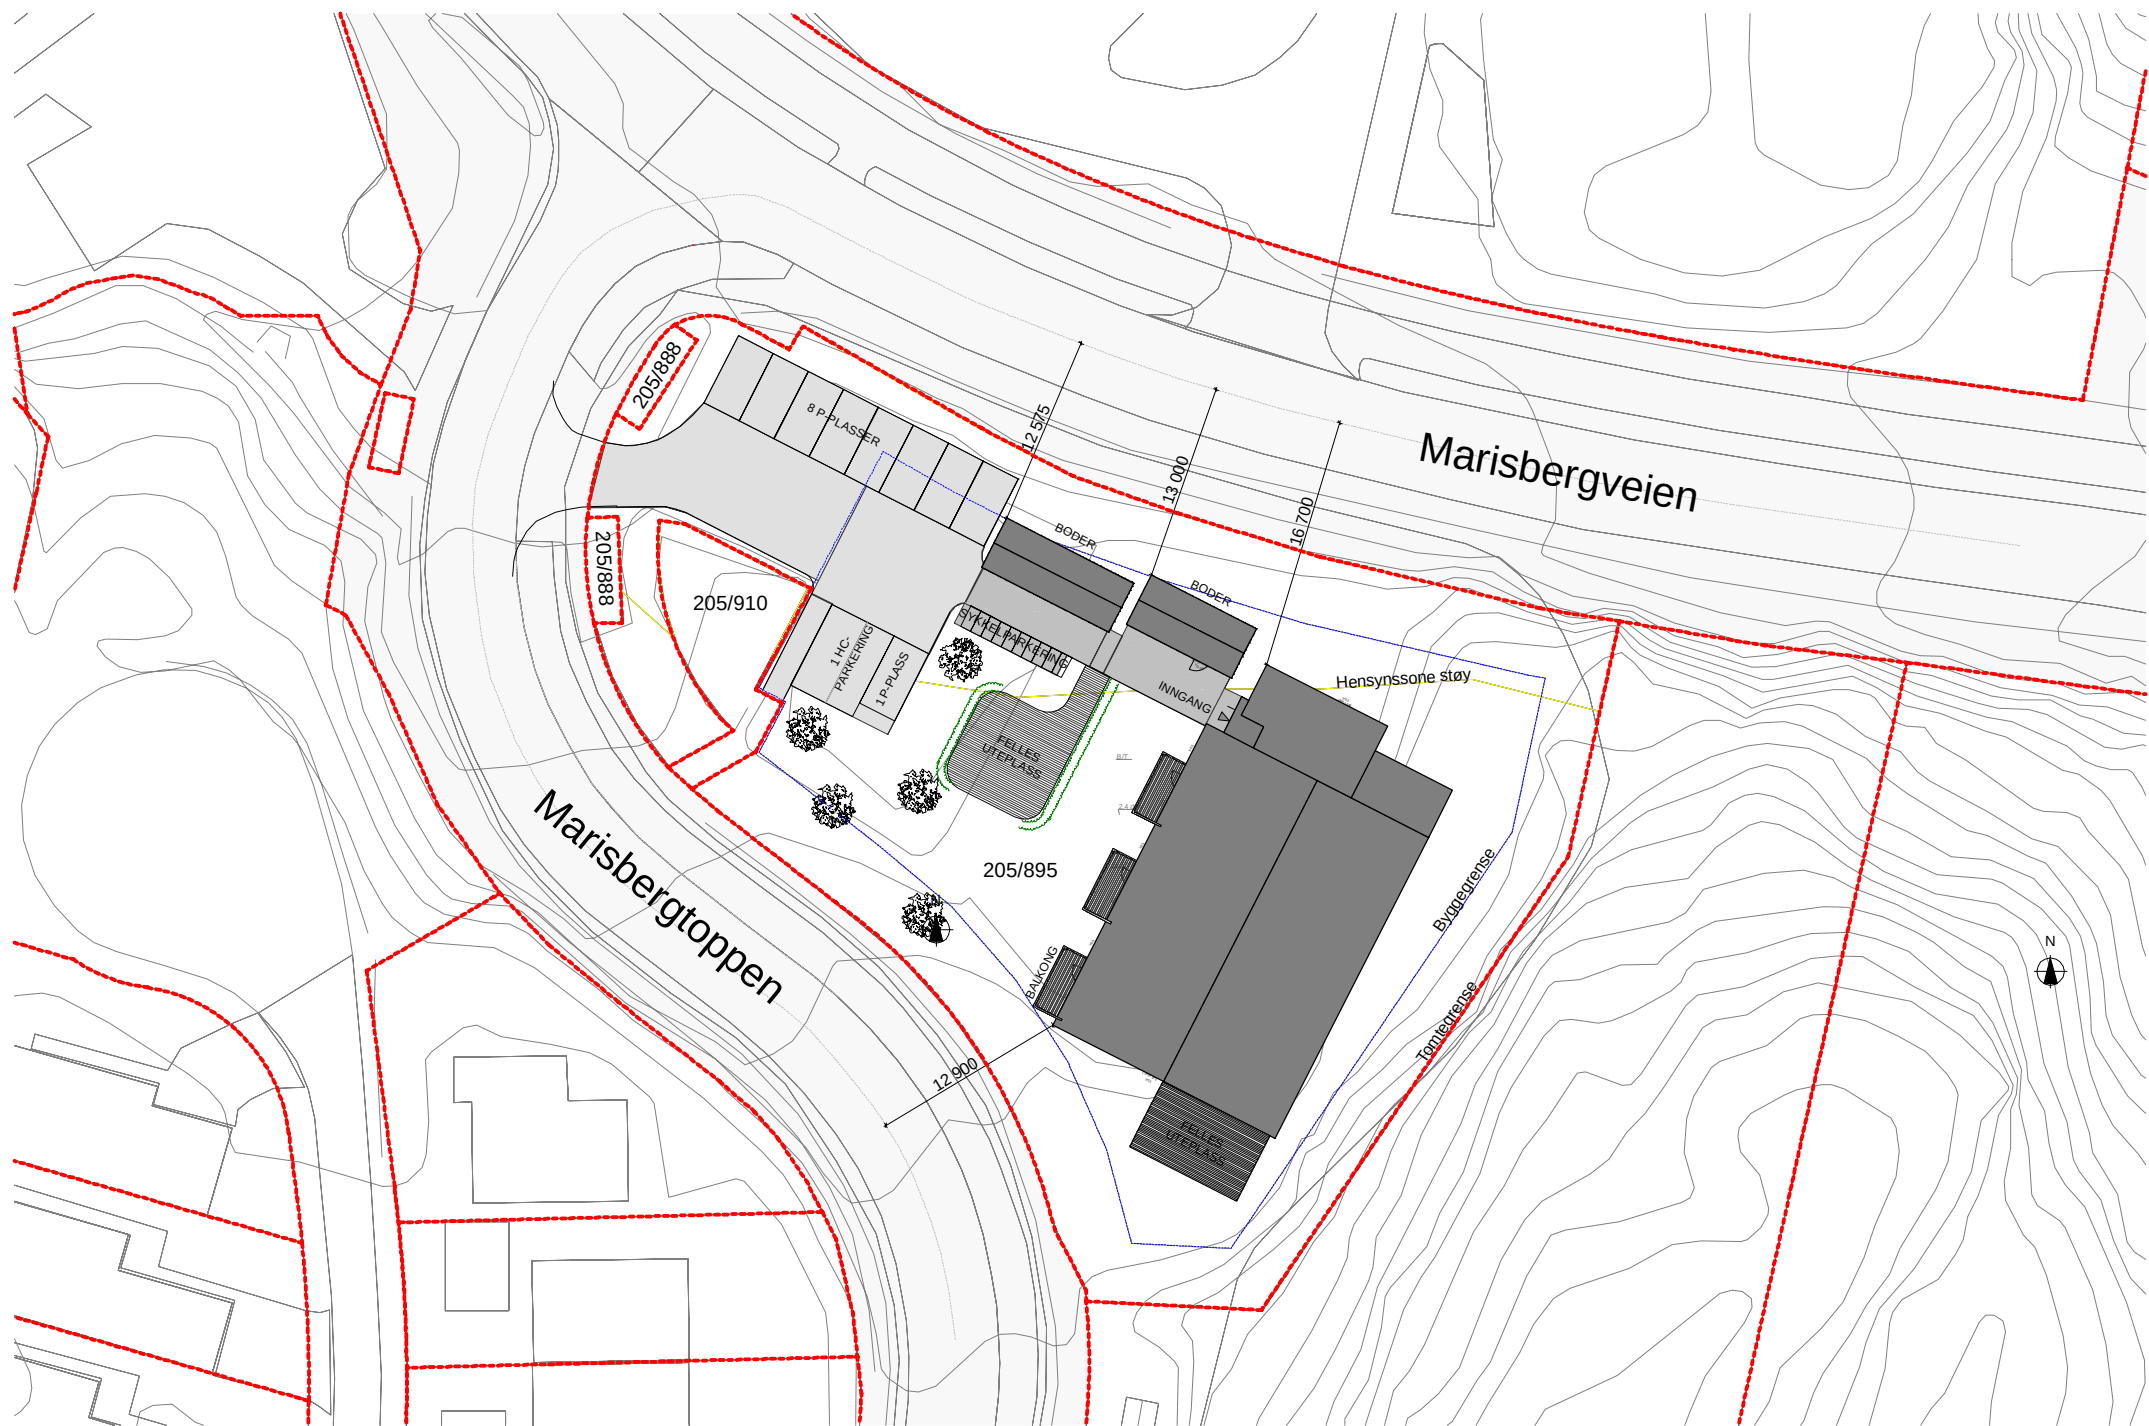


Filnavn: 378021116 Marsberg, ACZ								Tiltakshaver:		Dokumentansvarlig:		Tegner:		Kontroll:		Målestokk:		Dato:		RAMBOLL Rambøll Kystveien 2, 4841 Arendal						
								Arendal kommune		JUPR		JUPR		TET		1:500		26.06.2026								
								Prosjekt:		Innhold:		Tegningsnr.:						Prosjektnr:								
								Marisberg bofellesskap		Situasjonsplan		Bygg Kompleks Etasje Fag System Type Løpenr						378021116								
								Fase:		Gnr./Bnr.:		A 200 10 001										Rev.:		Format:		
								Anbudstegninger		205/895														A3		
Rev	Nr	Beskrivelse							Dato	Sign	Kontr	Godkj														

Filnavn: 378021116 Marisberg_AC27