



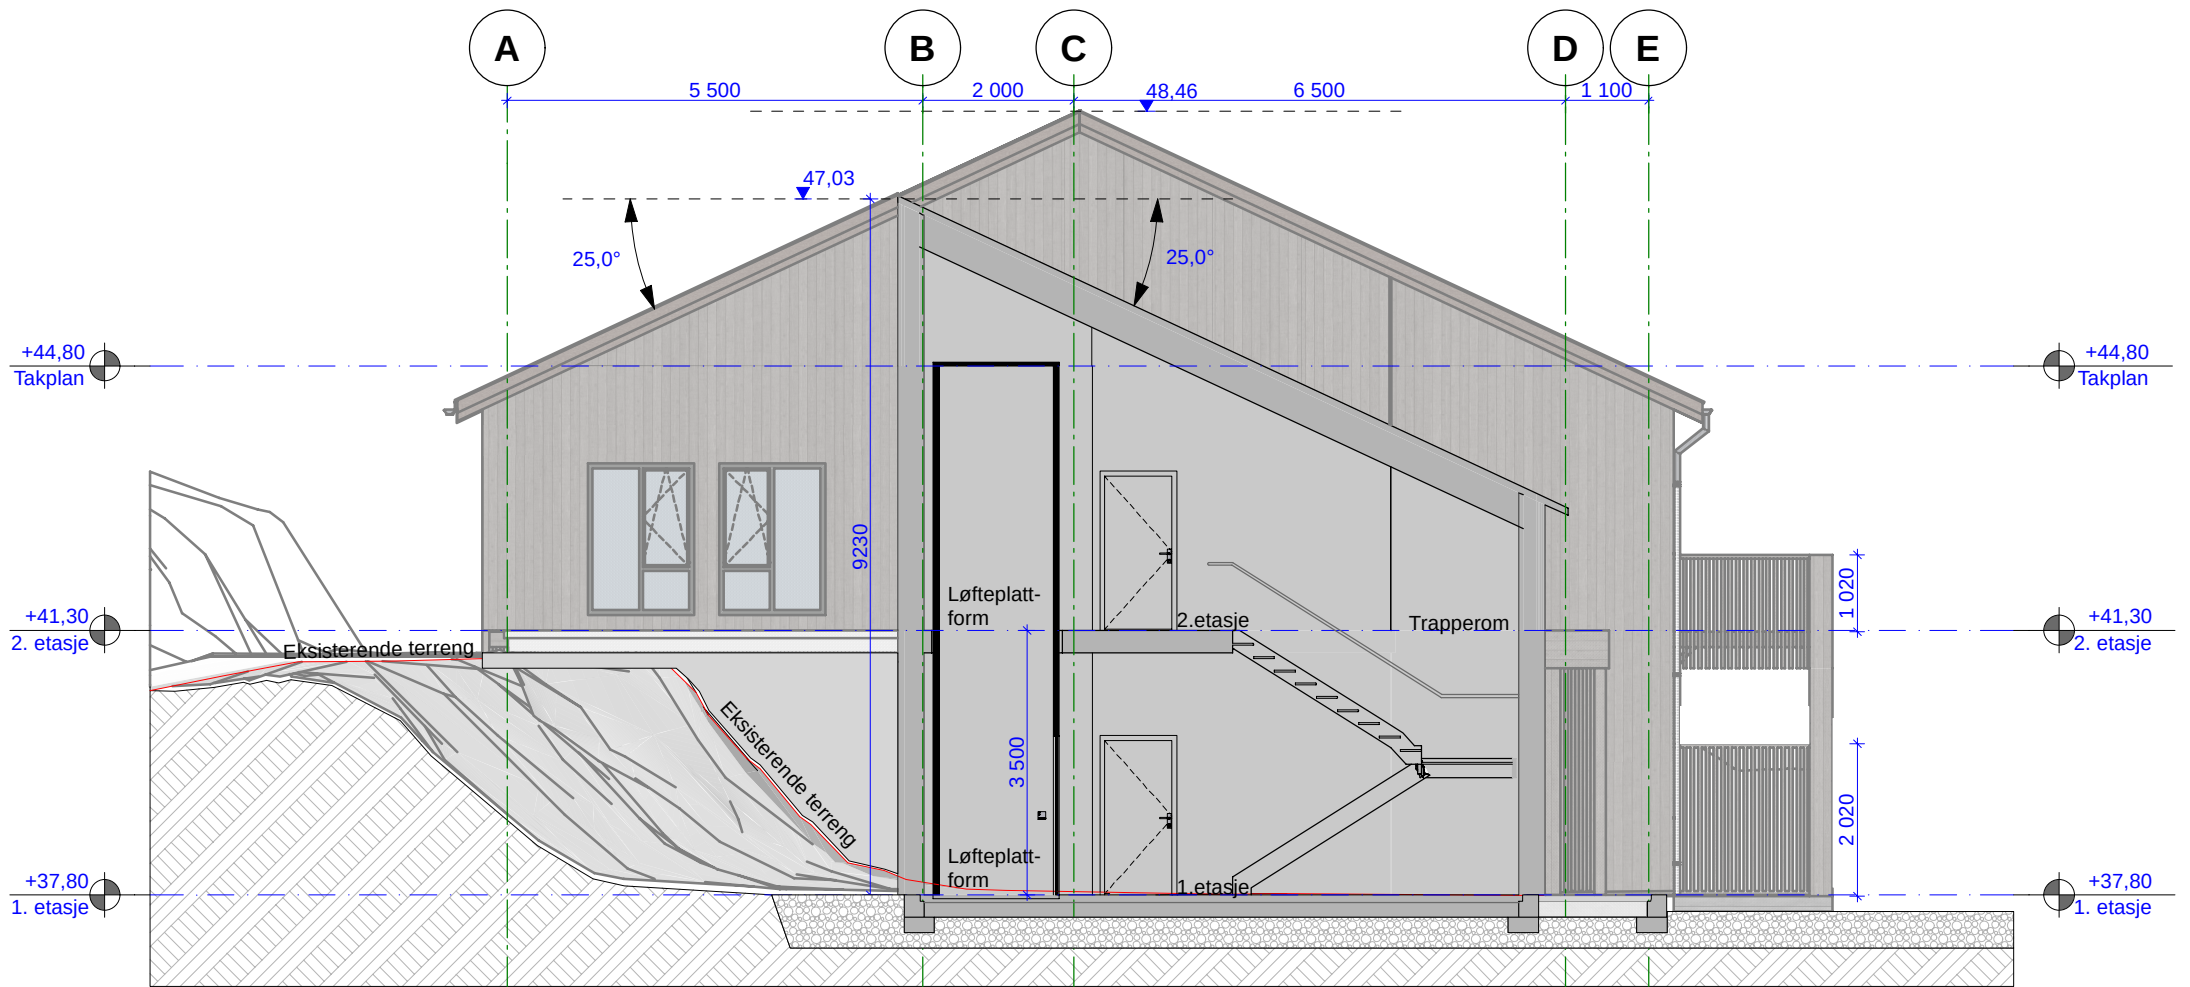

Snitt A

1:100

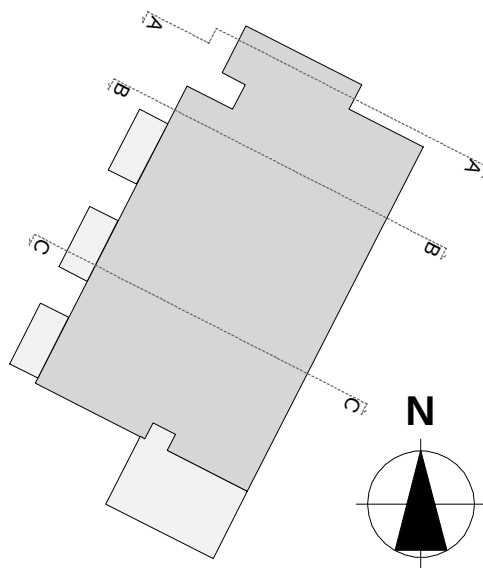

Filnavn: 378021116 Marsberg_A027								Tiltakshaver:		Dokumentansvarlig:		Tegner:		Kontroll:		Målestokk:		Dato:		RAMBOLL Rambøll Kystveien 2, 4841 Arendal	
								Arendal kommune		JUPR		FSSARD		TET		1:100		26.06.2026			
								Prosjekt:		Innhold:		Tegningsnr.: Bygg Kompleks Etasje Fag System Type Løpenr XX A 200 30 001						Prosjektnr:			
								Marisberg bofellesskap		Snitt A-A								378021116			
								Fase:		Gnr./Bnr.:											
								Anbudstegninger		205/895											
Rev	Nr	Beskrivelse						Dato	Sign	Kontr	Godkj										