



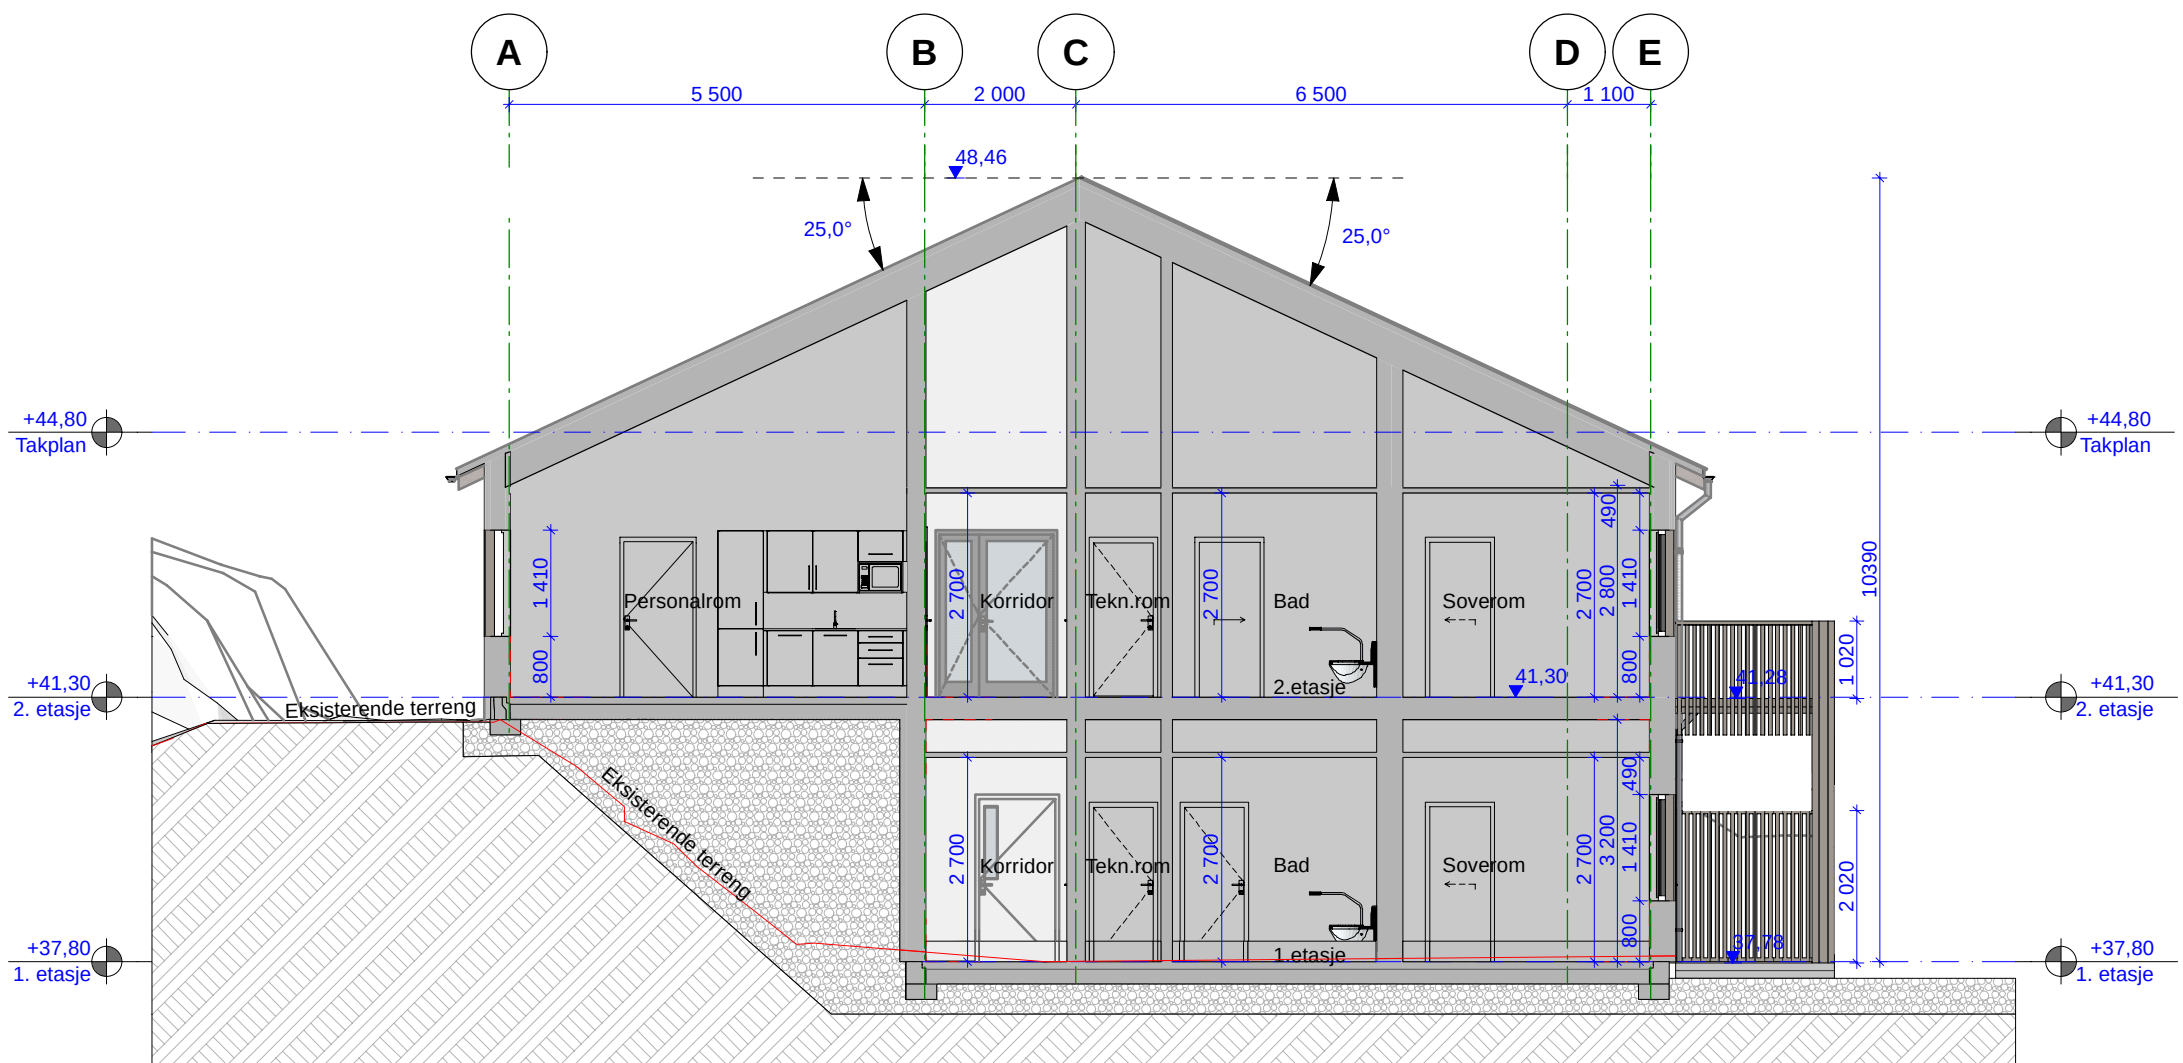

Snitt B

1:100

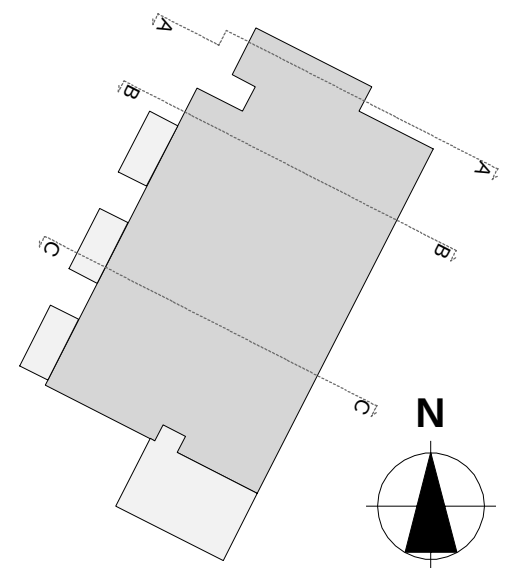

Fileavn: 378021116 Marisberg_AC27

							Tiltakshaver: Arendal kommune	Dokumentansvarlig: JUPR	Tegner: FSSARD	Kontroll: TET	Målestokk: 1:100	Dato: 26.06.2026	RAMBOLL Rambøll Kystveien 2, 4841 Arendal
							Prosjekt: Marisberg bofellesskap	Innhold: Snitt B-B	Tegningsnr.: Bygg Kompleks Etasje Fag System Type Løpenr XX A 200 30 002			Prosjektnr.: 378021116	
Rev	Nr	Beskrivelse	Dato	Sign	Kontr	Godkj	Fase: Anbudstegninger	Gnr./Bnr.: 205/895				Rev.: A3	Format: A3