
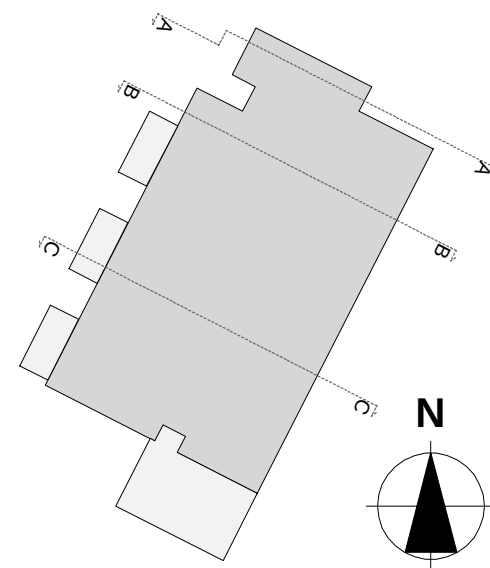


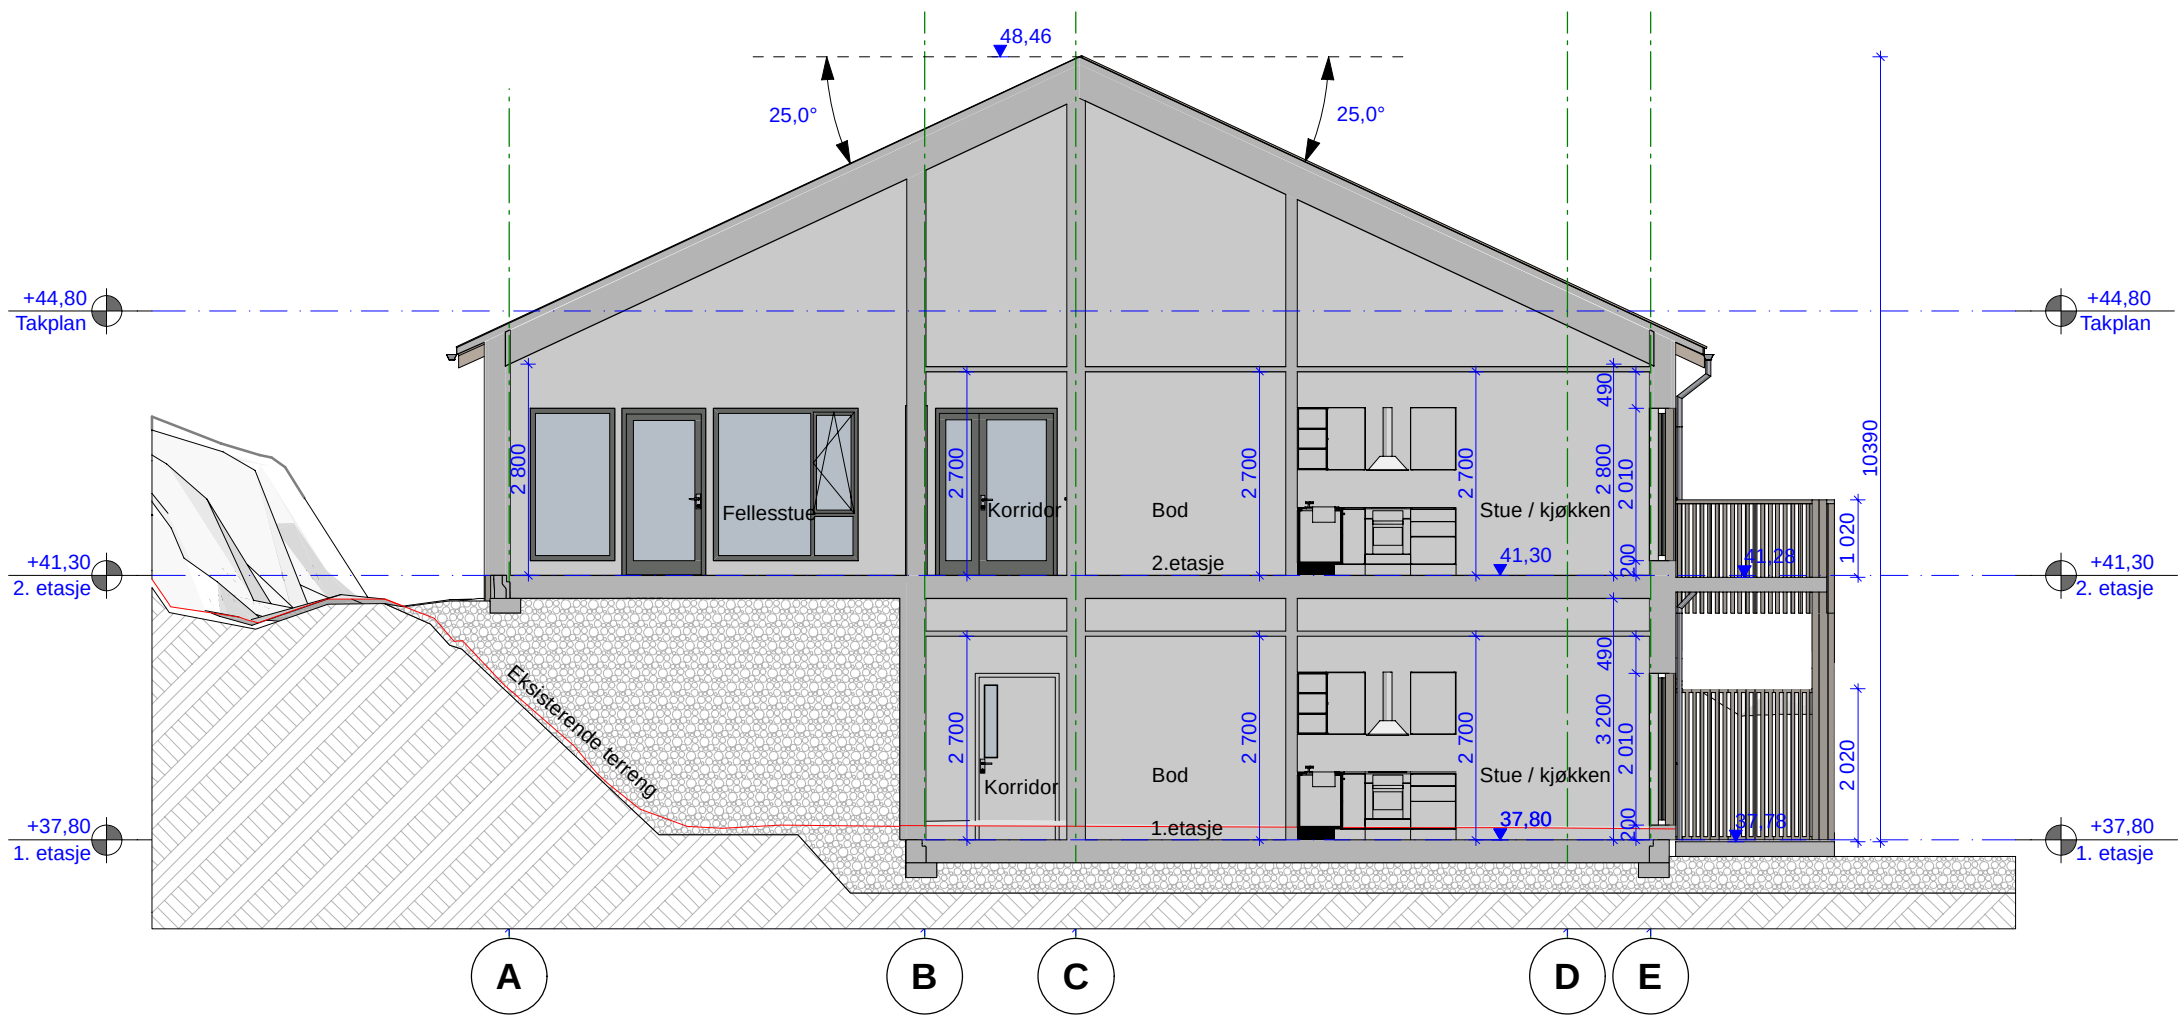

Filnavn: 378021116 Marisberg_A02								Tiltakshaver:	Dokumentansvarlig:	Tegner:	Kontroll:	Målestokk:	Dato:	RAMBOLL Rambøll Kystveien 2, 4841 Arendal	
								Arendal kommune	JUPR	FSSARD	TET	1:100	26.06.2026		
								Prosjekt:	Innhold: Snitt C-C			Tegningsnr.: Bygg Kompleks Etasje Fag System Type Løpenr			Prosjektnr.: 378021116
								Marisberg bofellesskap				XX A 200 30 003			Rev.:
								Fase:	Gnr./Bnr.:						
								Anbudstegninger	205/895						
	Rev	Nr	Beskrivelse		Dato	Sign	Kontr	Godtj							

Fileavn: 378021116 Marisberg_AC27