


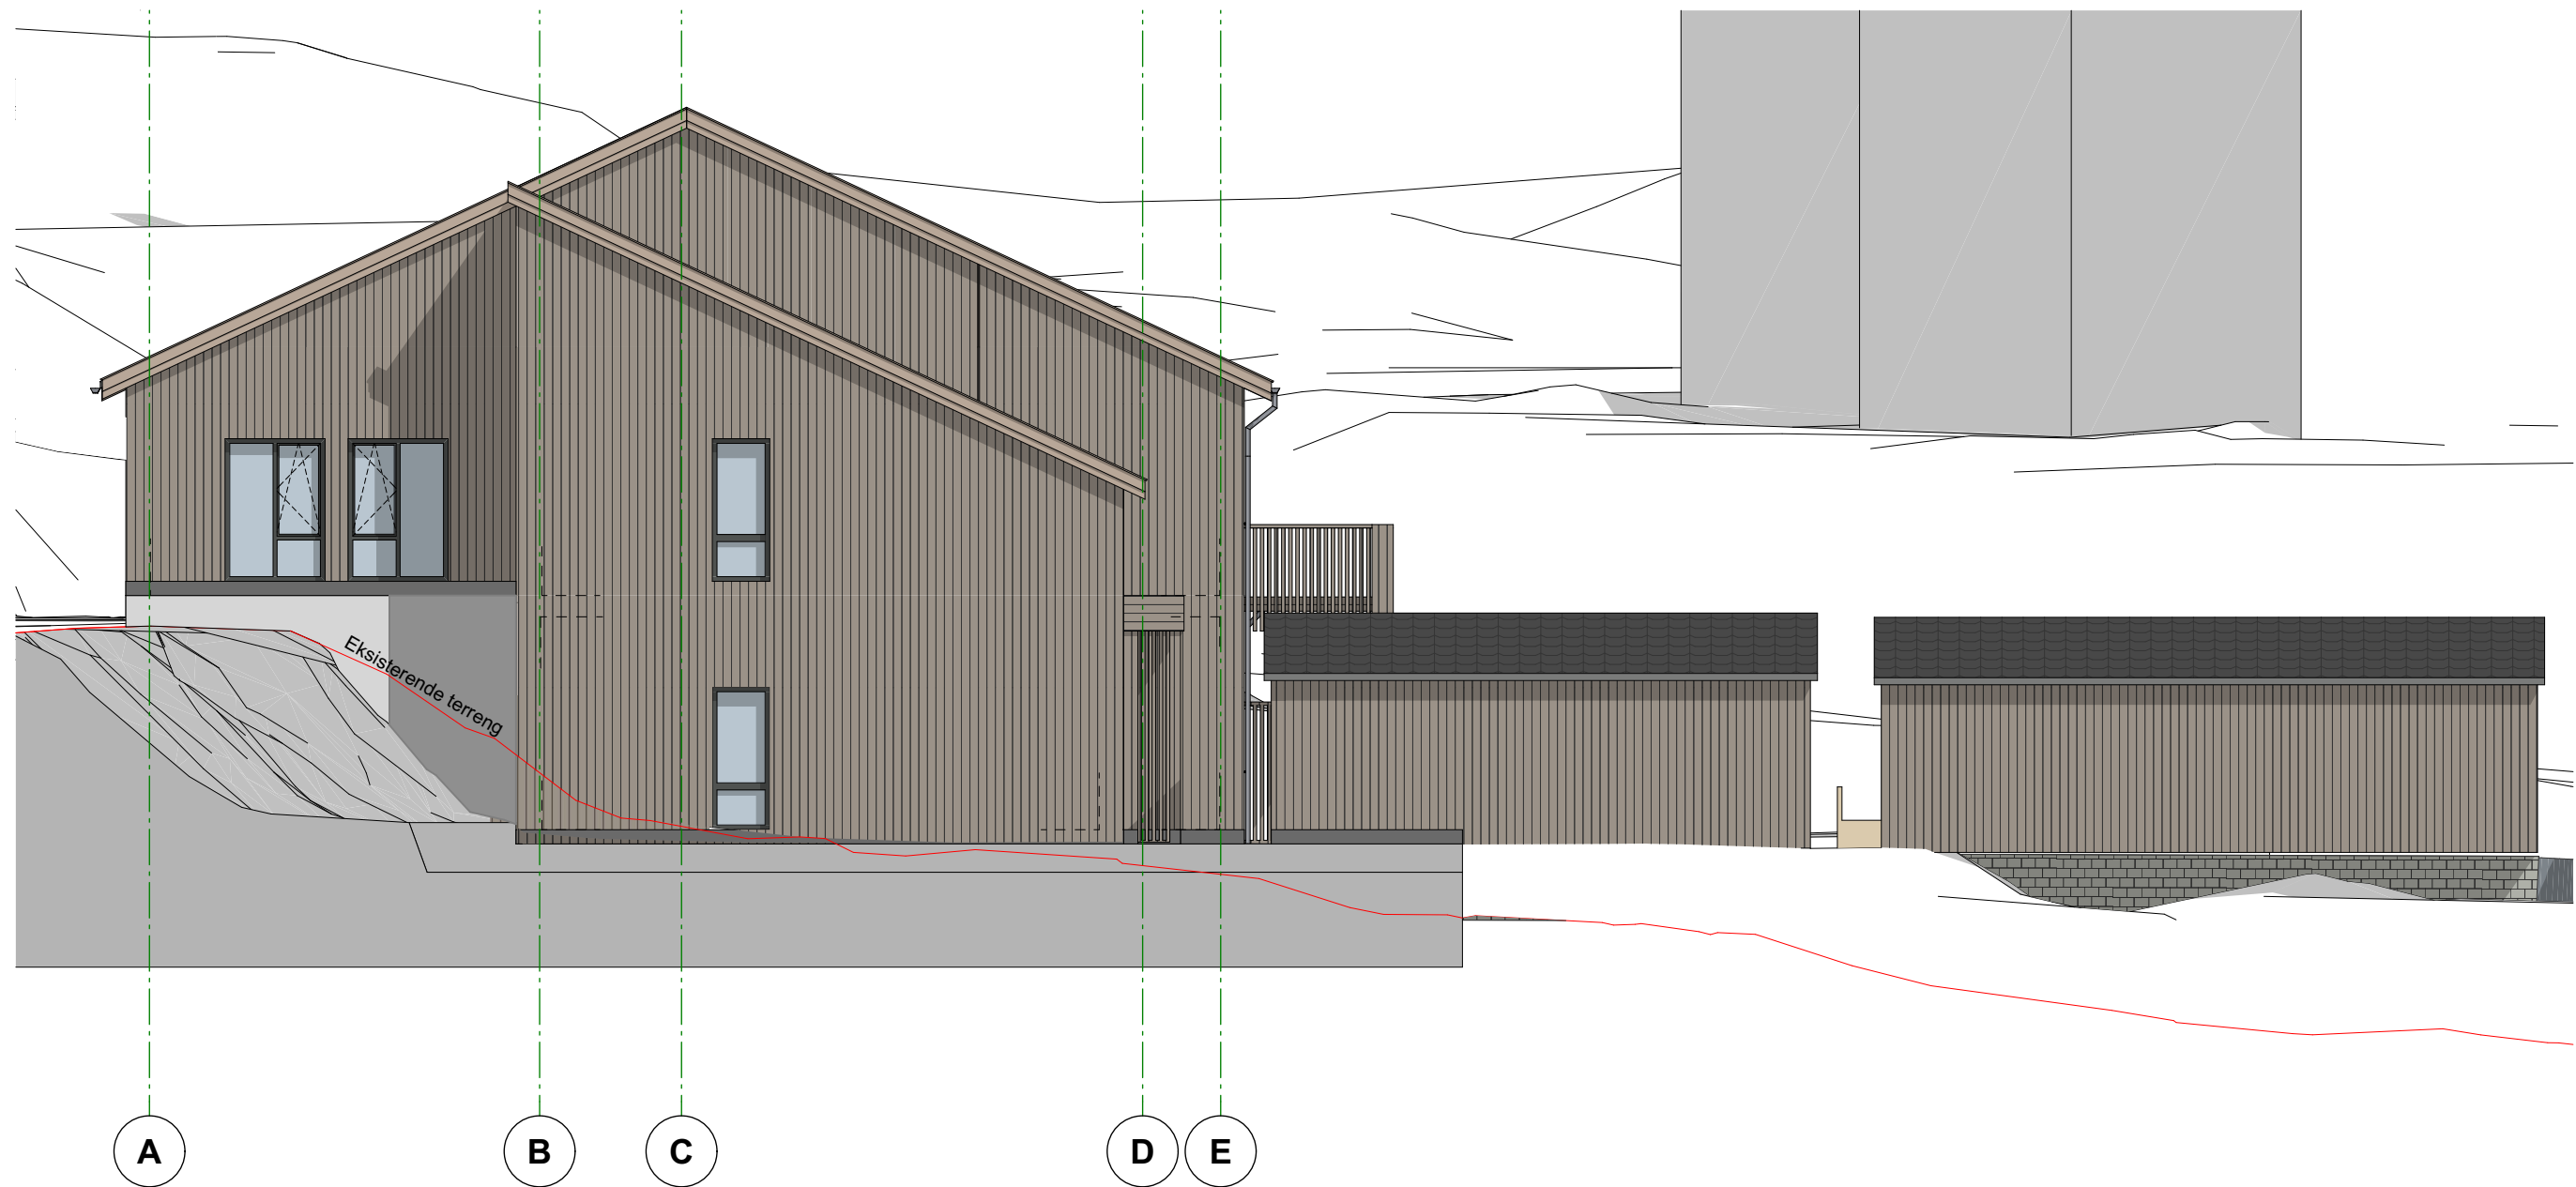


1:100 Fasade Nord



SKARPNES Dobbelkrum betong RU normalstein, ubehandlet, eller tilsvarende.

Farge: RU Sort

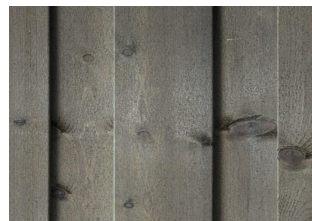

TRYR kledning av impregnert furu med dobbelfals ny 90 grader, stående, eller tilsvarende.

Dimensjoner: 19x148mm.

Farge: "Skygrå"



Naturlig trefarget treverk på rekkverk, vindskier og forkantbord.

Tiltakshaver: Arendal kommune							Dokumentansvarlig: JUPR		Tegner: FSSARD		Kontroll: TET		Målestokk: 1:100		Dato: 26.06.2026		RAMBOLL	
Prosjekt: Marisberg bofellesskap							Innhold: Fasade Nord		Tegningsnr.: Bygg Kompleks Etasje Fag System Type Løpenr XX A 200 40 001		Prosjektnr.: 378021116		Rev.: A3		Rambøll Kystveien 2, 4841 Arendal			
Rev	Nr	Beskrivelse	Dato	Sign	Kontr	Godkj	Fase: Anbudstegninger		Gnr./Bnr.: 205/895									