


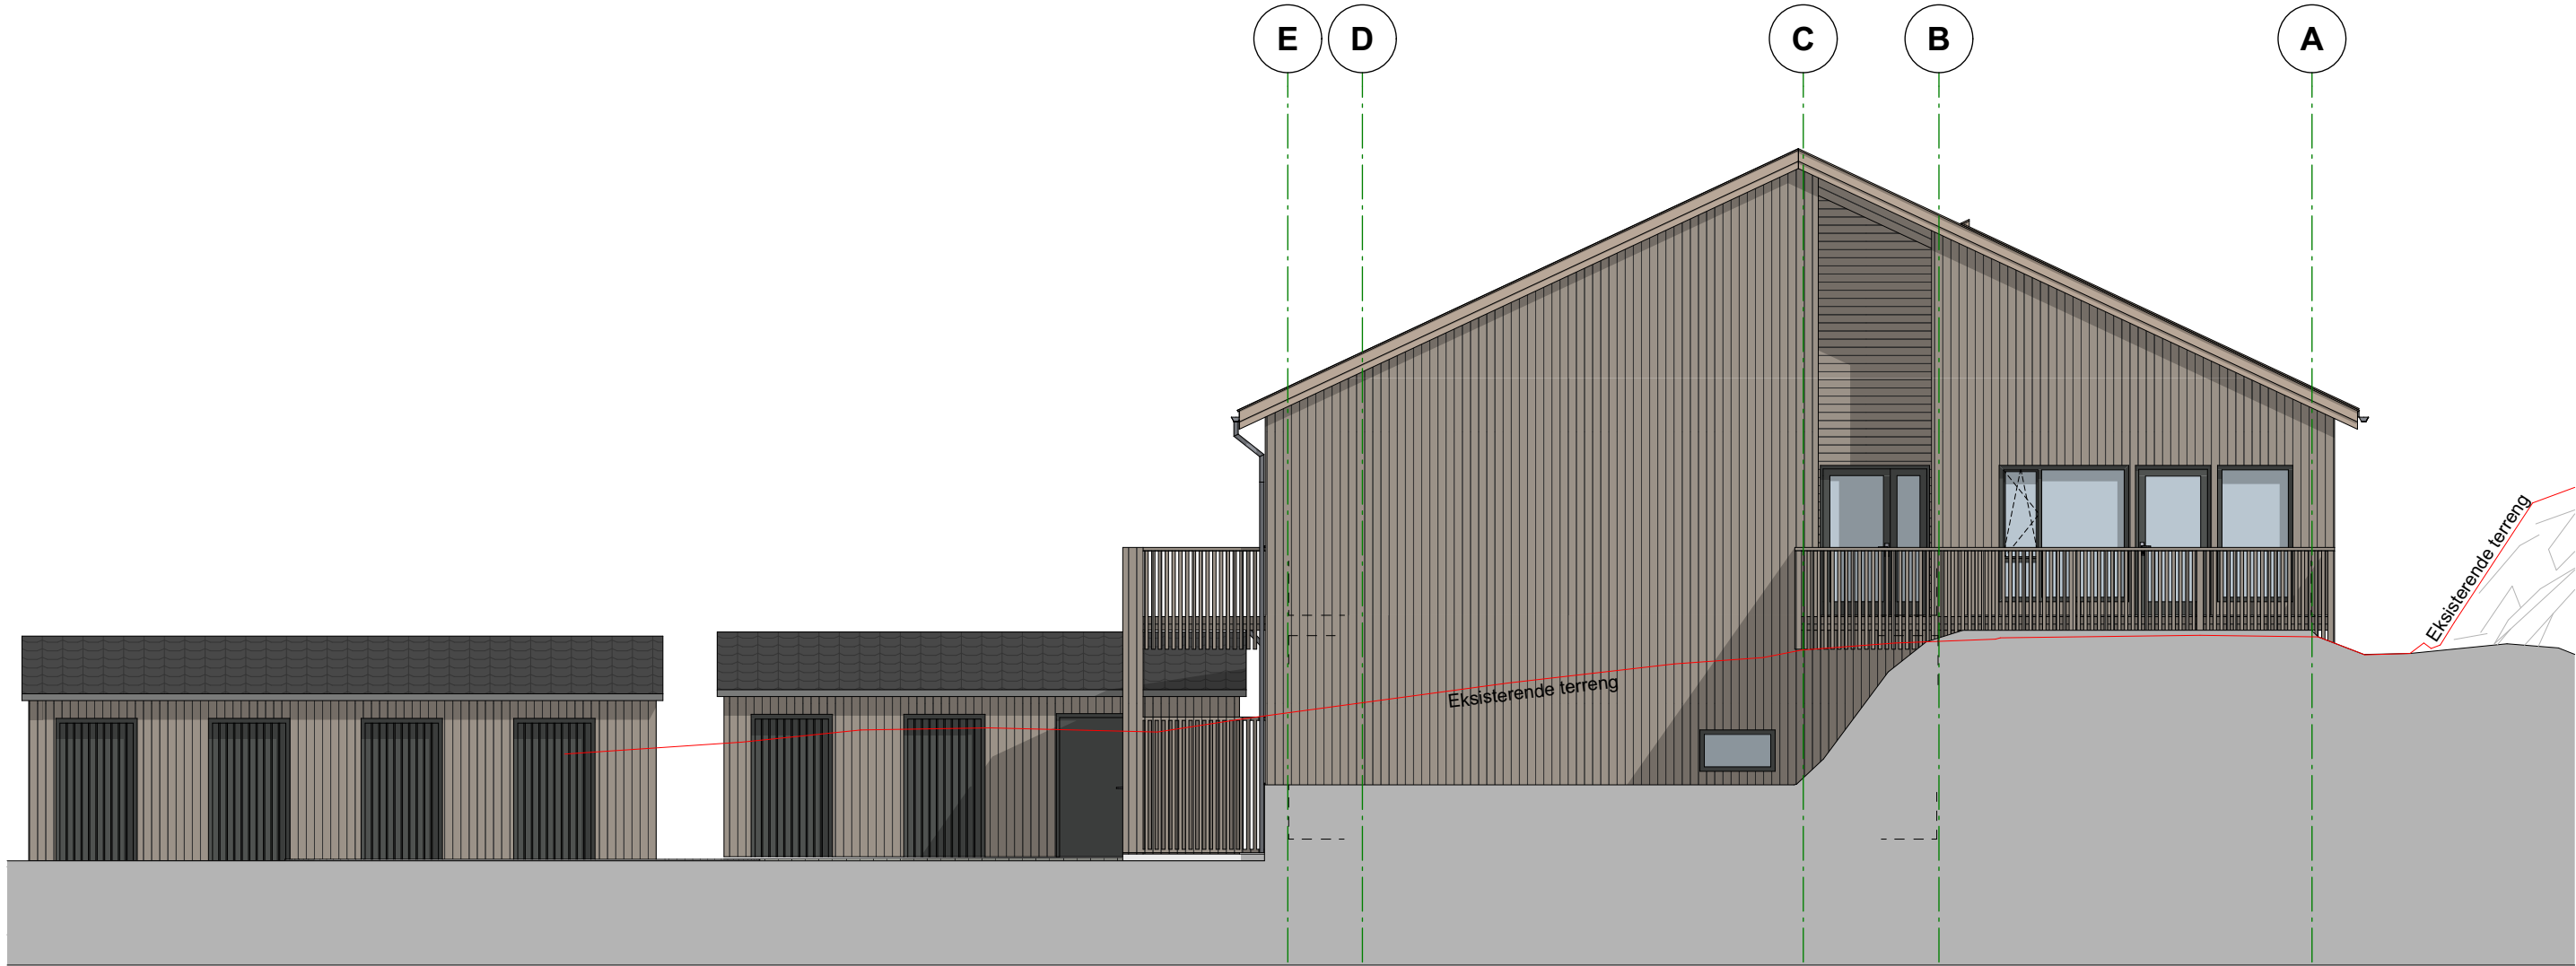

1:100 Fasade Sør



SKARPNES Dobbelkrum betong RU normalstein, ubehandlet, eller tilsvarende.

Farge: RU Sort



TRYR kledning av impregnerert furu med dobbelfals ny 90 grader, stående, eller tilsvarende.

Dimensjoner: 19x148mm.

Farge: "Skygrå"



Naturlig trefarget treverk på rekkverk, vindskier og forkantbord.

Tiltakshaver:							Dokumentansvarlig:		Tegner:		Kontroll:		Målestokk:		Dato:		RAMBOLL Rambøll Kystveien 2, 4841 Arendal			
Arendal kommune							JUPR		FSSARD		TET		1:100		26.06.2026					
Prosjekt:							Innhold:					Tegningsnr.:							Prosjektnr:	
Marisberg bofellesskap												Bygg Kompleks Etasje Fag System Type Løpenr							378021116	
Fase:							Fasade Sør					XX A 200 40 002					Rev.:	Format:		
Anbudstegninger												Gnr./Bnr.:	205/895						A3	
Rev	Nr	Beskrivelse		Dato	Sign	Kontr	Godkj													