


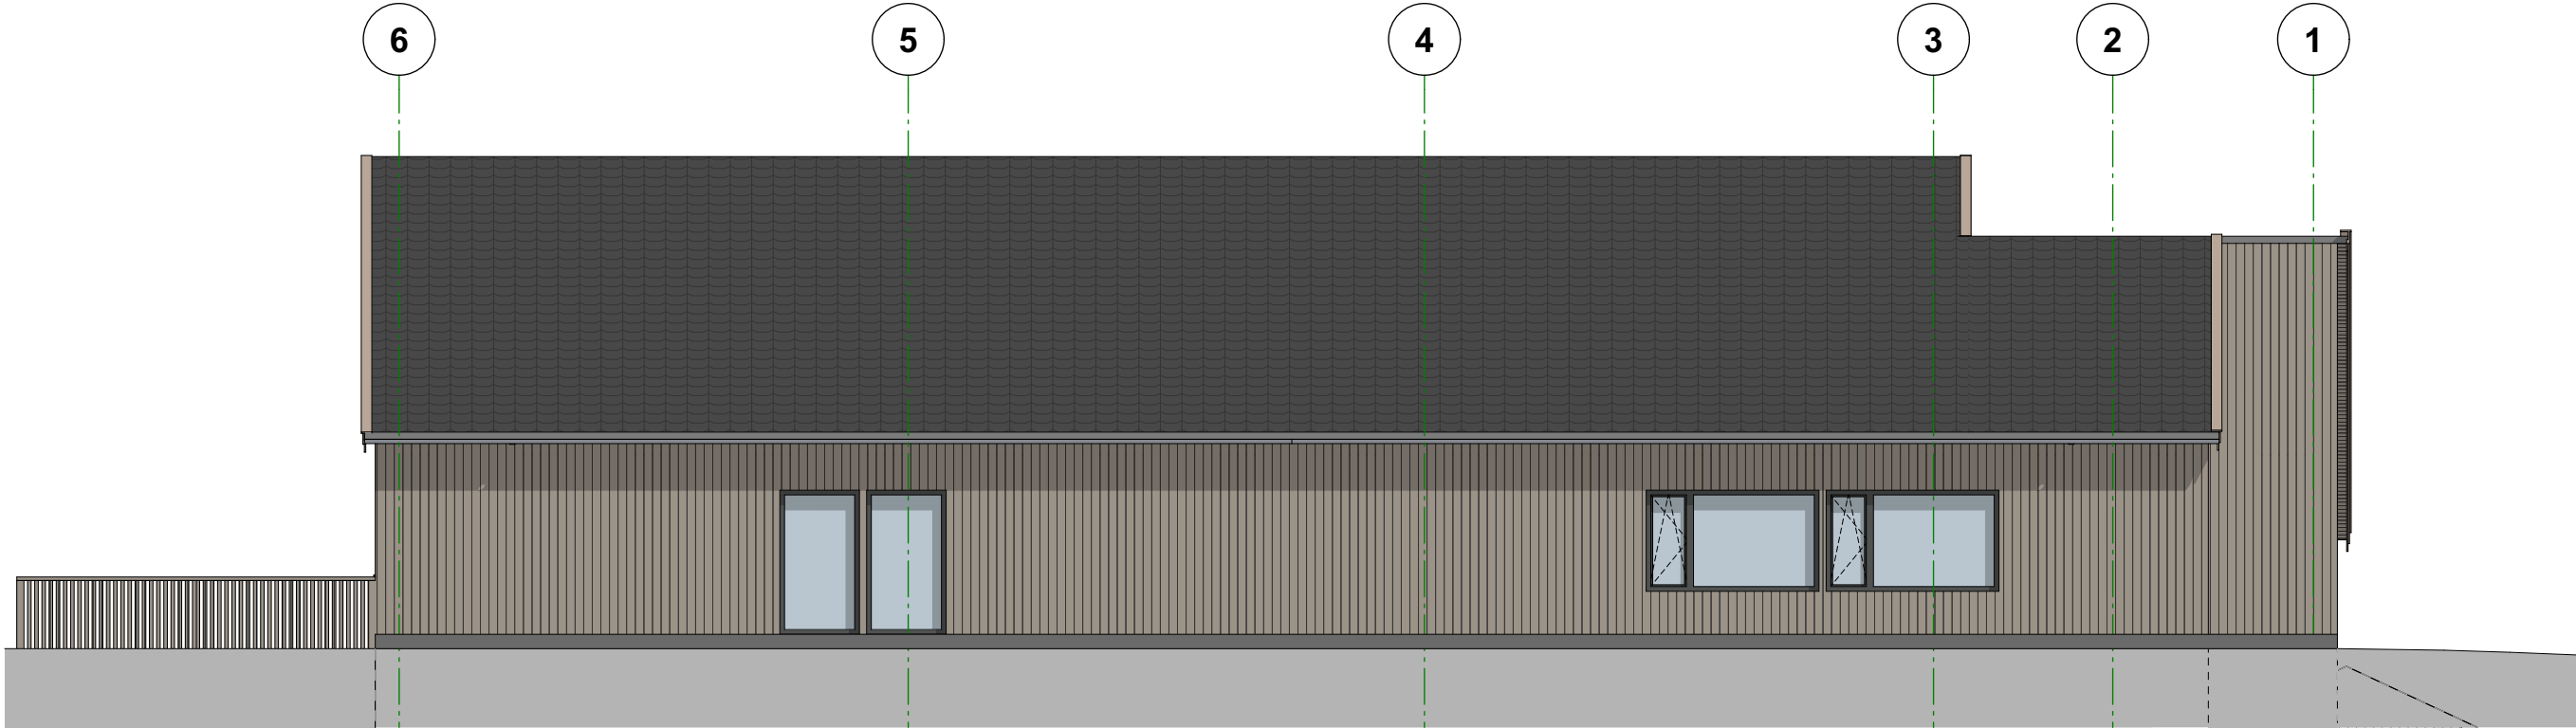

1:100 Fasade Øst



SKARPNES Dobbelkrum betong RU normalstein, ubehandlet, eller tilsvarende.

Farge: RU Sort



TRYR kledning av impregnert furu med dobbelfals ny 90 grader, stående, eller tilsvarende.

Dimensjoner: 19x148mm.

Farge: "Skygrå"



Naturlig trefarget treverk på rekkverk, vindskier og forkantbord.

Tiltakshaver:							Dokumentansvarlig:	Tegner:	Kontroll:	Målestokk:	Dato:		RAMBOLL
Arendal kommune							JUPR	FSSARD	TET	1:100	26.06.2026		
Prosjekt:							Innhold:	Tegningsnr.:			Prosjektnr.:		
Marisberg bofellesskap							Fasade Øst	Bygg Kompleks Etasje Fag System Type Løpenr			378021116		
Fase:								XX A 200 40 003			Rev.:	Format:	
Anbudstegninger											A3		
Rev	Nr	Beskrivelse	Dato	Sign	Kontr	Godkj	Gnr./Bnr.: 205/895						