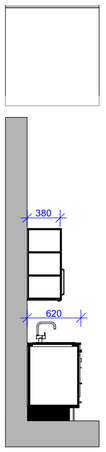

Snitt AA - Fellesstue 1:50

Visualisering - kjøkken i fellesstue

Eksempelbilde: dekkside må følge formen på sokkelprofil

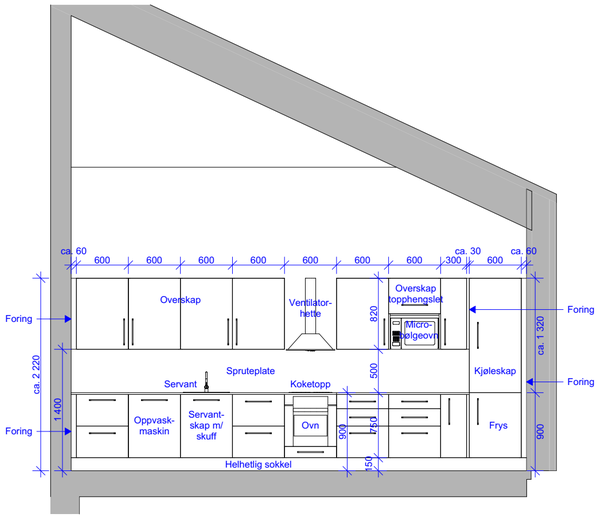

Oppriss AA - Fellesstue 1:50

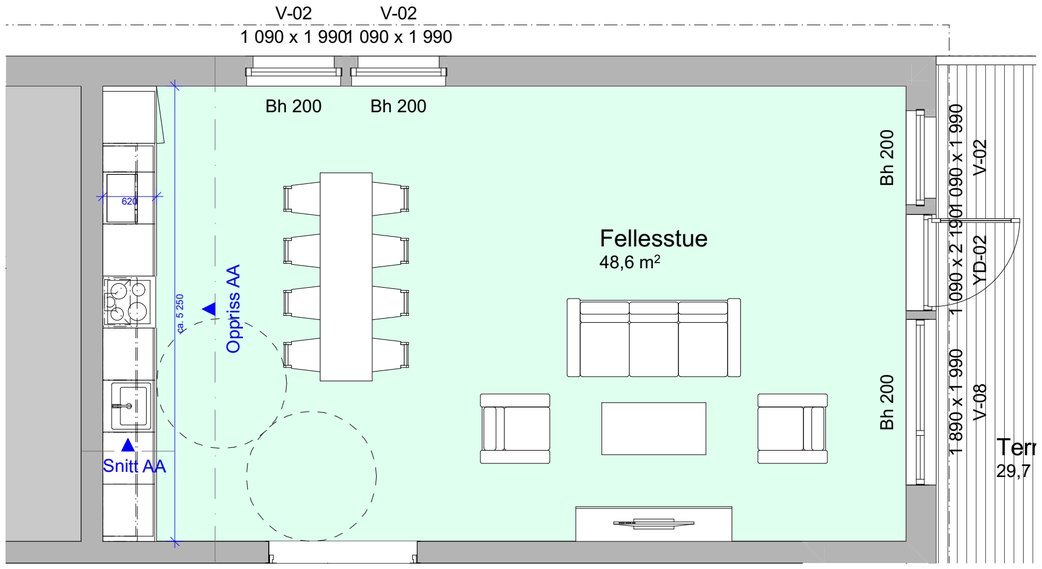

2. etasje 1:50

GENERELT

- Alle overflater; på skrog, dører, skuffer, benkeplater, hyller, sokler og foringer skal ha solid utførelse som tåler hard bruk, ha lang varighet og ha glatt utførelse for lettere renhold.

- Skrog; skal være utført i et platemateriale med solid og skrufast kjerne, eksempelvis MDF.

- Skap, høyskap og skuffer; skal være utført i et platemateriale med solid og skrufast kjerne, eksempelvis MDF. Fronter i enten natur heltre eik eller finert eik, eller malte fronter med MDF kjerne, med fargekoordinert kantlist. Skuffer med skinner av stål og TIP-ON med fullt uttrekk på skuffen. Skapdører skal være hengslet med solide stålhengsler som tillater tilnærmet 180 graders åpningsvinkel. Det skal monteres dempere på alle skapdører. Leveres med justerbare/fleksible hyller i skap/høyskap. Hjørneskap leveres med solid karusell.

- Push-open; på alle skuffer, underskap og høyskap. OBS! Håndtak til kjøleskap og fryser må ha håndtak.

- Servant; med dobbel kun i kantstål m/ avrenningsflate, montertes underlimt i et 600mm bredt modul / servantskap. Uttrekkbare høye skuffer under for kildesortering og oppbevaring av oppvaskprodukter under.

- Benkeplate; i laminat med høy kvalitet, total monteringshøyde 900mm til O.K. benk. Overgangen mellom benkeplate og vegg skal benkeplaten kantes for å beskyttes mot vannsøl / skader. Benkeplaten skal tåle søl fra vann, olje, syre, såpe etc. uten å få skjemmende flekker.

- Spruteplate; skal leveres som en videreføring av benkelplaten og skal gå ca. 500mm opp fra O.K. benkeplate. Skjøter må utføres slik at det tåler hyppig rengjøring og ikke samler opp skitt, og utføres med klar silikonmasse eller lignende som ikke gulner over tid. Leverandør kontrollerer mengde spruteplate.

- Sokkel og foringer; leveres i samme farge / mønster som på kjøkkenfronter. Skap som har "åpne" sider ut i rommet leveres med helhetlige dekkplater slik at ikke skapskrog er synlige (må tilpasses sokkelprofil, se eksempelbilde). Det skal være presise overganger med fuging og tilpasninger mot vegger og gulv. "Tomme" hjørner fores tett. Helhetlig sokkel som er tett mot gulv. Overskap og høyskap skal ha foring fra O.K skap til U.K. himling, festes til himling etter anbefaling fra utførende.

- Ventileringsrister; i sokkel der det er nødvendig for ventilering av varme. Eksempelvis kjøleskap, fryser og oppvaskmaskin. Risten skal ha lik, eller tilsvarende farge som på fronter for minst mulig synlighet.

- Hvitevarer; skal leveres i høy kvalitet og beregnet for profesjonelt for større varighet og robusthet. Alle stekeovner skal leveres med pyrolyserengjøring i tillegg til over- og undervarme og varmluft-funksjon. Koketopp med induksjon. Ventilator med glattlakkert overflate (ikke børstet stål) med fettfilter som fanger effektivt opp mat-os og kan lett tas av for rengjøring i oppvaskmaskin. Viften skal ikke ha utstående skjøter eller metallfliker. Oppvaskmaskin skal være stillegående og integrert med kjøkkenfront.

- Bestikkoppbevaring; skal leveres til de øverste og midterste skuffeseksjonene, tilpasset for bestikk i den øverste og kjøkkenredskaper i den midterste.

- Belysning / downlights; skal integreres under overskap - antall og plassering etter anbefaling fra leverandør. Lyslist må monteres for å hindre å blendes av lyset når man sitter i rullestol.

MERK! Det skal kunne velges ulike tremønster/trefarger og solid farger på kjøkkenfronter. Det skal også kunne velges mellom mønster og farge på benkeplate og spruteplate, for eksempel stein-etterligning osv.

NB! Leverandør av innredning skal inkludere utarbeidelse av skjemategninger, fortrinnsvis i 3D. Skal fremvises og godkjennes av BH før produksjon. Alt skal være komplett levert og montert inkl. alle tilpasninger og tilslutninger mot tilstøtende konstruksjoner.

OBS!
- Kappflater må forsegles før montasje på plassen.
- Alle mål må kontrollmåles på stedet!

N

Lokaliseringsfigur

Rev	Nr	Beskrivelse	Dato	Sign	Kontr	Godkj

Fase:
Anbudstegninger

Rambøll
Kystveien 2, 4841 Arendal

RAMBØLL

Arendal kommune
Marisberg
bofellesskap

Prosjektnr: 378021116
Tegnet: THSA
Kontroll: TETARD
Dokumentansvarlig: JUPR
Marisbergtoppen, Færvik 4818
Gnr./Bnr.: 205/895

Innhold:
Skjema prinsipp fellesstue

Målestokk: 1:50
Format: A2
Dato: 26.06.2026

Bygg Kompleks Etasje Fag System Type Løpenr Rev.
XX A 200 64 002

Filnavn: 378021116-Marisberg.AC27