


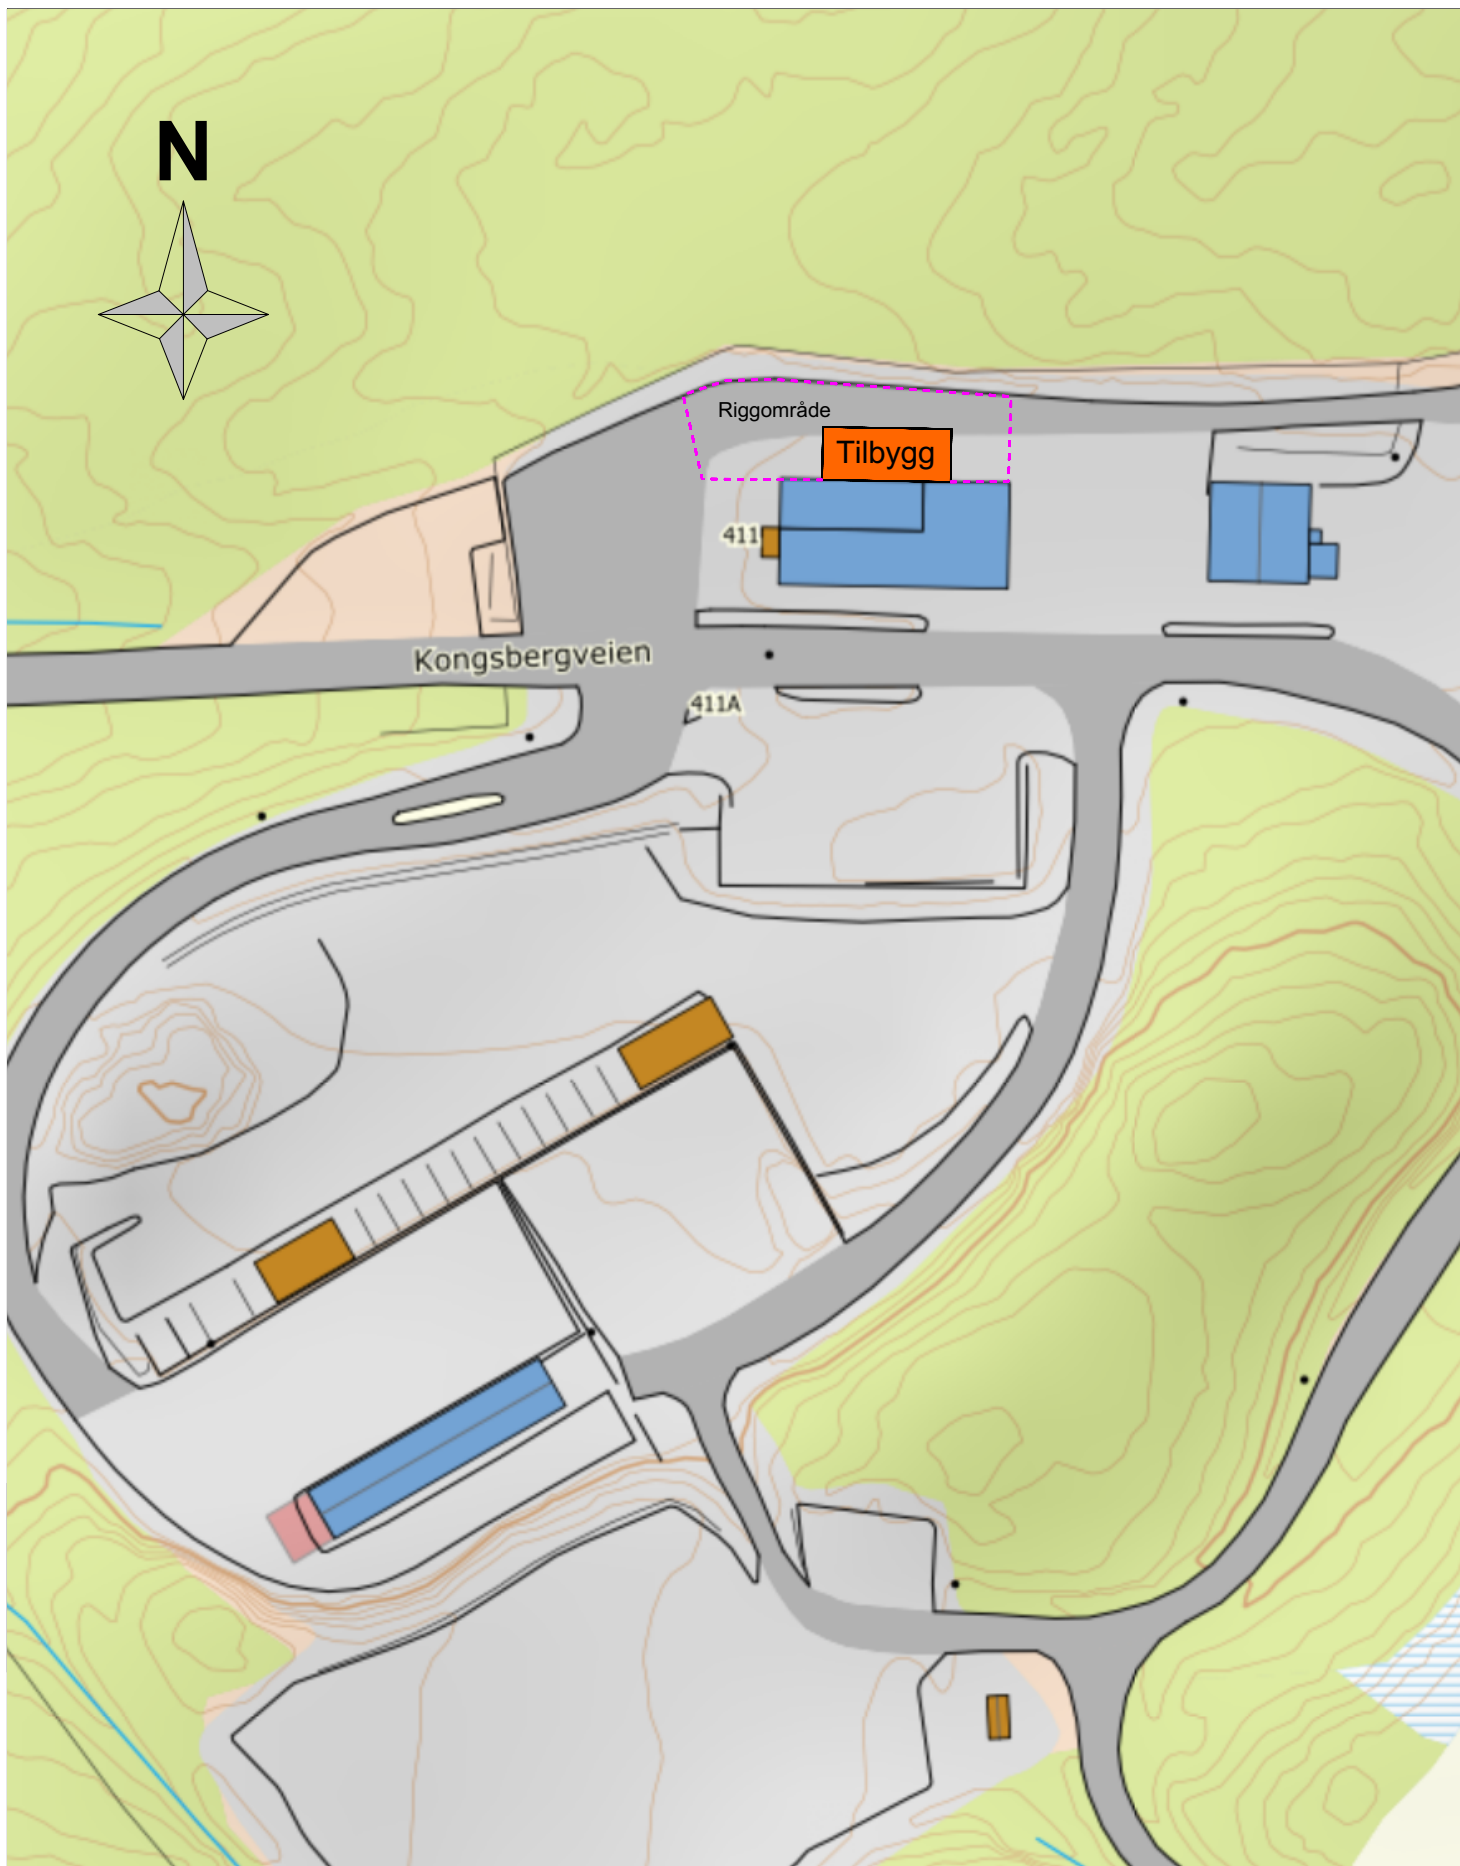

☐ ARBEIDSTEGNING					
☐ ANBUDSTEGNING	Indeks - Dato - Revisjon - Sign				
☒ TEGNING FOR BYGGESØKNAD	NB ! Bygningsmål og utsparinger må kontrollmåles				
		G:_01 PROSJEKTER\26014 Goasholtmyra miljøstasjon - utvidelse garderobes og ny garasje\0 PROSJEKTFIL\IRMAT_garderobetilbygg_adminbygg_v290426.pln			
IRMAT Garderobetilbygg Gnr./Bnr.: 43/173		Sign./ Ktr MK/tmf	Prosj.dato: 22.06.2026	REV	
			Pr.nr : 26014		
			Mål : 1:1000		
sør arkitekter		SØR arkitekter AS Org.nr. 939 658 106 O. H. Holtasgate 29a 3678 Notodden		Situasjonsplan	A 10-01