


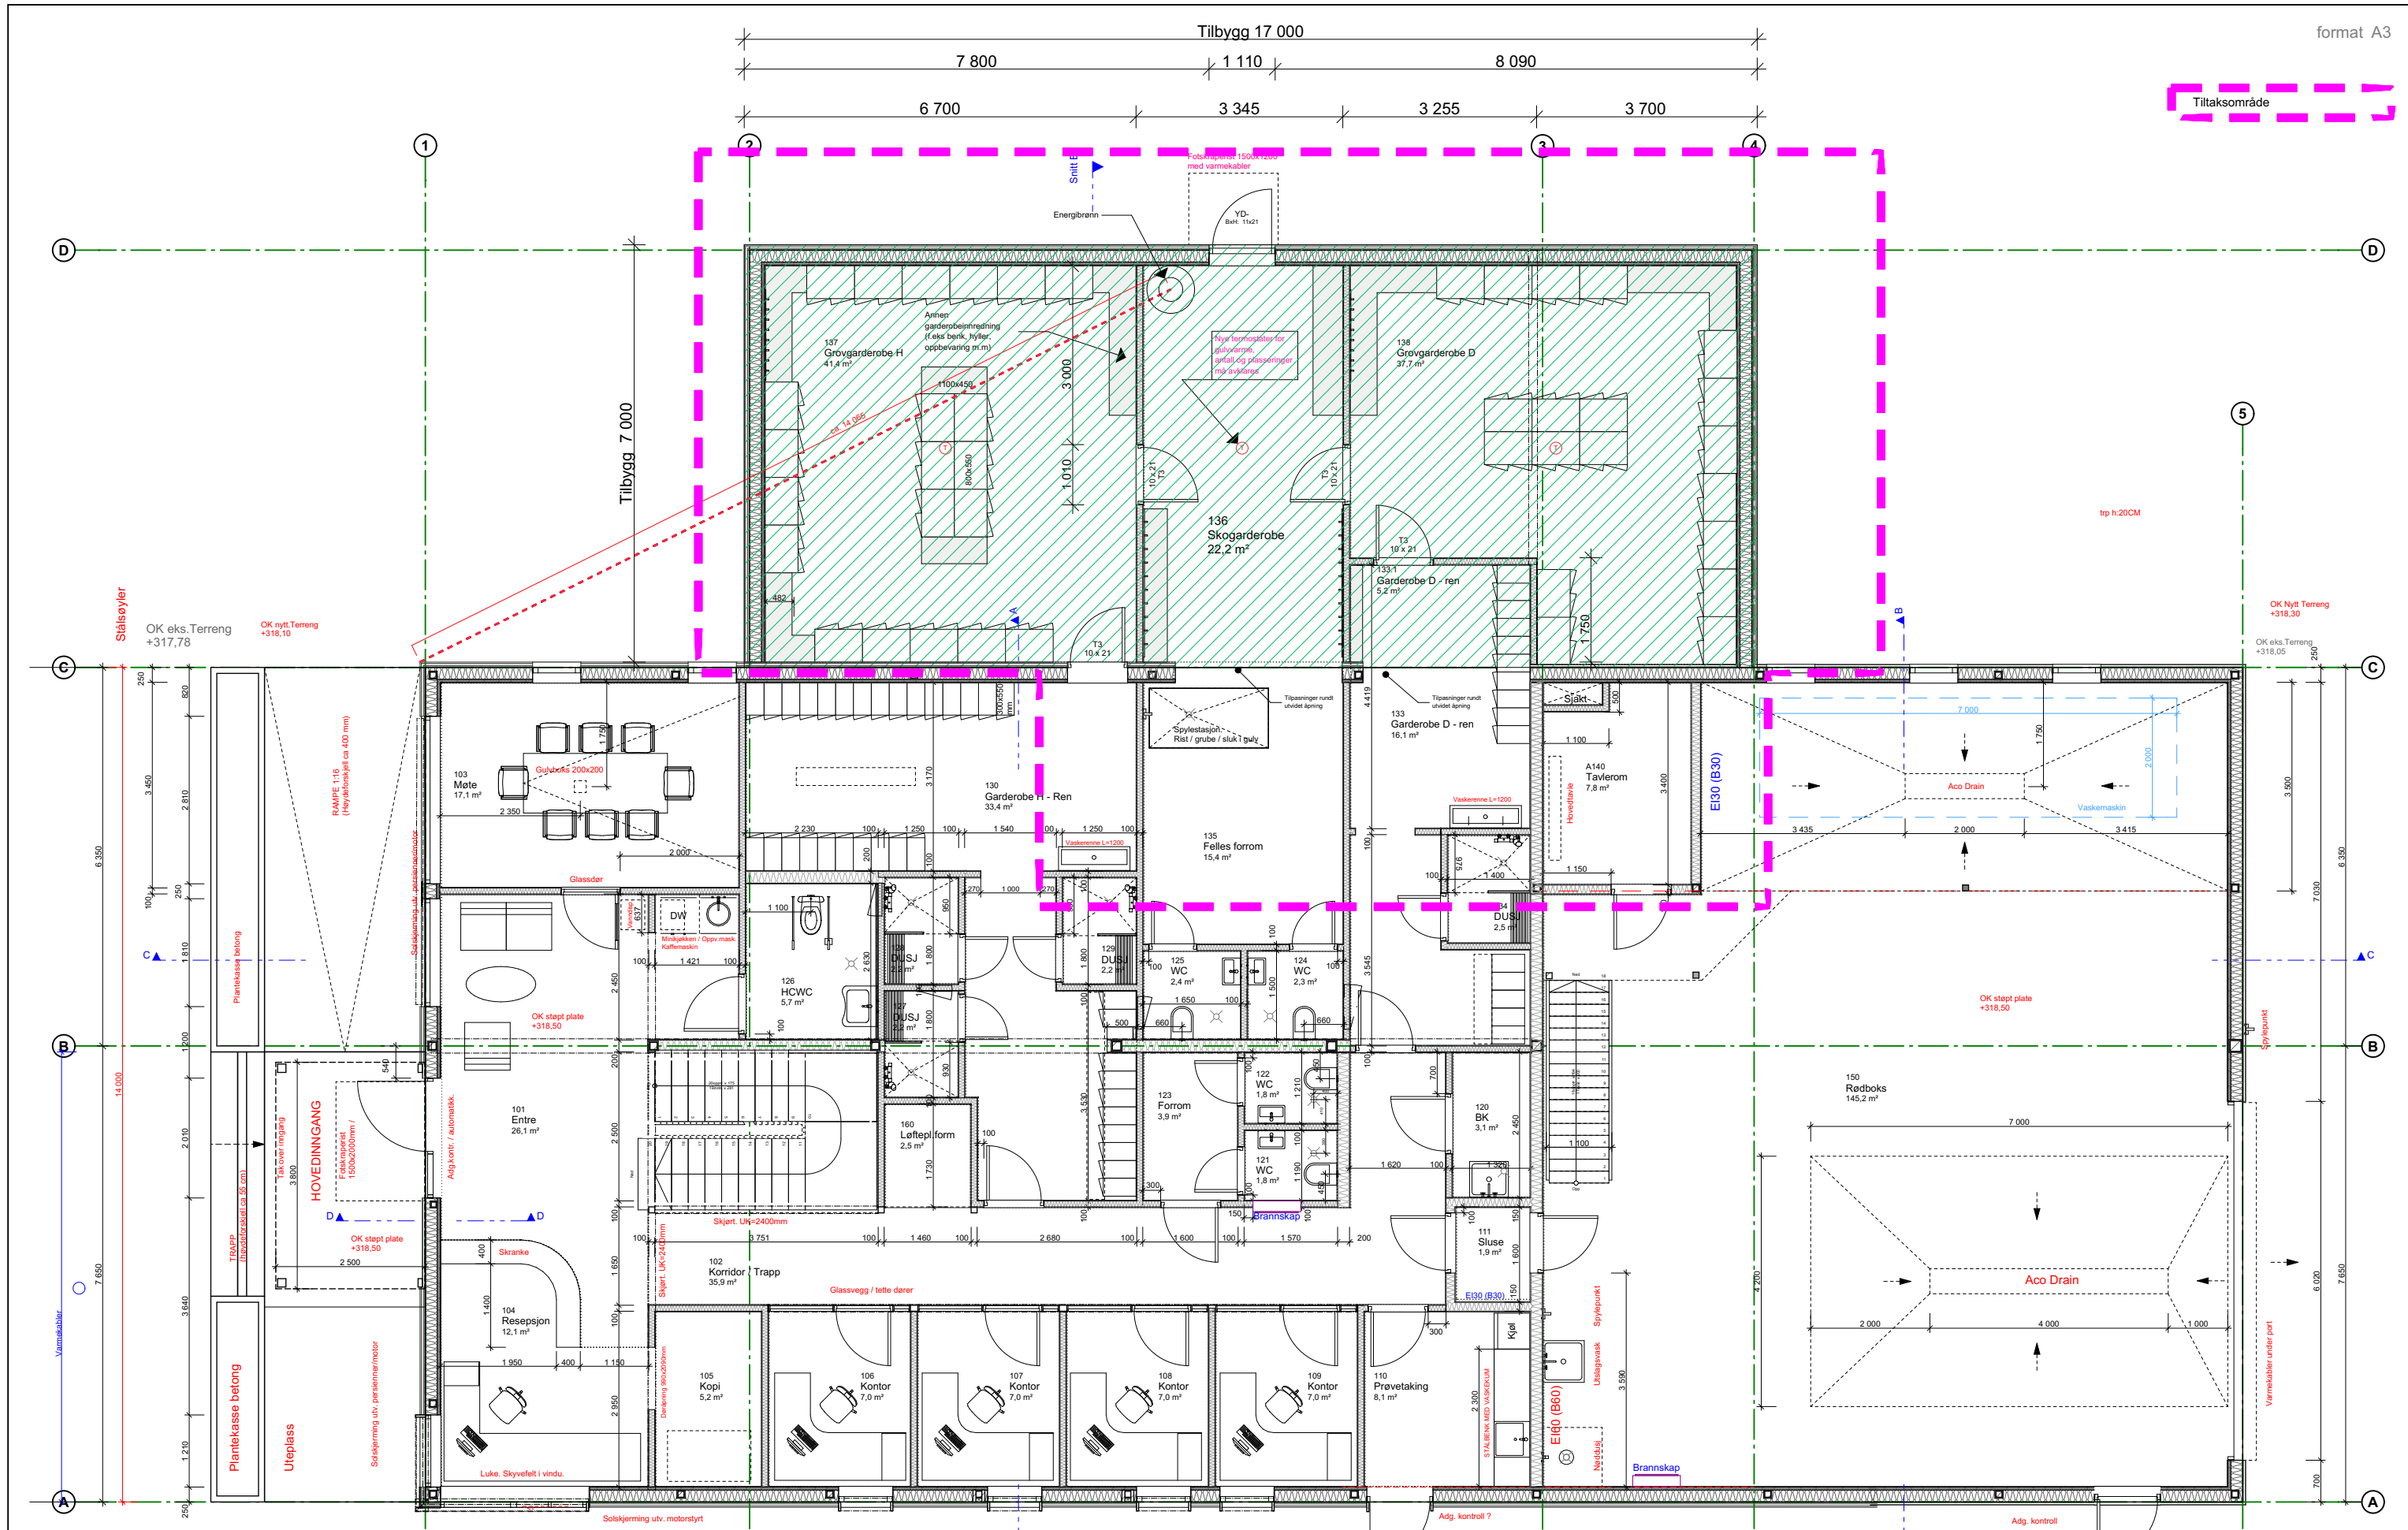

☐	ARBEIDSTEGNING
☐	ANBUDESTEGNING
☒	TEGNING FOR BYGGESØKNAD

NB ! Bygningsmål og utsparinger må kontrollmåles

G:_01 PROSJEKTER\26014 Goasholmyra miljøstasjon - utvidelse garderobe og ny garasje\0 PROSJEKTFIL
IRMAT_garderobetilbygg_adminbygg_v290426.pln

IRMAT
Garderobetilbygg

Gnr./Bnr.: 43/173

Plan 1. etasje - 1:100

Sign./ Ktr MK/tmf	Prosj.dato:	22.06.2026	REV
	Pr.nr.:	26014	
	Mål :	1:100	