


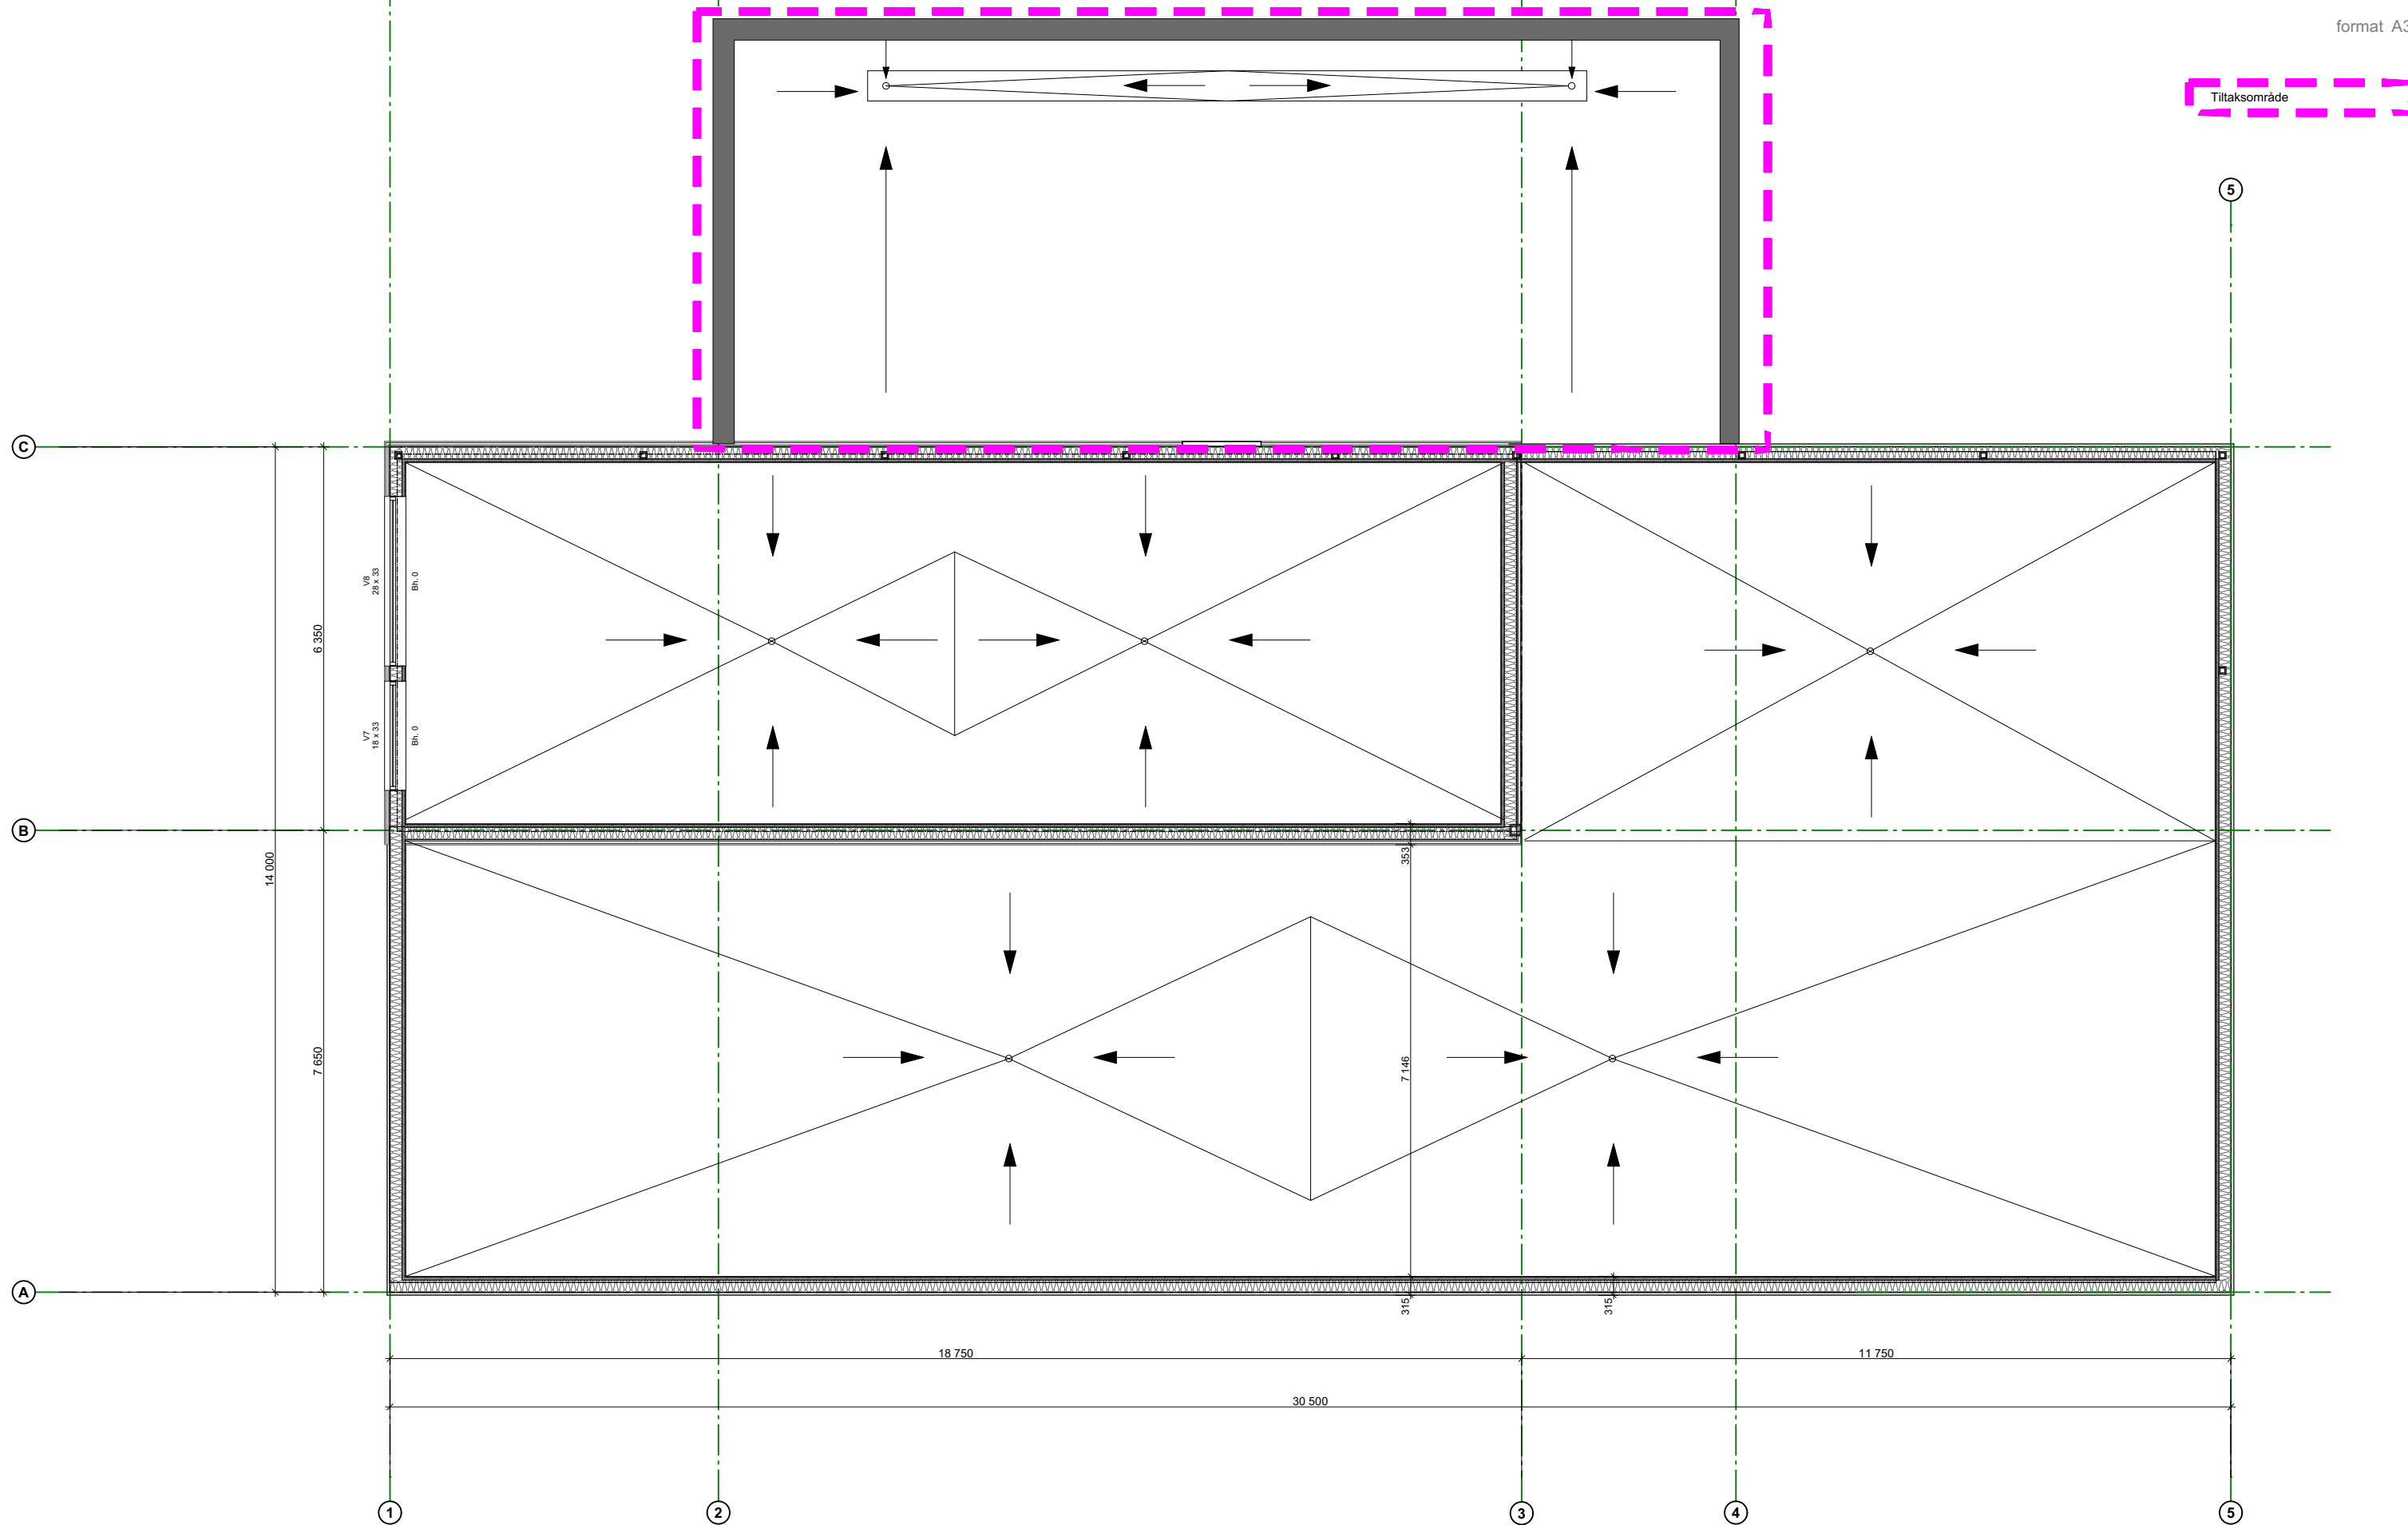

	ARBEIDSTEGNING
	ANBUDSTEGNING
	TEGNING FOR BYGGESØKNAD

NB ! Bygningsmål og utsparinger må kontrollmåles

G:_01 PROSJEKTER\26014 Goasholtmyra miljøstasjon - utvidelse garderobes og ny garasje\0 PROSJEKTFIL\IRMAT_garderobetilbygg_adminbygg_v290426.pln

IRMAT
Garderobetilbygg

Gnr./Bnr.: 43/173

Takplan - 1:100

Sign./ Ktr MK/tmf	Prosj.dato:	22.06.2026	REV
	Pr.nr :	26014	
	Mål :	1:100	

Indeks - Dato - Revisjon - Sign
