


Nord

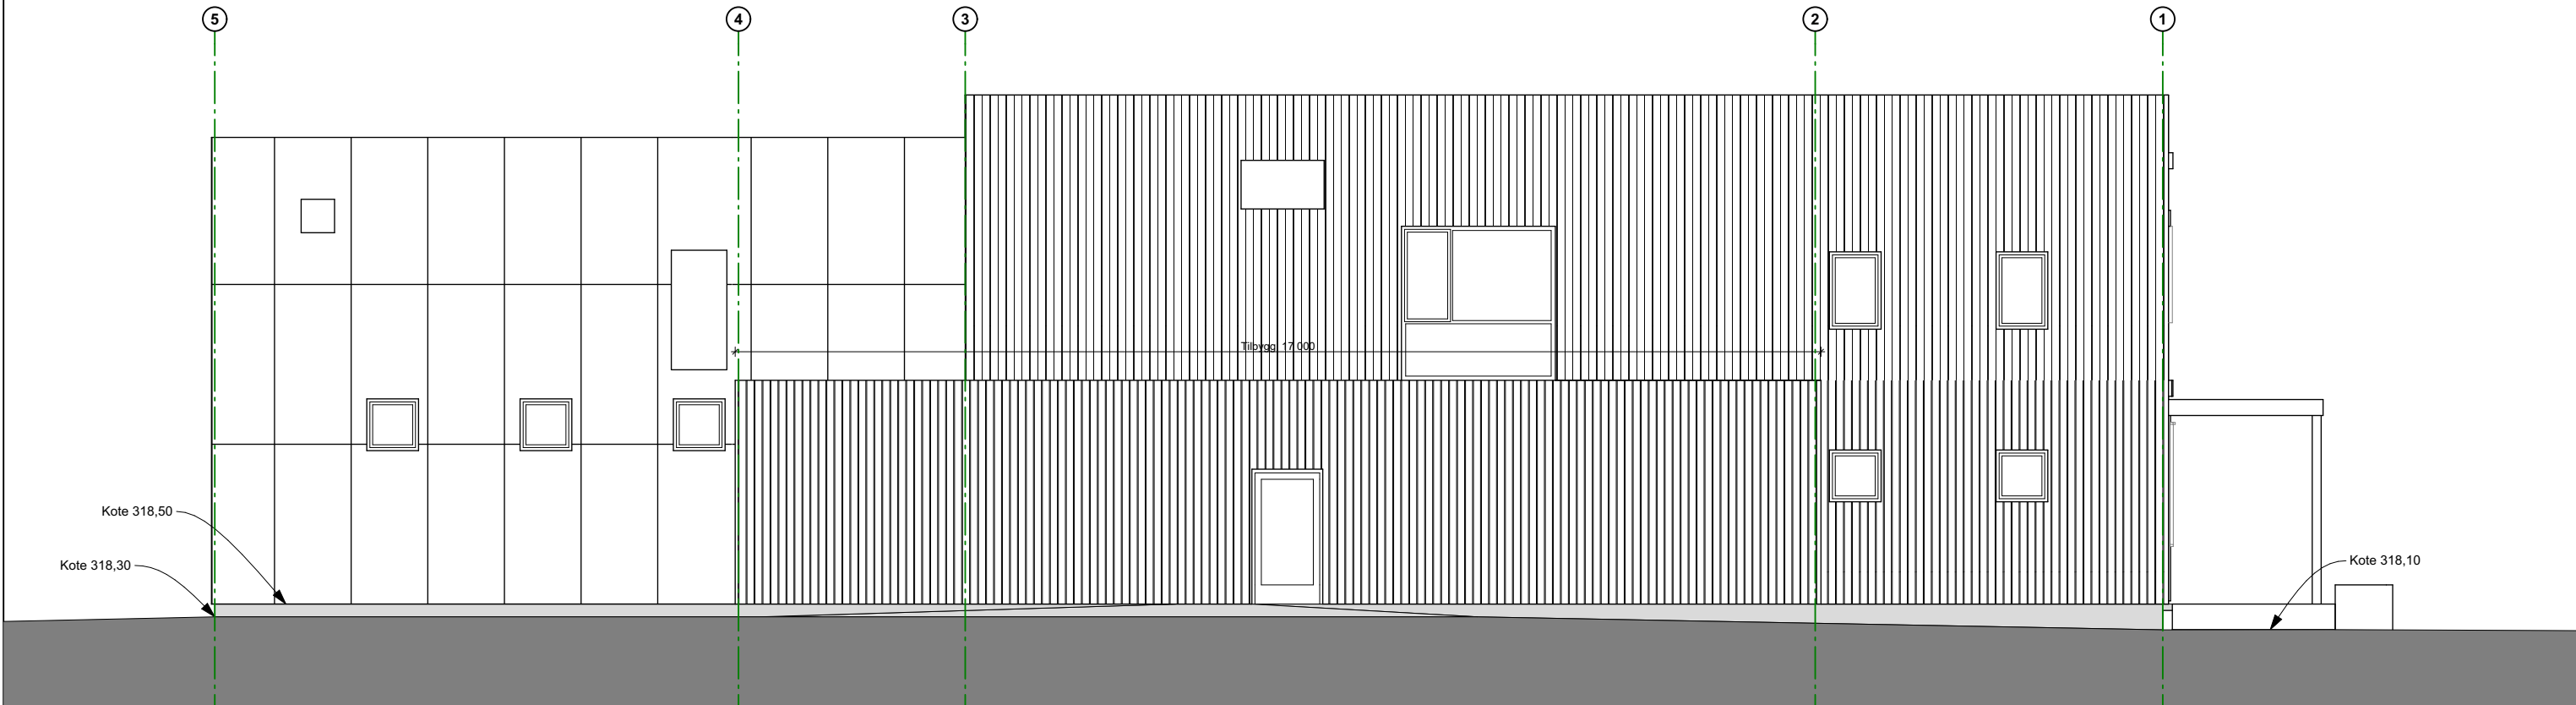

	ARBEIDSTEGNING	NB ! Bygningsmål og utsparinger må kontrollmåles G:_01 PROSJEKTER\26014 Goasholtmyra miljøstasjon - utvidelse garderobes og ny garasje\0 PROSJEKTFIL\IRMAT_garderobetilbygg_adminbygg_v290426.pln	IRMAT Garderobetilbygg Gnr./Bnr.: 43/173	Fasade Nord	Sign./ Ktr MK/tmf	Prosj.dato: 22.06.2026	REV
	ANBUDSTEGNING					Pr.nr : 26014	
	TEGNING FOR BYGGESØKNAD					Mål : 1:100	
			sør arkitekter SØR arkitekter AS Org.nr. 939 658 106 O.H.Holtasgate 29a 3678 Notodden			A40-1	
Indeks - Dato - Revisjon - Sign							