
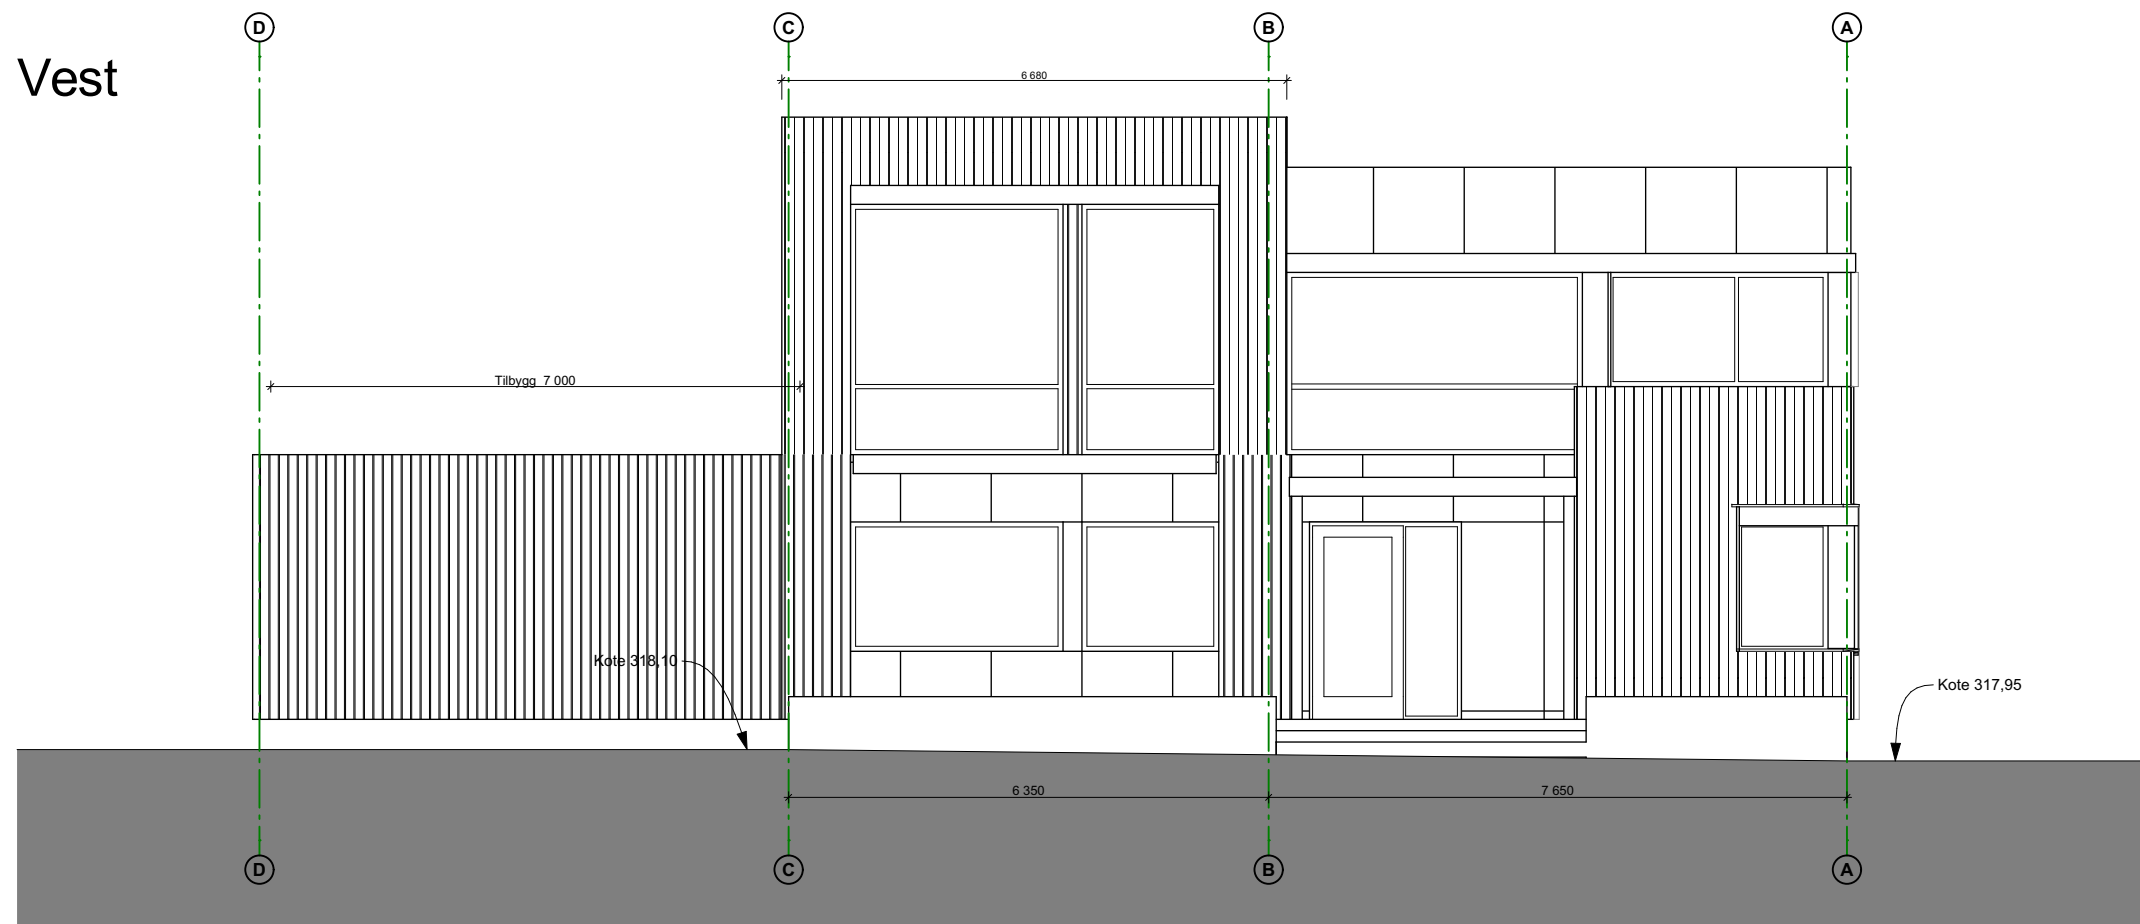


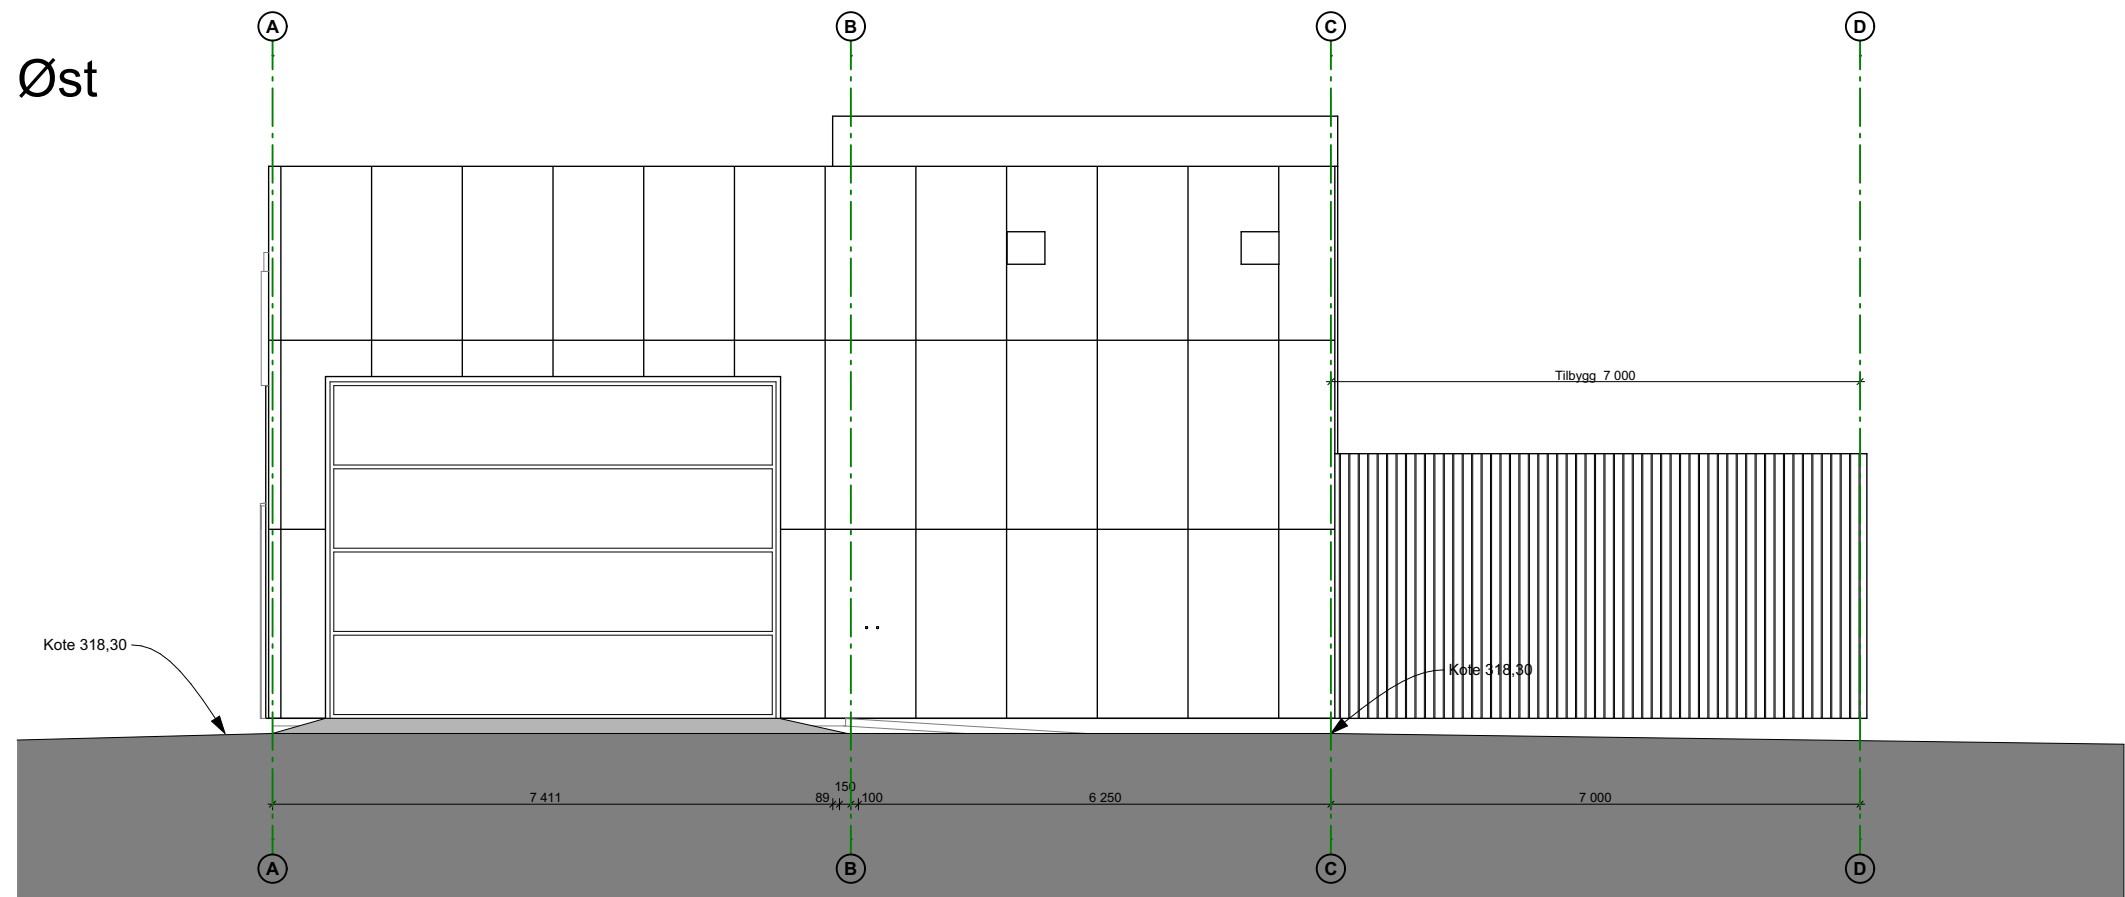

ARBEIDSTEGNING	NB ! Bygningsmål og utsparinger må kontrollmåles G:_01 PROSJEKTER\26014 Goasholtmyra miljøstasjon - utvidelse garderobes og ny garasje\0 PROSJEKTFIL\IRMAT_garderobetilbygg_adminbygg_v290426.pln	IRMAT Garderobetilbygg Gnr./Bnr.: 43/173	Fasade Øst og Vest	Sign./ Ktr	Prosj.dato: 22.06.2026	REV
ANBUDSTEGNING					Pr.nr : 26014	
TEGNING FOR BYGGESØKNAD					Mål : 1:100	
Indeks - Dato - Revisjon - Sign						
		sør arkitekter SØR arkitekter AS Org.nr. 939 658 106 O.H.Holtasgate 29a 3678 Notodden		A40-2		