



Øst

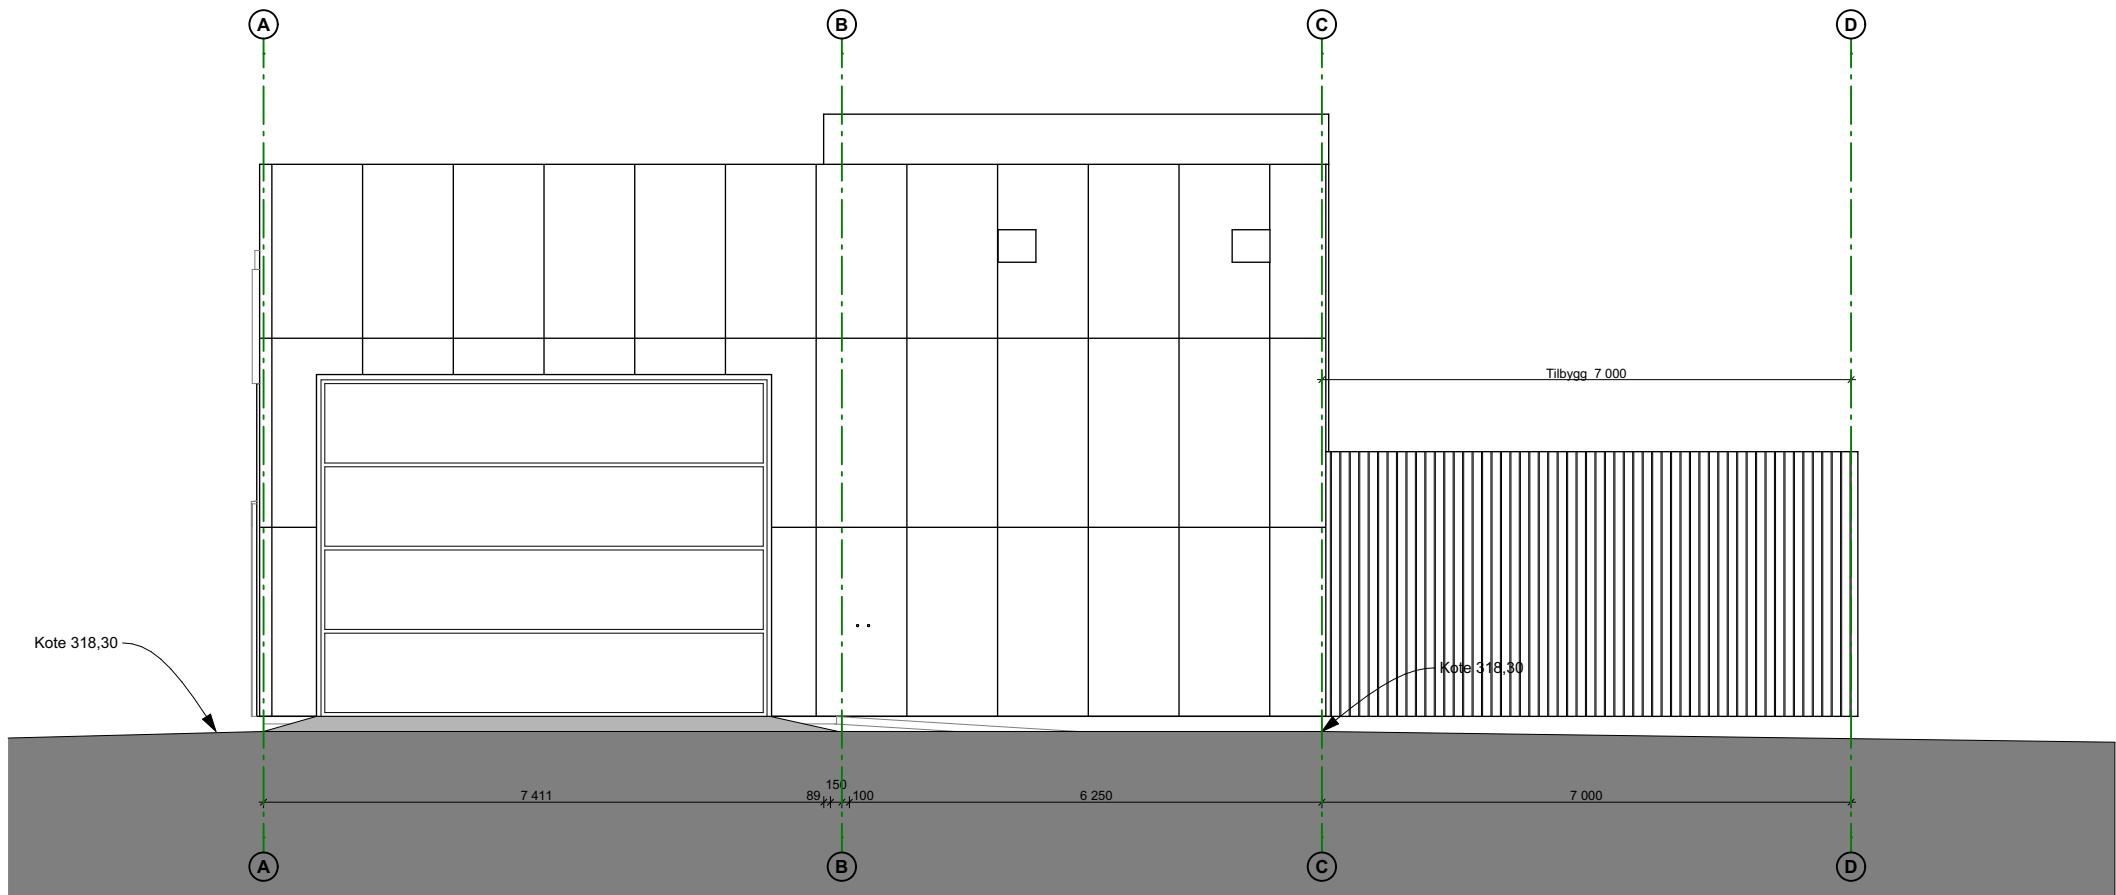

Vest

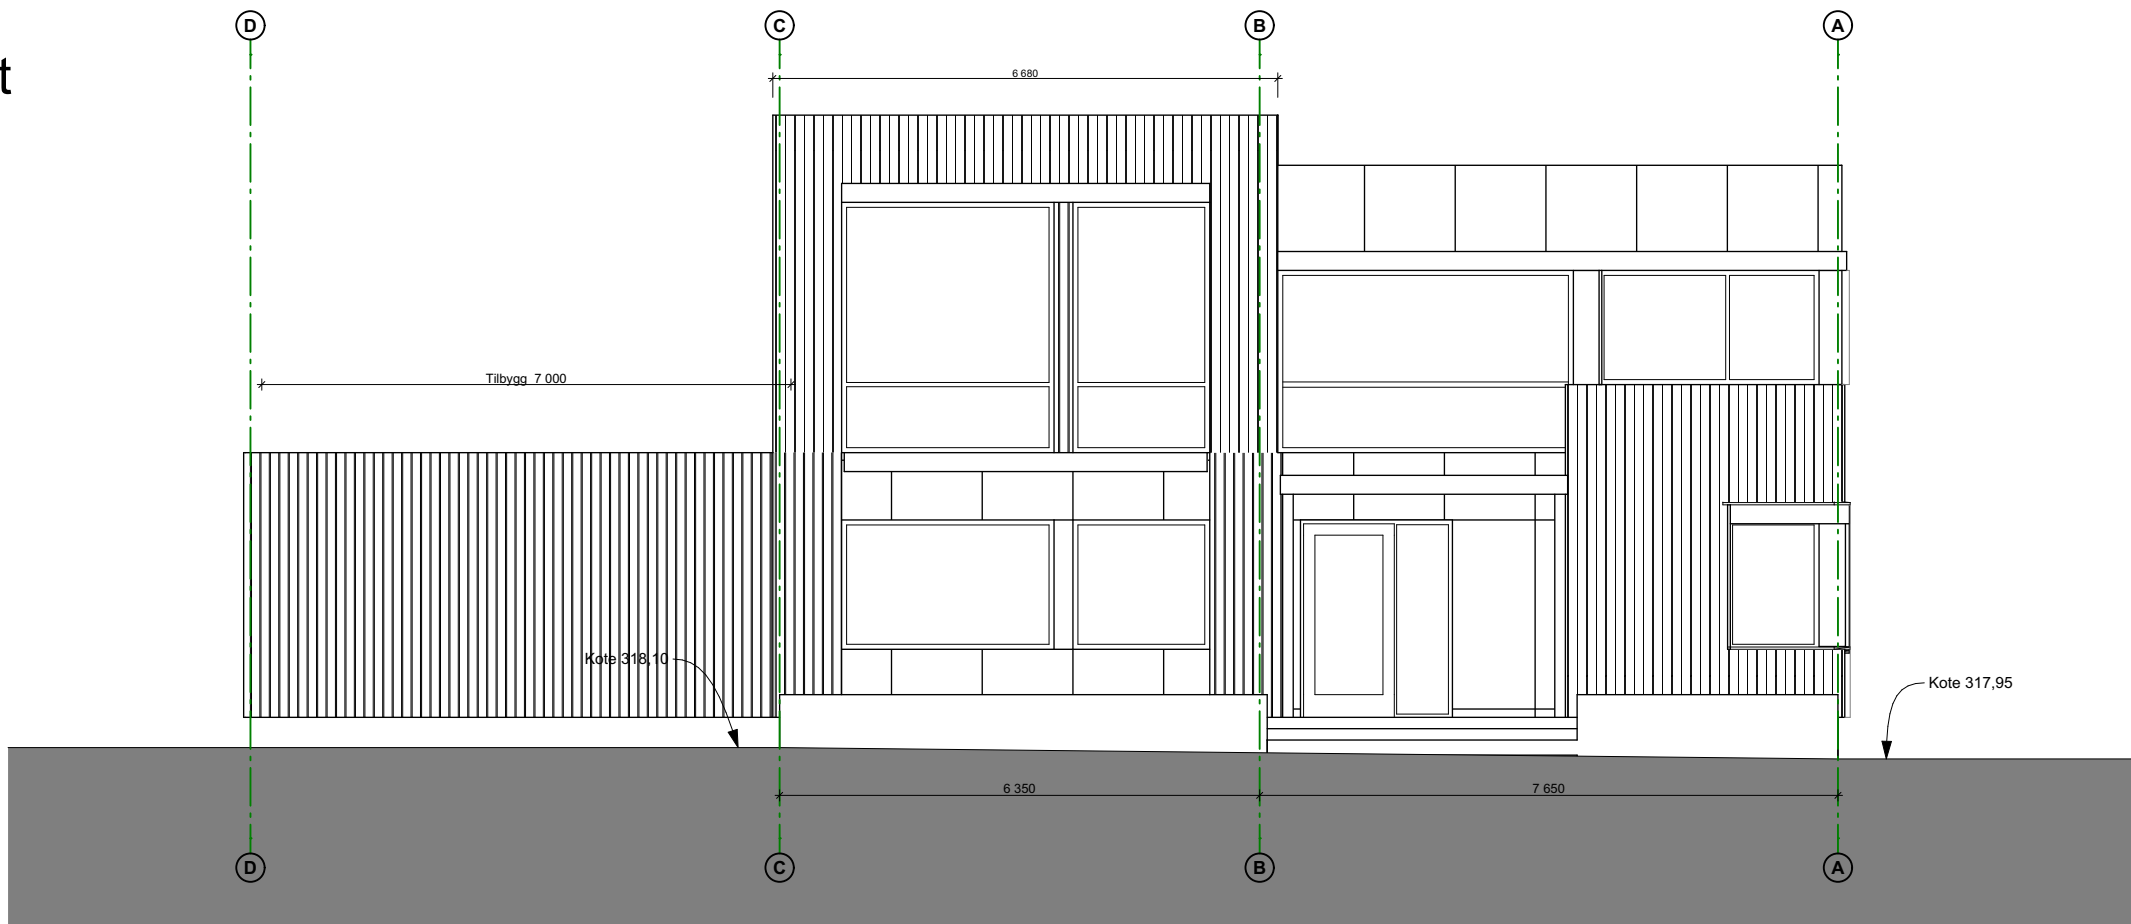

○	ARBEIDSTEGNING
○	ANBUDSTEGNING
●	TEGNING FOR BYGGESØKNAD

NB ! Bygningsmål og utsparinger må kontrollmåles

G:_01 PROSJEKTER\26014 Goasholtmyra miljøstasjon - utvidelse garderobes og ny garasje\0 PROSJEKTFIL
IRMAT_garderobetilbygg_adminbygg_v290426.pln

IRMAT
Garderobetilbygg

Gnr./Bnr.: 43/173

Fasade Øst og Vest

Sign./ Ktr MK/tmf	Prosj.dato:	22.06.2026	REV
	Pr.nr.:	26014	
	Mål :	1:100	

Indeks - Dato - Revisjon - Sign

sør arkitekter

SØR arkitekter AS
Org.nr. 939 658 106
O.H.Holtasgate 29a 3678 Notodden

A40-2