


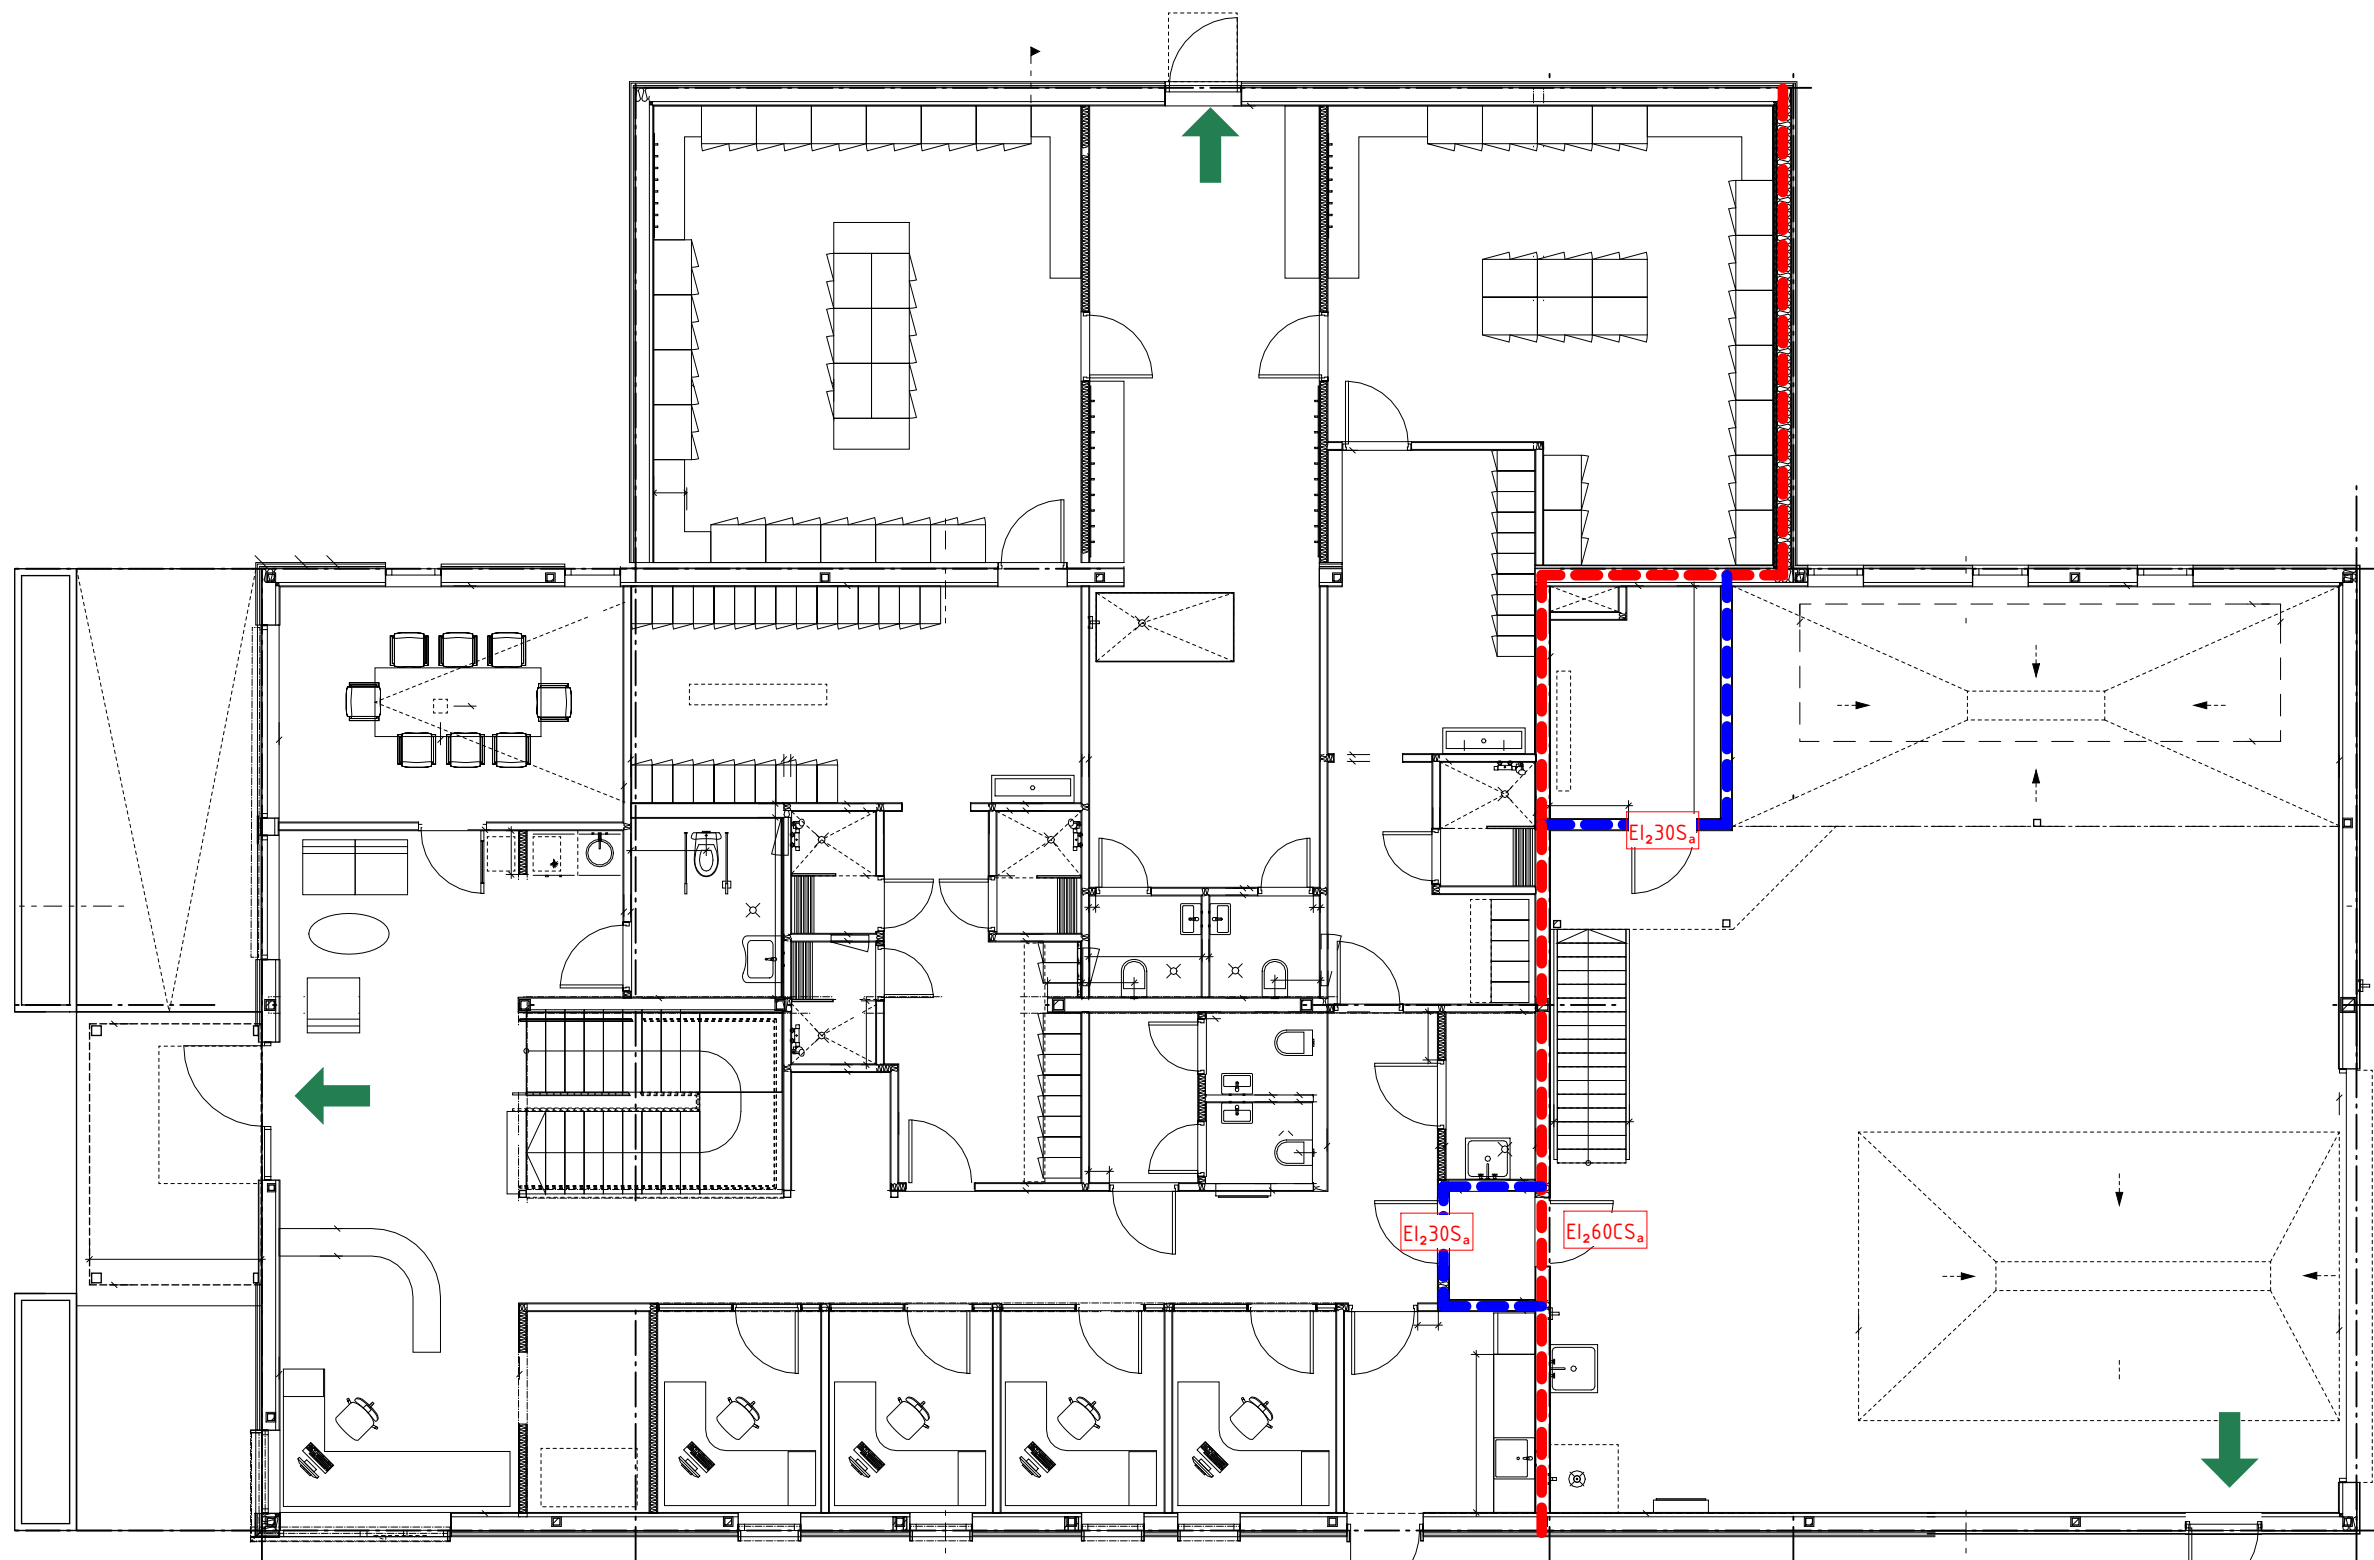

SYMBOLFORKLARING

	Rømningsretning
	EI 60 [B 60]
	EI 30 [B 30]
	EI ₂ 30-Sa [B 30 terskel og tettelist]
	EI ₂ 60-CSa [B 60 selvlukker, terskel og tettelist]

Merk: Branntegninger angir hovedprinsipp for rømning i bygget på et overordnet nivå, og utgjør ikke detaljprosjektering av ledesystemet. Det vises til brannrapport §11-12 for retningslinjer til videre detaljprosjektering av ledesystem

Rev	Endring	Utf.	Kontr.	Dato
Oppdragsgiver	IRMAT AS	Utført av	Kontr. av	Ansvarlig
IRMAT tilbygg		NO1J2T	NOBREK	NOASSK
Plan 1		Målestokk		Format
				A3
		Sweco oppdragsnr.		Sweco oppdragsleder
		10252857		NOASSK
		Status	Rev.	Tegningsstatus
		A		Iht brannkonsept