


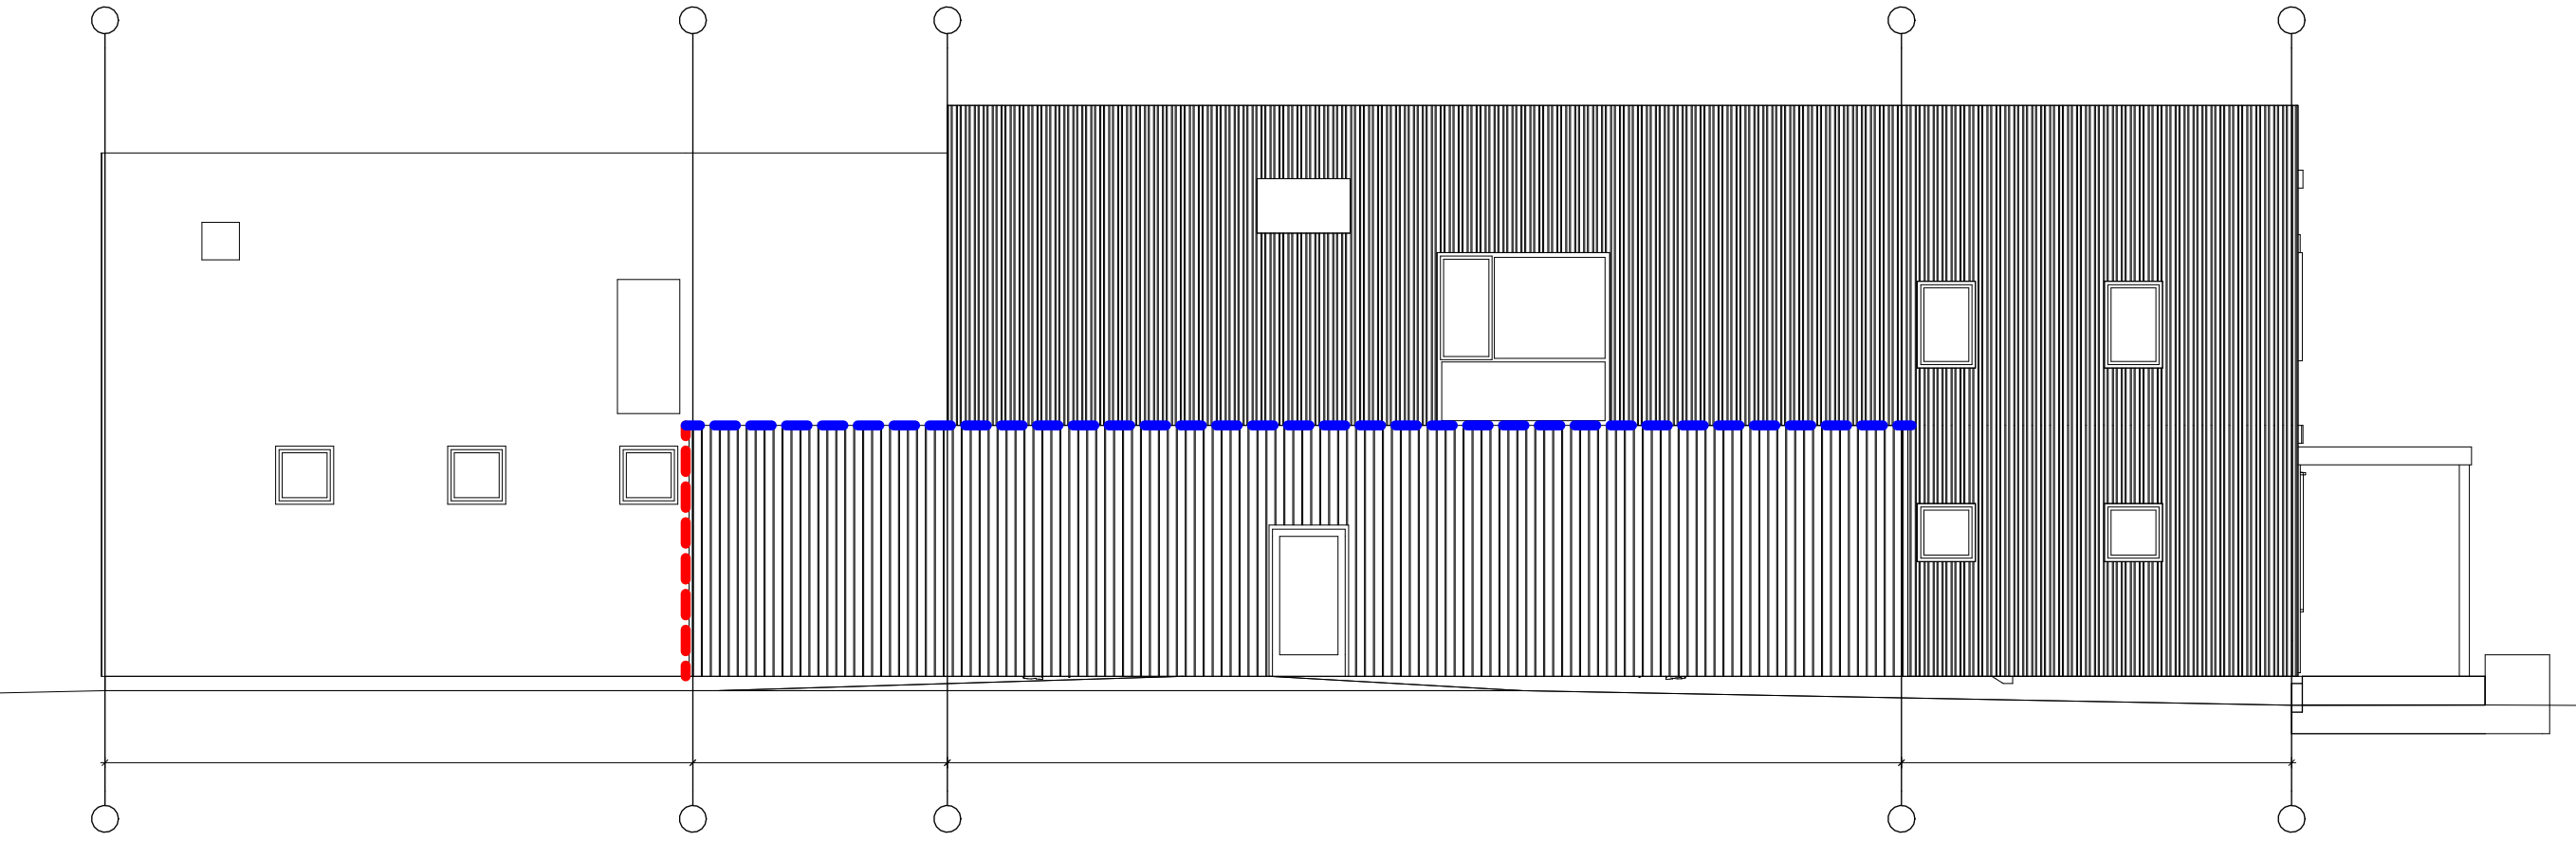

SYMBOLFORKLARING

	EI 60 [B 60]
	EI 30 [B 30]

Merk: Branntegninger angir hovedprinsipp for rømning i bygget på et overordnet nivå, og utgjør ikke detaljprosjektering av ledesystemet. Det vises til brannrapport §11-12 for retningslinjer til videre detaljprosjektering av ledesystem

Rev	Endring		Utf.	Kontr.	Dato
Oppdragsgiver IRMAT AS IRMAT tilbygg	Utført av NO1J2T	Kontr. av NOBREK	Ansvarlig Approver	Dato 18.06.2026	
	Målestokk		Format A3		
Snitt		Sweco oppdragsnr. 10204149		Sweco oppdragsleder	
SWECO 	Tegningsnummer RIBR - Snitt 01	Status X	Rev.	Tegningsstatus Iht. brannkonsept	