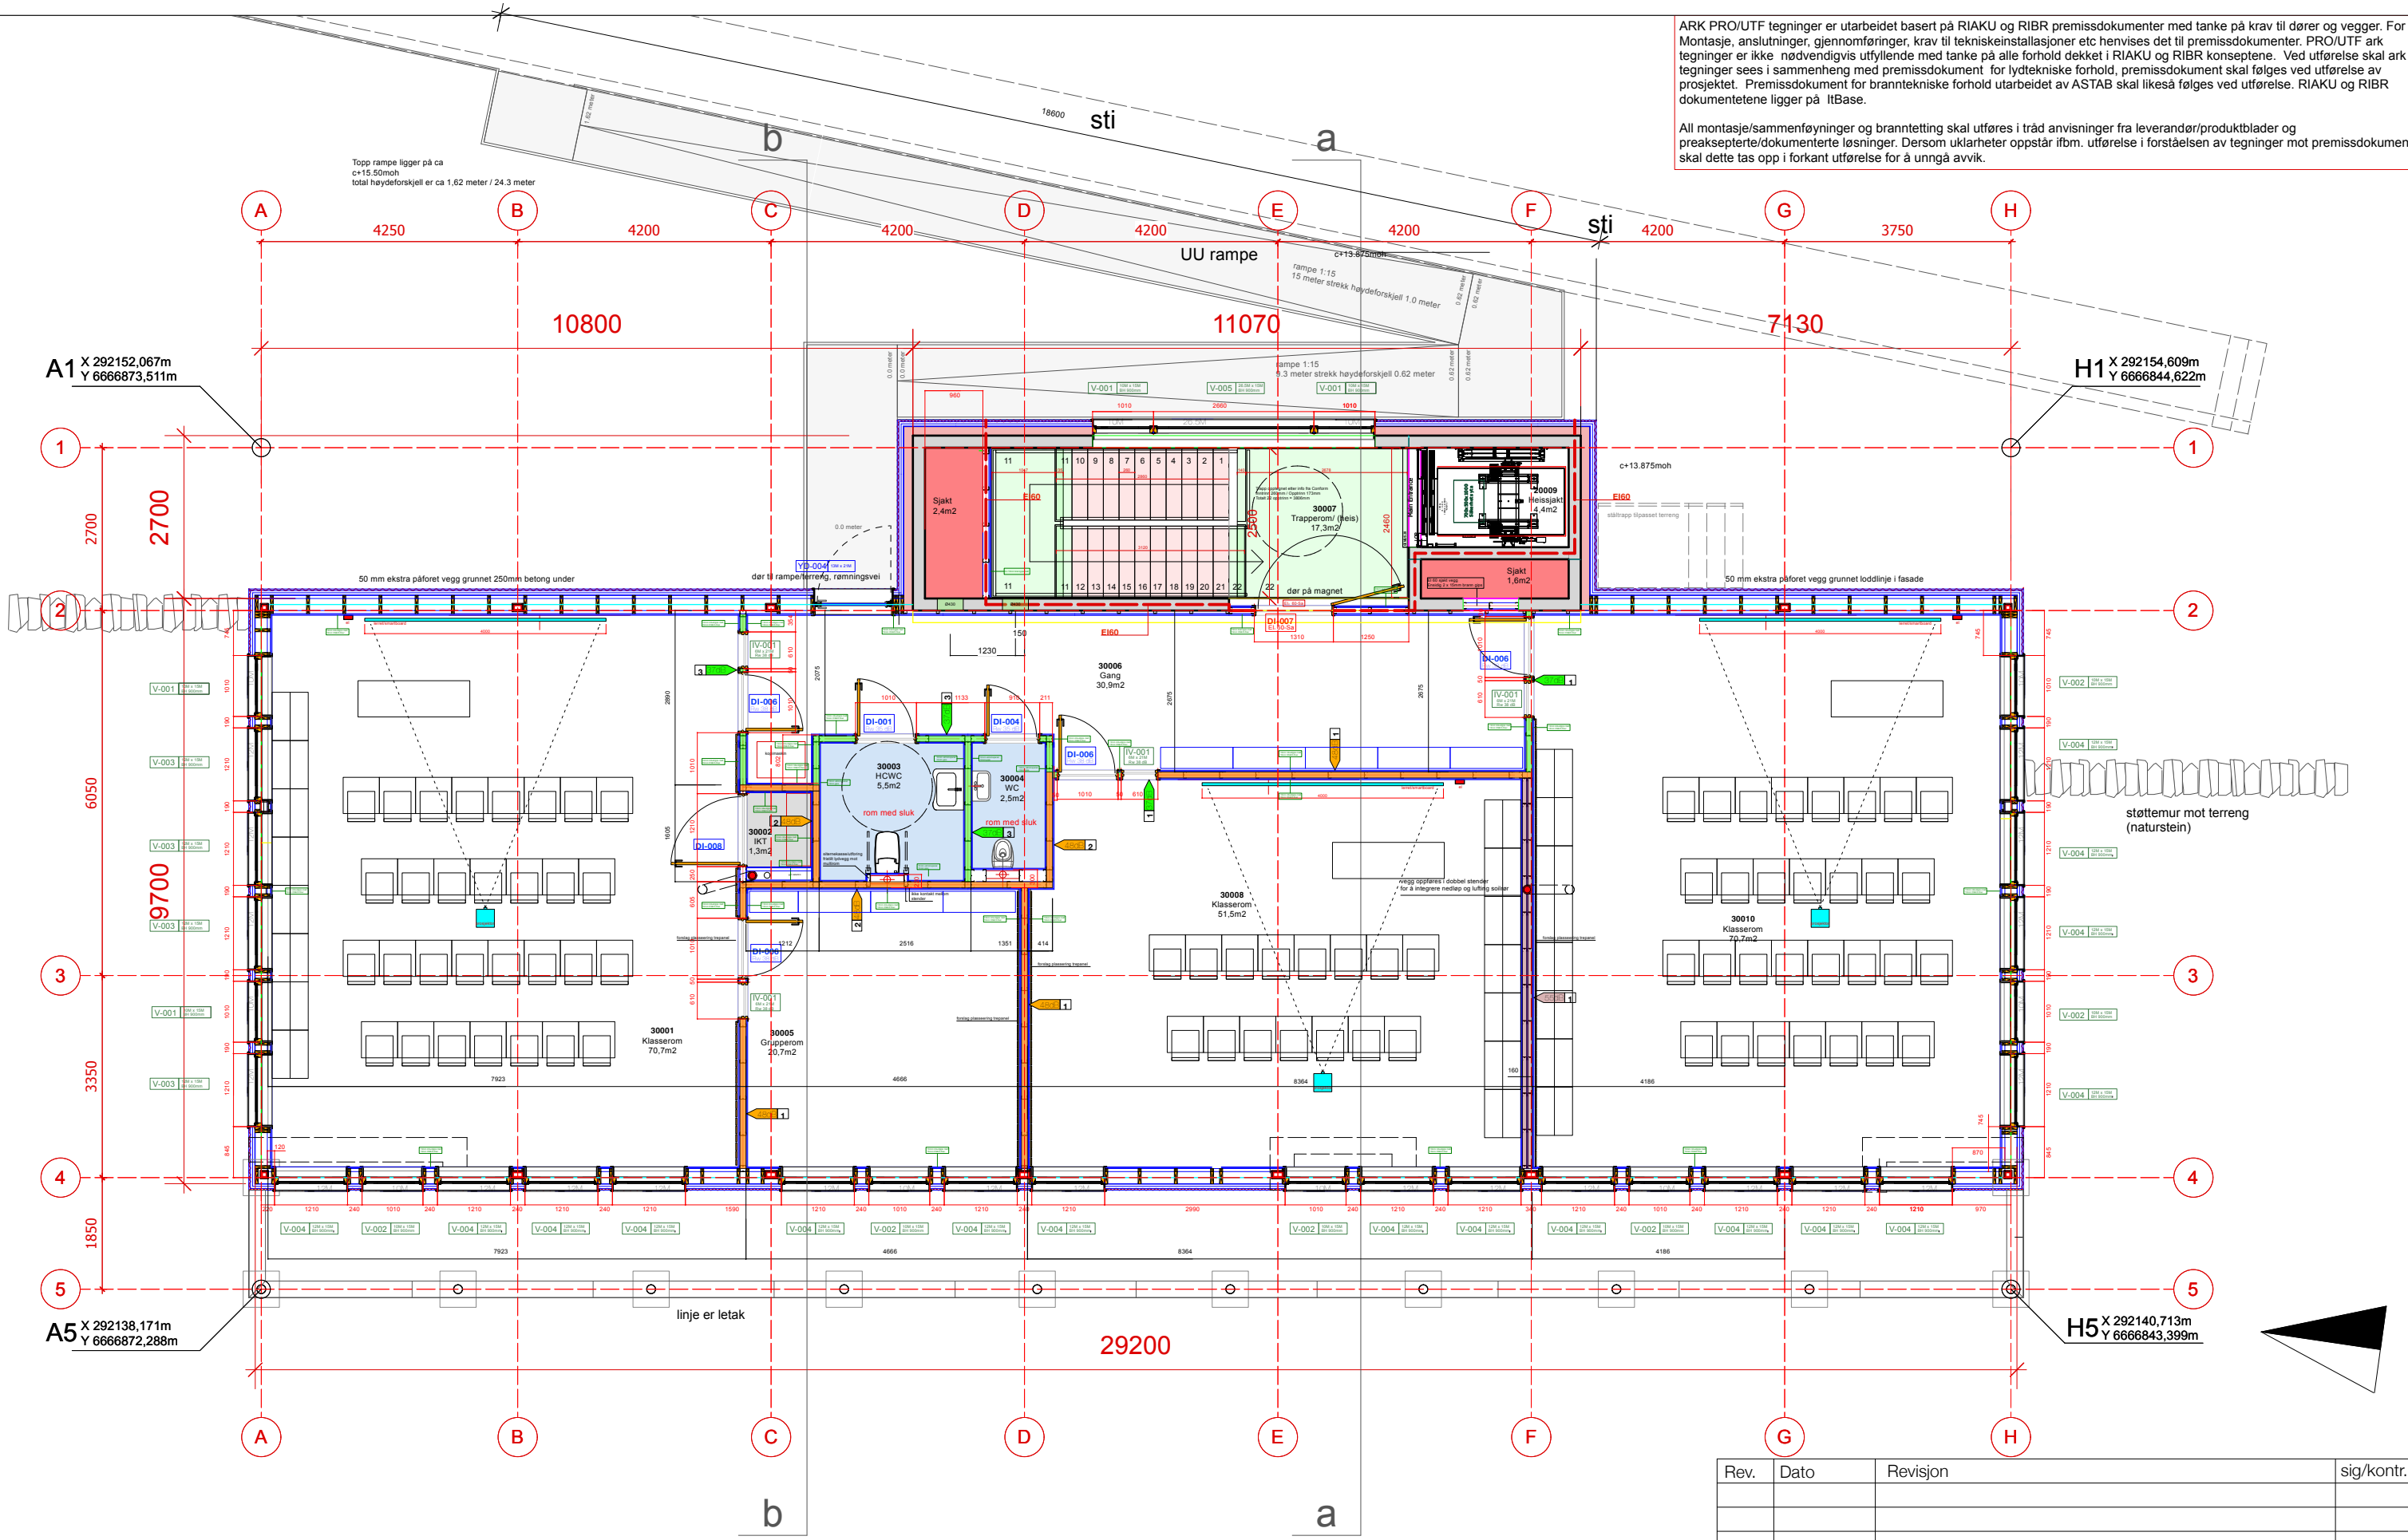


ARK PRO/UTF tegninger er utarbeidet basert på RIAKU og RIBR premissdokumenter med tanke på krav til dører og vegger. For Montasje, anslutninger, gjennomføringer, krav til tekniskeinstallasjoner etc henvises det til premissdokumenter. PRO/UTF ark tegninger er ikke nødvendigvis utfyllende med tanke på alle forhold dekket i RIAKU og RIBR konseptene. Ved utførelse skal ark tegninger sees i sammenheng med premissdokument for lydekniske forhold, premissdokument skal følges ved utførelse av prosjektet. Premissdokument for branntekniske forhold utarbeidet av ASTAB skal likeas følges ved utførelse. RIAKU og RIBR dokumentetene ligger på ItBase.

All montasje/sammenføyninger og branntetting skal utføres i tråd anvisninger fra leverandør/produktblader og preaksepterte/dokumenterte løsninger. Dersom uklarheter oppstår ifbm. utførelse i forståelsen av tegninger mot premissdokumenter skal dette tas opp i forkant utførelse for å unngå avvik.





BRA innenfor omsluttende vegger inkl. sjakter 292.5m2
BRA annet overdekket areal ute 00.0m2
BYA totalt 377.5m2

Rev.	Dato	Revisjon	sig/kontr.

anbudstegning

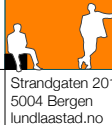
Strandgaten 201
5004 Bergen
lundlaastad.no

 arkitekter as

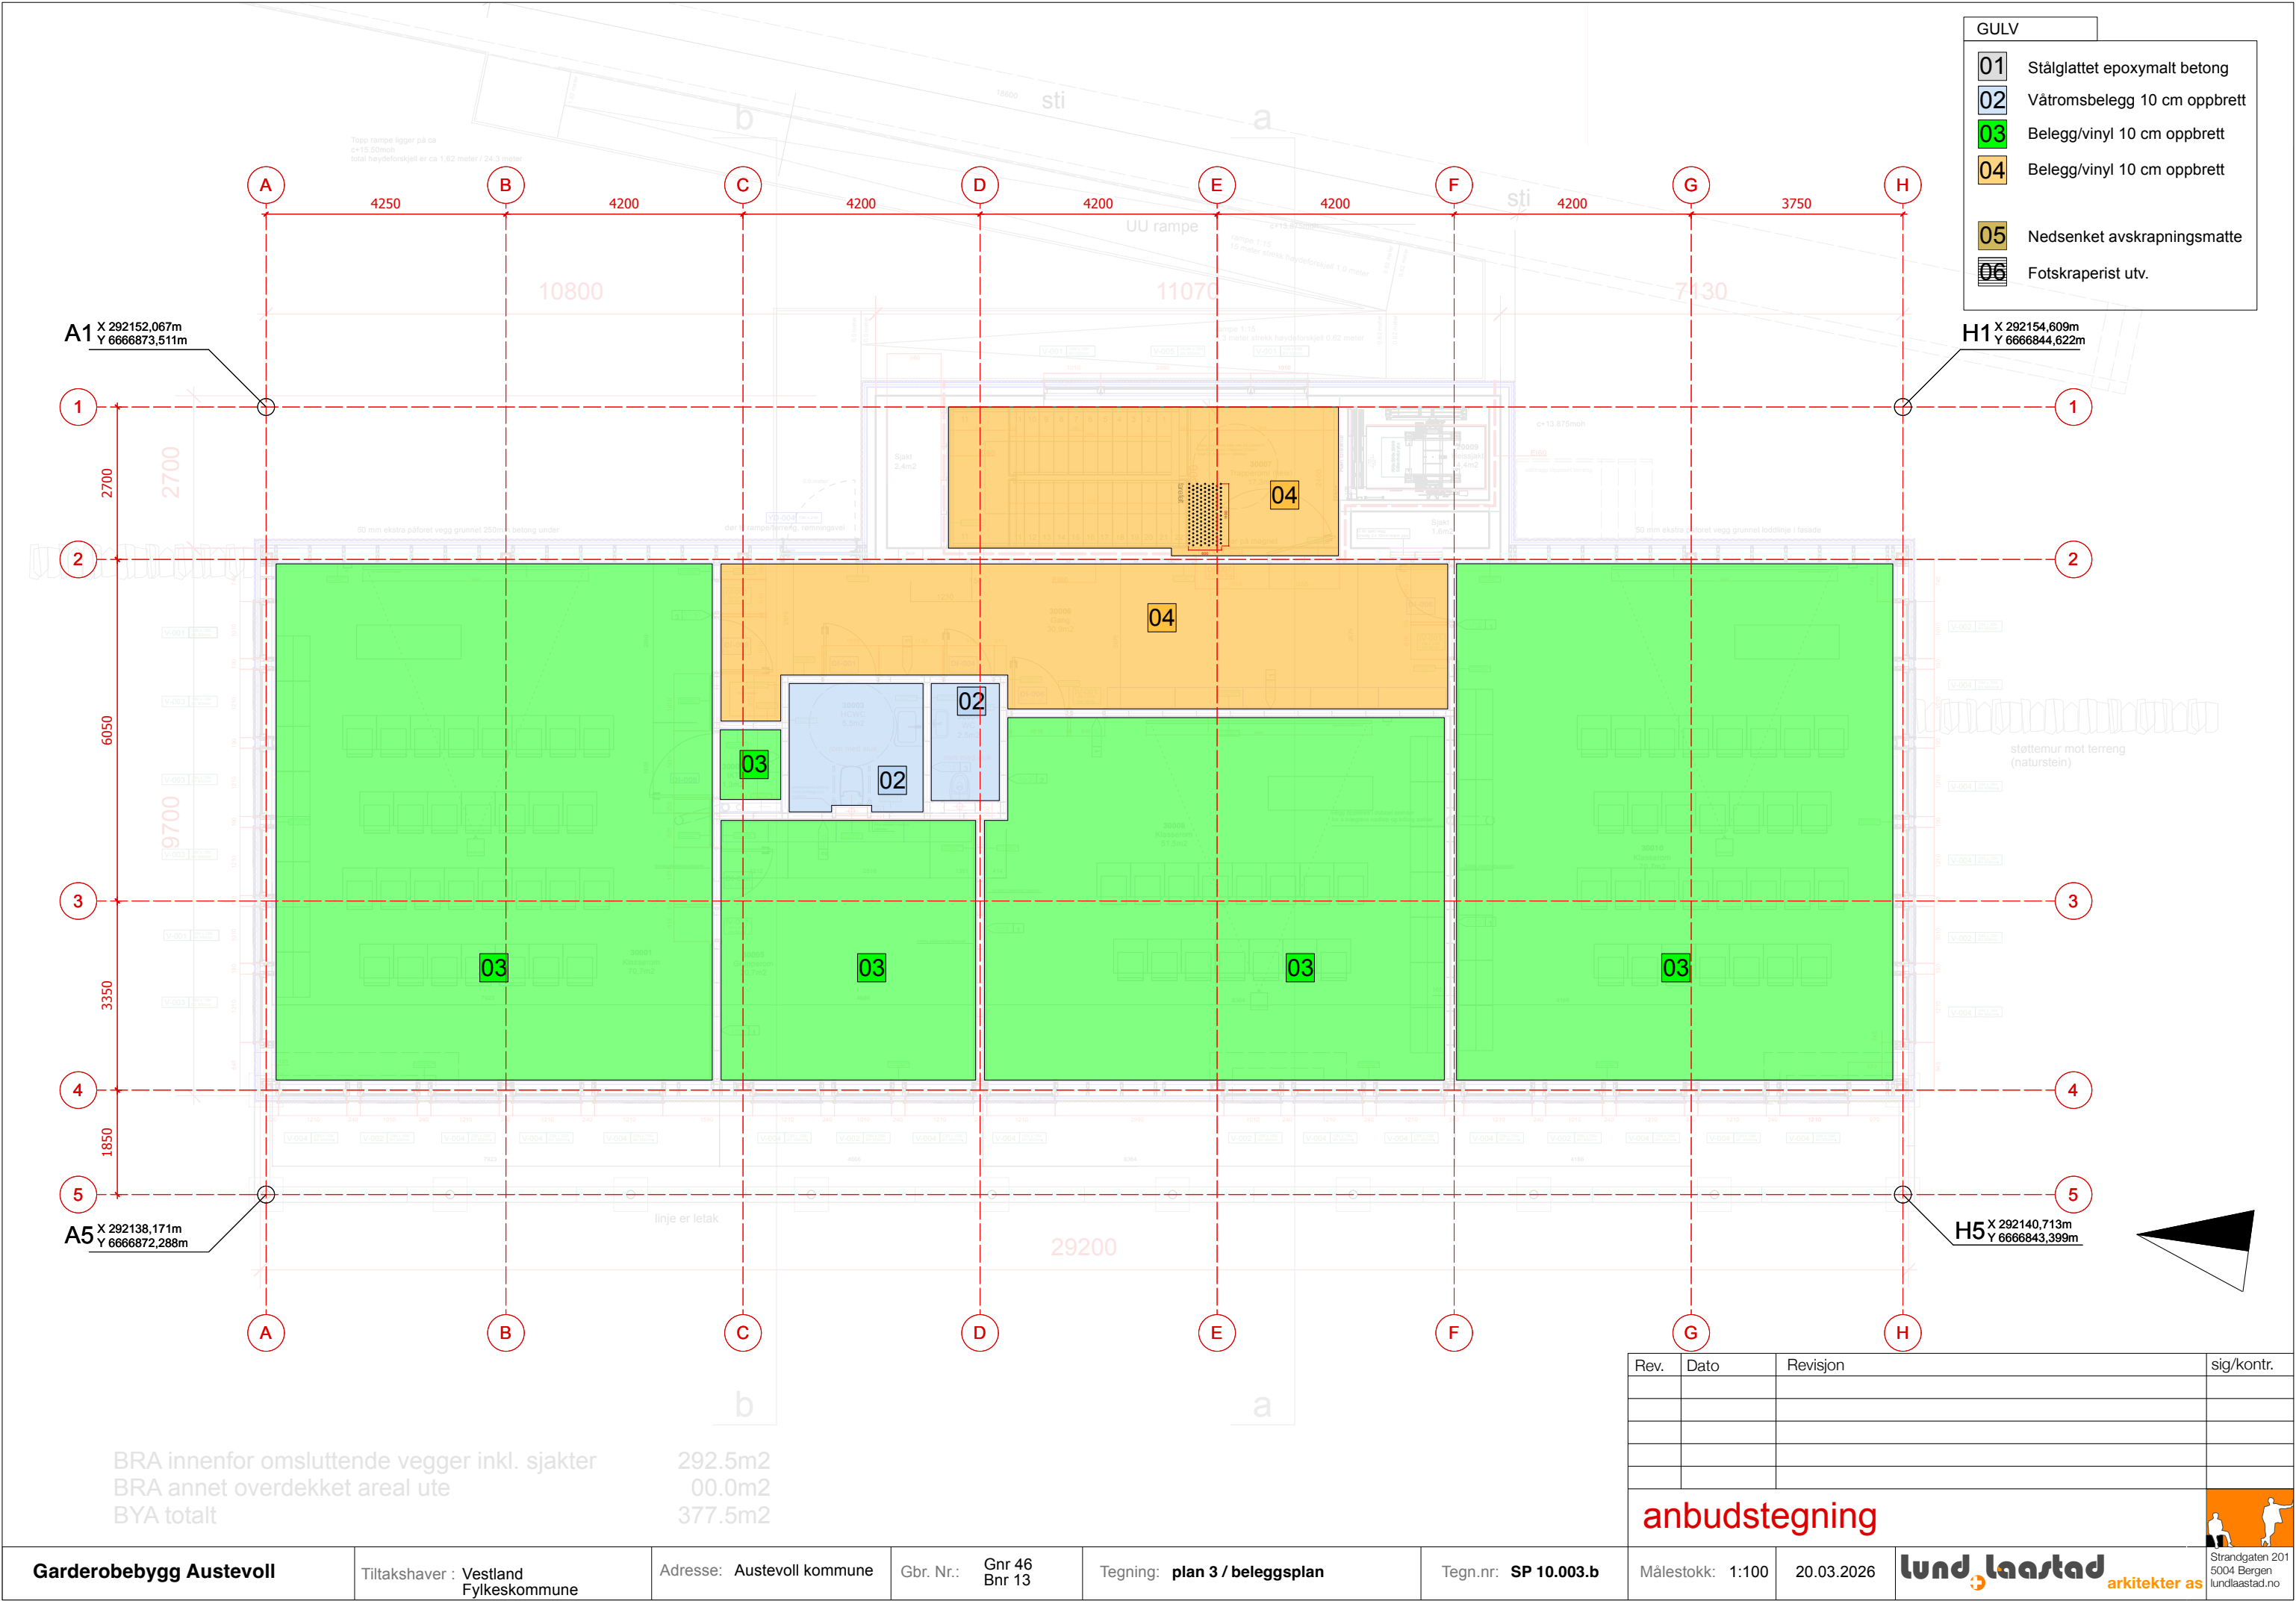

ARK PRO/UTF tegninger er utarbeidet basert på RIAKU og RIBR premissdokumenter med tanke på krav til dører og vegger. For Montasje, anslutninger, gjennomføringer, krav til tekniskeinstallasjoner etc henvises det til premissdokumenter. PRO/UTF ark tegninger er ikke nødvendigvis utfyllende med tanke på alle forhold dekket i RIAKU og RIBR konseptene. Ved utførelse skal ark tegninger sees i sammenheng med premissdokument for lydekniske forhold, premissdokument skal følges ved utførelse av prosjektet. Premissdokument for branntekniske forhold utarbeidet av ASTAB skal likeså følges ved utførelse. RIAKU og RIBR dokumentetene ligger på ItBase.

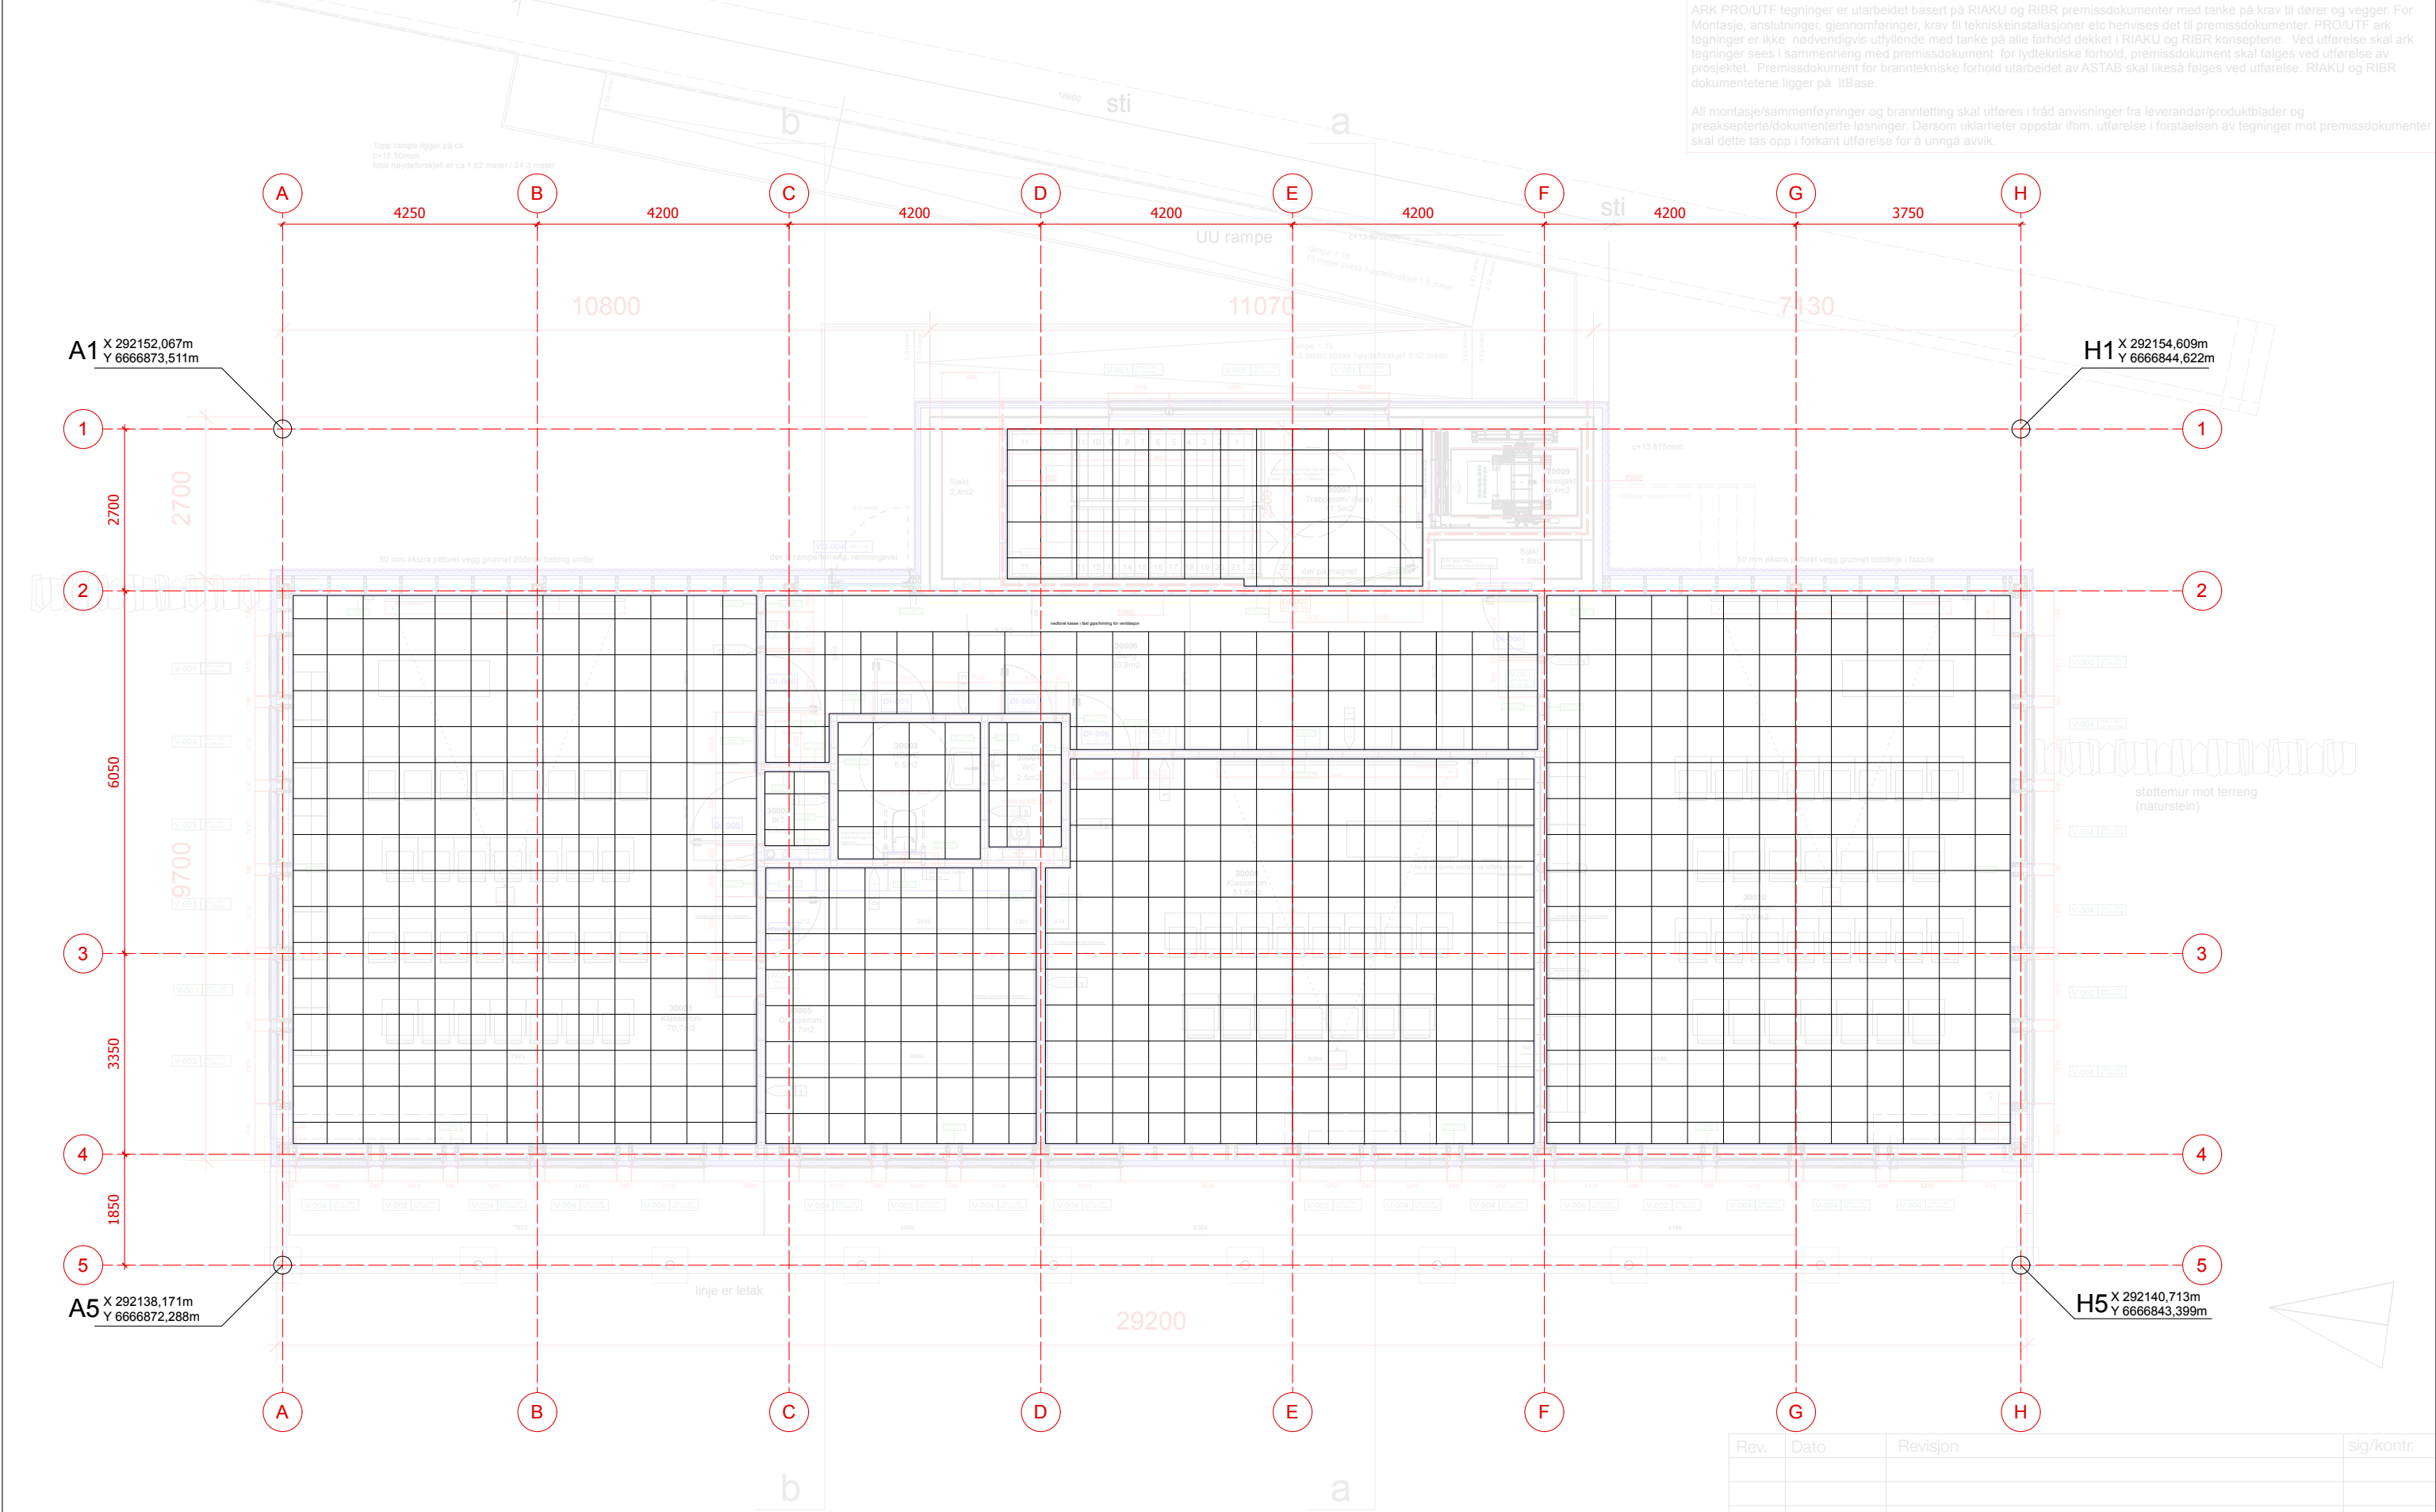Alli montasje/sammenføyninger og brannetting skal utføres i tråd anvisninger fra leverandør/produktblader og preaksepterte/dokumenterte løsninger. Dersom uklarheter oppstår ifbm. utførelse i forståelsen av tegninger mot premissdokumenter skal dette tas opp i forkant utførelse for å unngå avvik.




BRA innenfor omsluttende vegger inkl. sjakter 292.5m2
BRA annet overdekket areal ute 00.0m2
BYA totalt 377.5m2

anbudstegning

Rev.	Dato	Revisjon	sig/kontr.

ARK PRO/UTF tegninger er utarbeidet basert på RIAKU og RIBR premissdokumenter med tanke på krav til dører og vegger. For Montasje, anslutninger, gjennomføringer, krav til tekniskeinstallasjoner etc henvises det til premissdokumenter. PRO/UTF ark tegninger er ikke nødvendigvis utfyllende med tanke på alle forhold dekket i RIAKU og RIBR konseptene. Ved utførelse skal ark tegninger sees i sammenheng med premissdokument for lydekniske forhold, premissdokument skal følges ved utførelse av prosjektet. Premissdokument for branntekniske forhold utarbeidet av ASTAB skal likeså følges ved utførelse. RIAKU og RIBR dokumentetene ligger på ItBase.

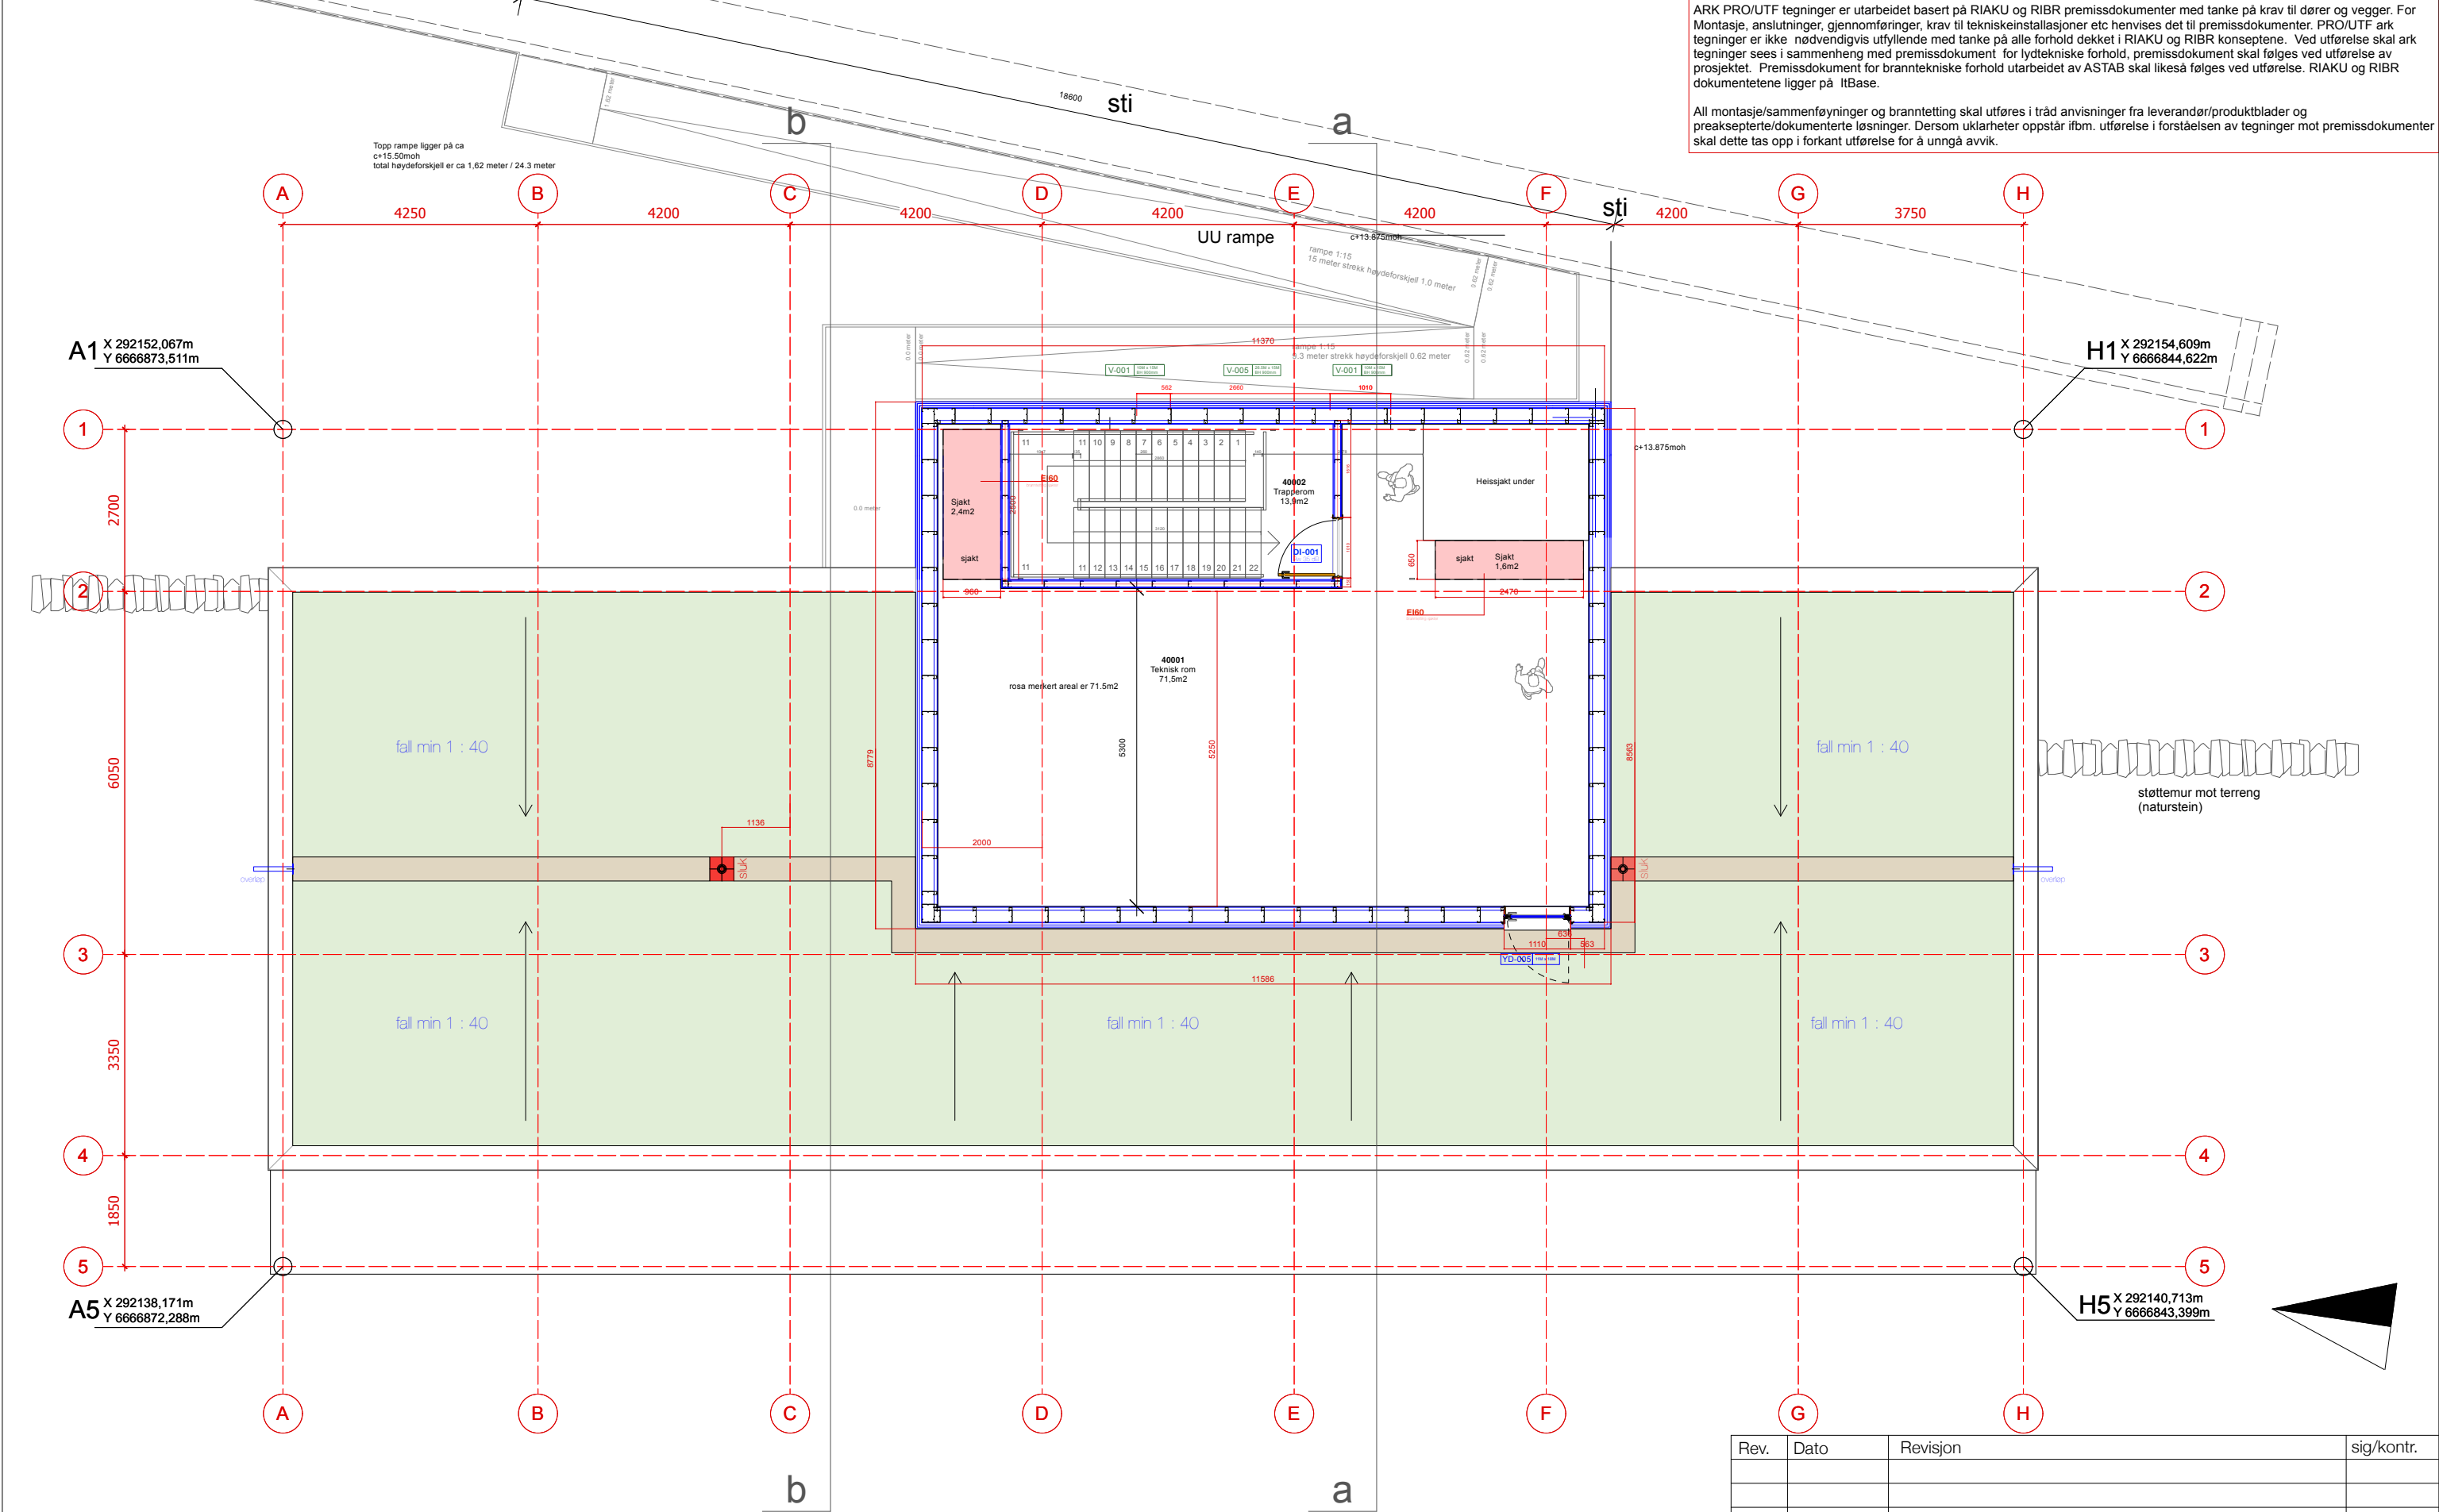All montasje/sammenføyninger og brannetting skal utføres i tråd anvisninger fra leverandør/produktblader og preaksepterte/dokumenterte løsninger. Dersom uklarheter oppstår ifbm. utførelse i forståelsen av tegninger mot premissdokumenter skal dette tas opp i forkant utførelse for å unngå avvik.



BRA innenfor omsluttende vegger inkl. sjakter 87.4m2
BRA annet overdekket areal ute 00.0m2
BYA totalt 377.5m2

Inntil 150m2 tak på ett nedløp av 88mm dimensjon.
Nedløp og antall dekker etter kapasitet . Plassering og fall takplan er det vesentlige.
Inntegnet nedløp 2 X Ø 150mm.
U verdi 0.13 krever 270mm gjennomsnittlig isolering av takflate, ref produktblad Rocwool.

Rev.	Dato	Revisjon	sig/kontr.

anbudstegning

Målestokk: 1:100

20.03.2026


lund laastad

arkitekter as

Strandgaten 201

5004 Bergen

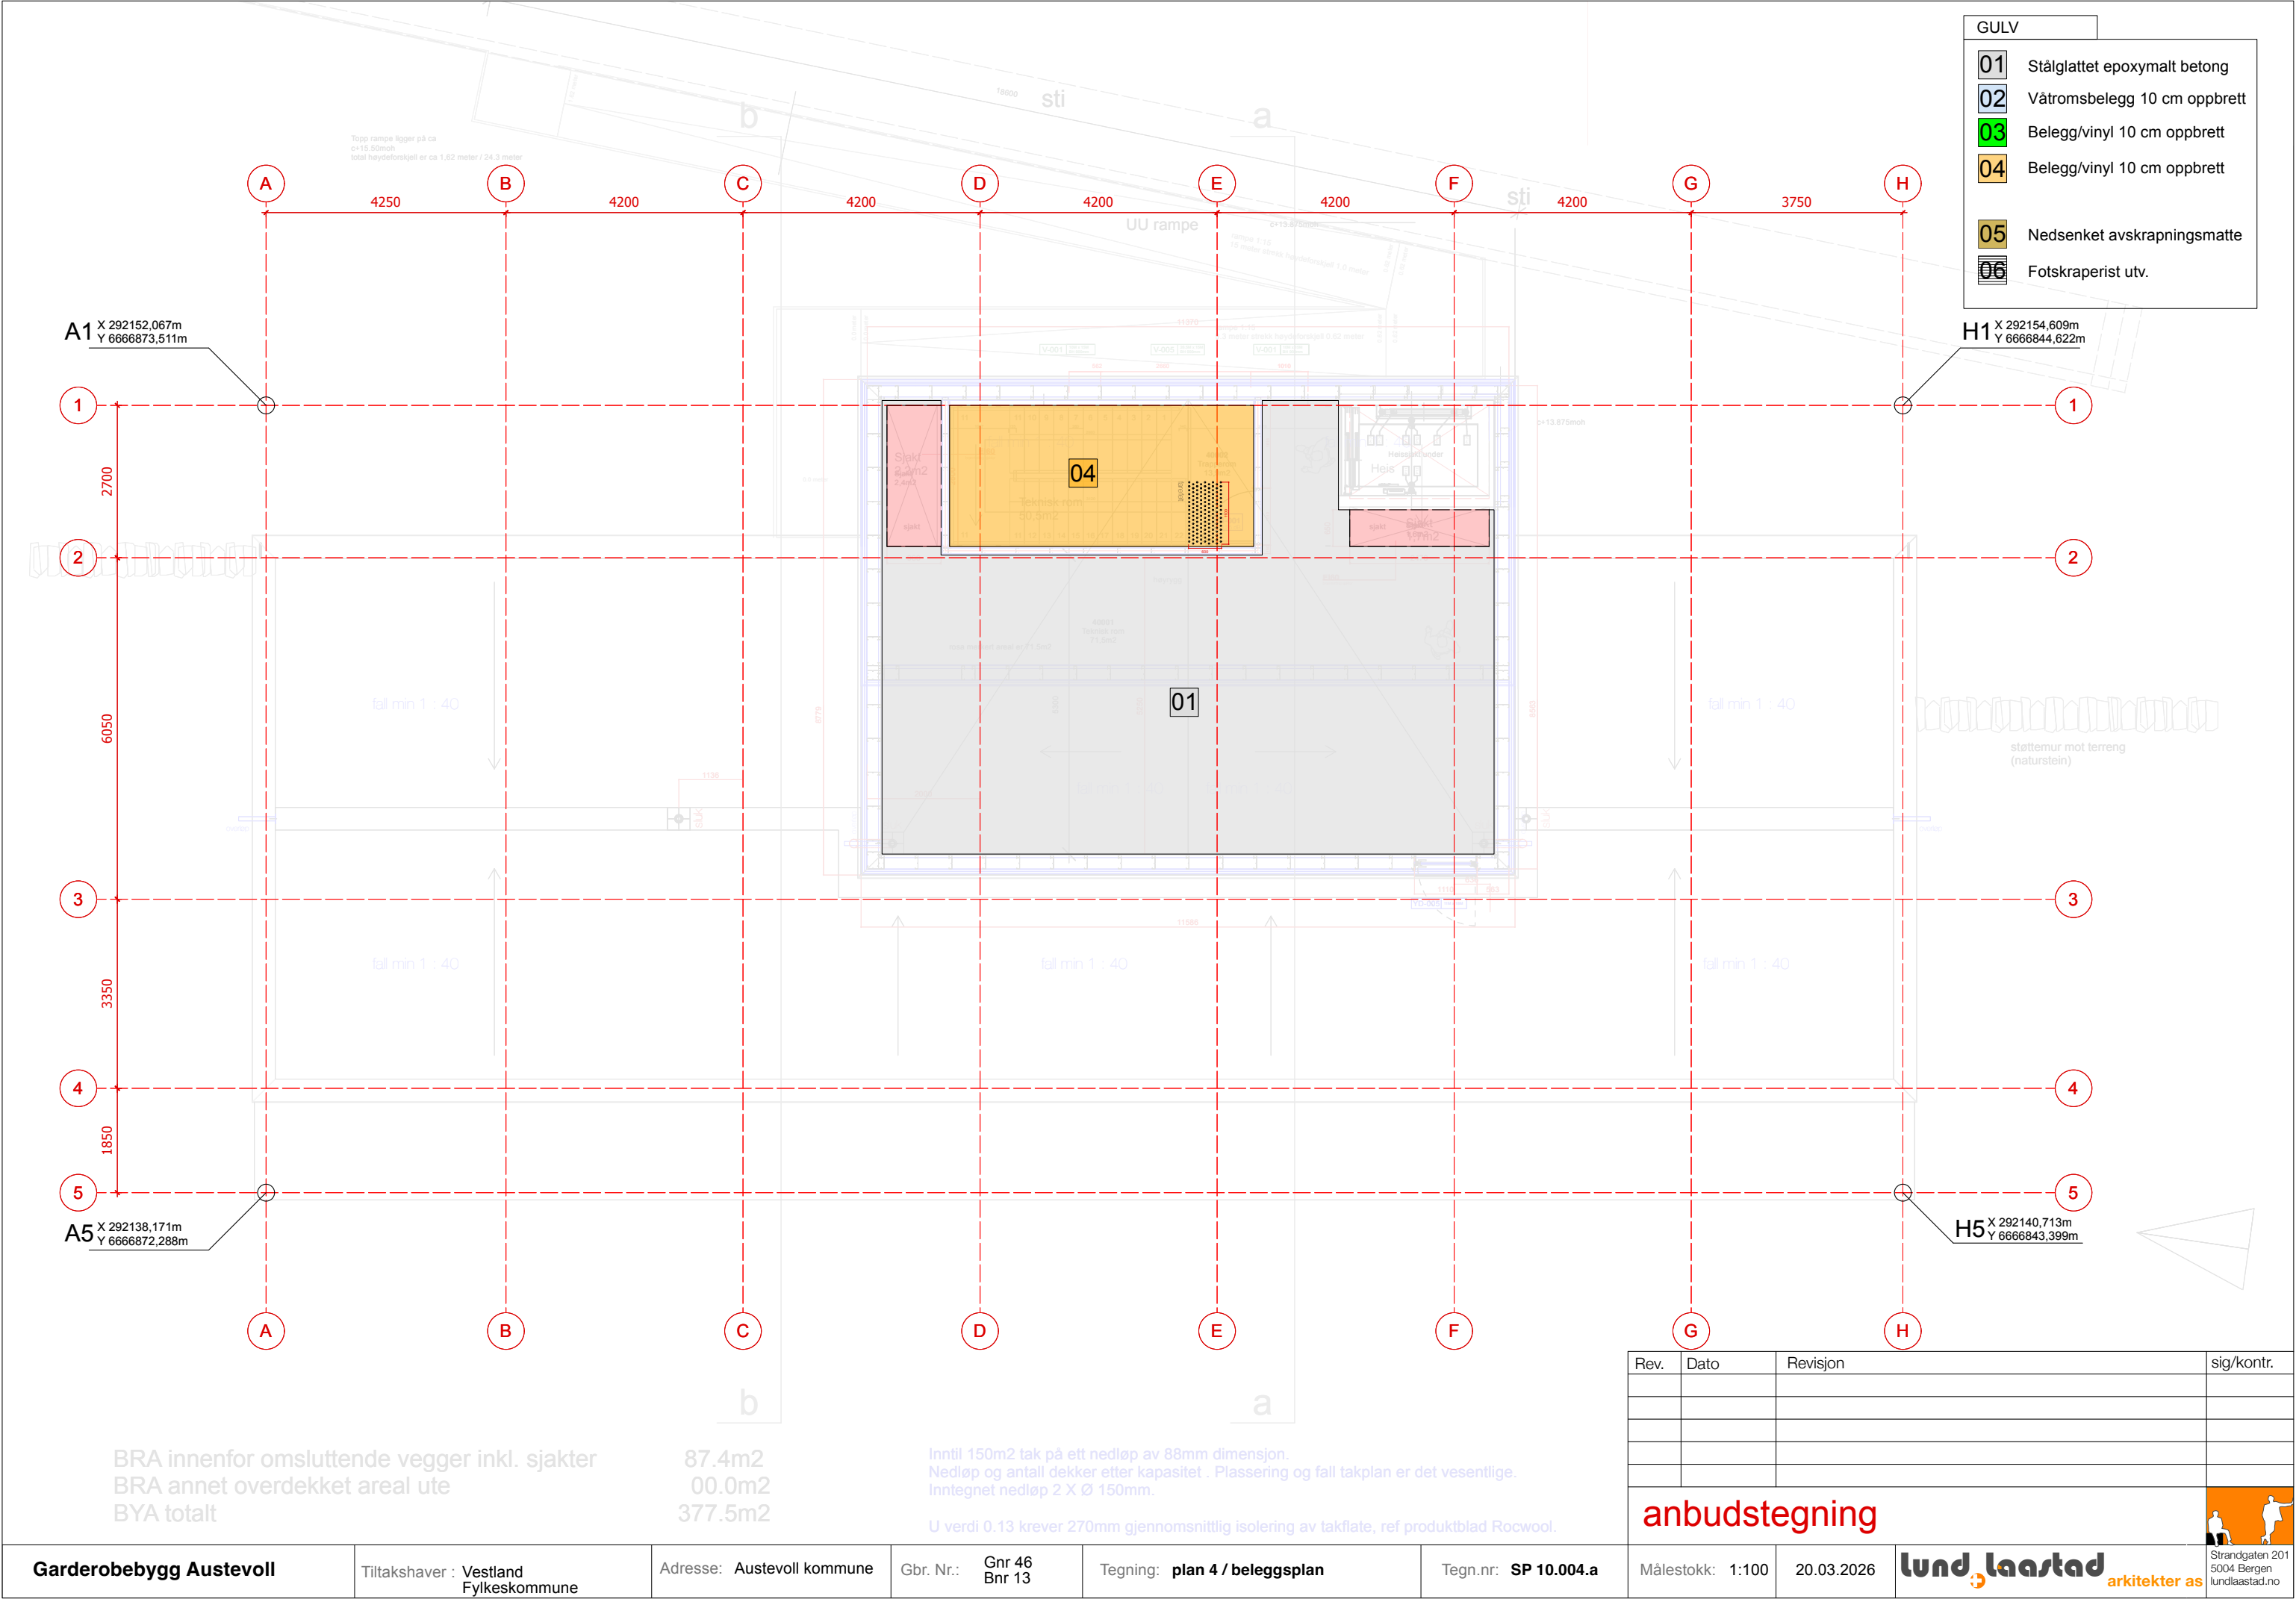lundlaastad.no



- GULV
- 01 Stålglatet epoxymalt betong
 - 02 Våtromsbelegg 10 cm oppbrett
 - 03 Belegg/vinyl 10 cm oppbrett
 - 04 Belegg/vinyl 10 cm oppbrett
 - 05 Nedsenket avskrapningsmatte
 - 06 Fotskraperist utv.

A1 X 292152,067m
Y 6666873,511m

H1 X 292154,609m
Y 6666844,622m

A5 X 292138,171m
Y 6666872,288m

H5 X 292140,713m
Y 6666843,399m

BRA innenfor omsluttende vegger inkl. sjakter 87.4m2
BRA annet overdekket areal ute 00.0m2
BYA totalt 377.5m2

Inntil 150m2 tak på ett nedløp av 88mm dimensjon.
Nedløp og antall dekker etter kapasitet. Plassering og fall takplan er det vesentlige.
Inntegnet nedløp 2 X Ø 150mm.

U verdi 0.13 krever 270mm gjennomsnittlig isolering av takflate, ref produktblad Rocwool.

Rev.	Dato	Revisjon	sig/kontr.

anbudstegning

Målestokk: 1:100

20.03.2026


lund laastad
arkitekter as

Strandgaten 201
5004 Bergen
lundlaastad.no



ARK PRO/UTF tegninger er utarbeidet basert på RIAKU og RIBR premissdokumenter med tanke på krav til dører og vegger. For Montasje, anslutninger, gjennomføringer, krav til tekniskeinstallasjoner etc henvises det til premissdokumenter. PRO/UTF ark tegninger er ikke nødvendigvis utfyllende med tanke på alle forhold dekket i RIAKU og RIBR konseptene. Ved utførelse skal ark tegninger sees i sammenheng med premissdokument for lydekniske forhold, premissdokument skal følges ved utførelse av prosjektet. Premissdokument for branntekniske forhold utarbeidet av ASTAB skal likeså følges ved utførelse. RIAKU og RIBR dokumentetene ligger på ItBase.

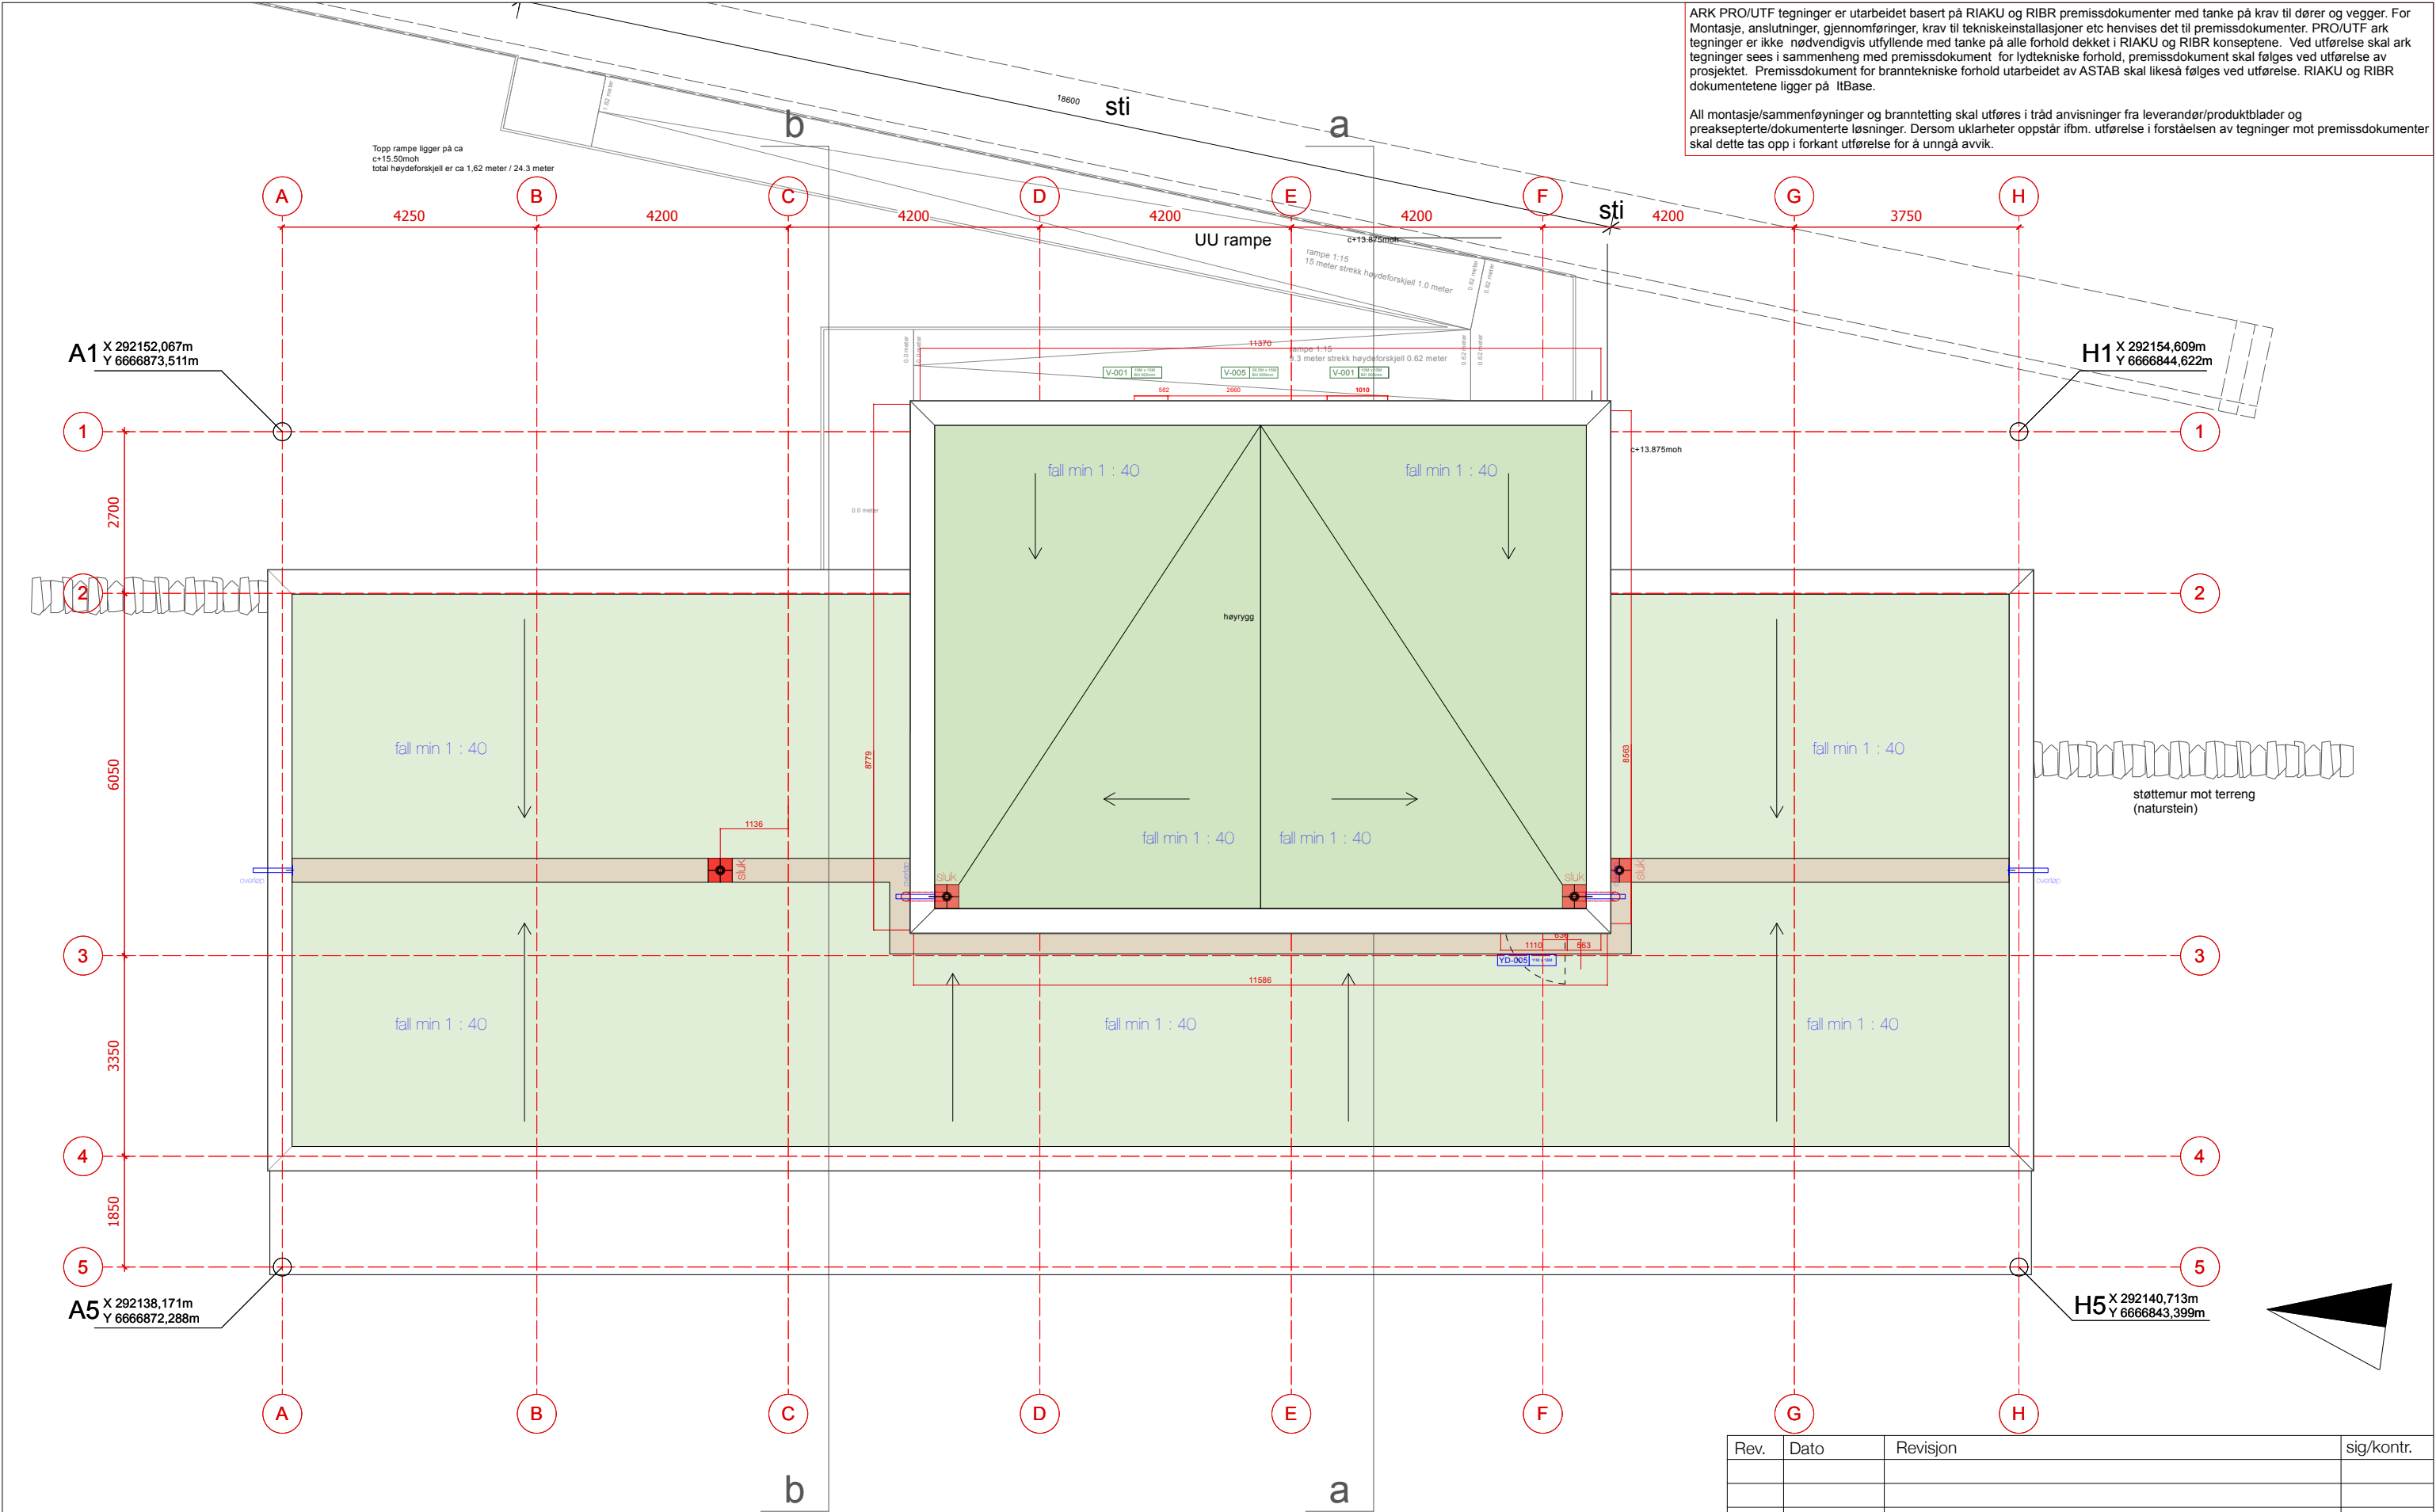All montasje/sammenføyninger og branntetting skal utføres i tråd anvisninger fra leverandør/produktblader og preaksepterte/dokumenterte løsninger. Dersom uklarheter oppstår ifbm. utførelse i forståelsen av tegninger mot premissdokumenter skal dette tas opp i forkant utførelse for å unngå avvik.



BRA innenfor omsluttende vegger inkl. sjakter
BRA annet overdekket areal ute
BYA totalt

87.4m2
00.0m2
377.5m2

Inntil 150m2 tak på ett nedløp av 88mm dimensjon.
Nedløp og antall dekker etter kapasitet. Plassering og fall takplan er det vesentlige.
Inntegnet nedløp 2 X Ø 150mm.

U verdi 0.13 krever 270mm gjennomsnittlig isolering av takflate, ref produktblad Rocwool.

Rev.	Dato	Revisjon	sig/kontr.


anbudstegning

Strandgaten 201
5004 Bergen
lundlaastad.no

Strandgaten 201
5004 Bergen
lundlaastad.no

arkitekter as

Garderobebygg Austevoll	Tiltakshaver : Vestland Fylkeskommune	Adresse: Austevoll kommune	Gbr. Nr.: Gnr 46 Bnr 13	Tegning: takplan	Tegn.nr: SP 10.005	Målestokk: 1:100	20.03.2026	lundlaastad arkitekter as	Strandgaten 201 5004 Bergen lundlaastad.no
-------------------------	---------------------------------------	----------------------------	-------------------------	------------------	--------------------	------------------	------------	---------------------------	--

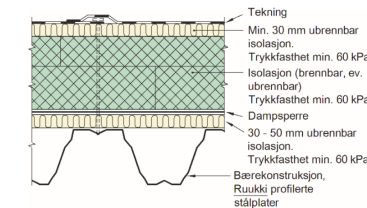


topp parapet hovedtak
+18.275moh

plan 3 etasje
+13.875moh

plan 2 etasje
+10.3moh

plan 1 etasje
+6.5moh

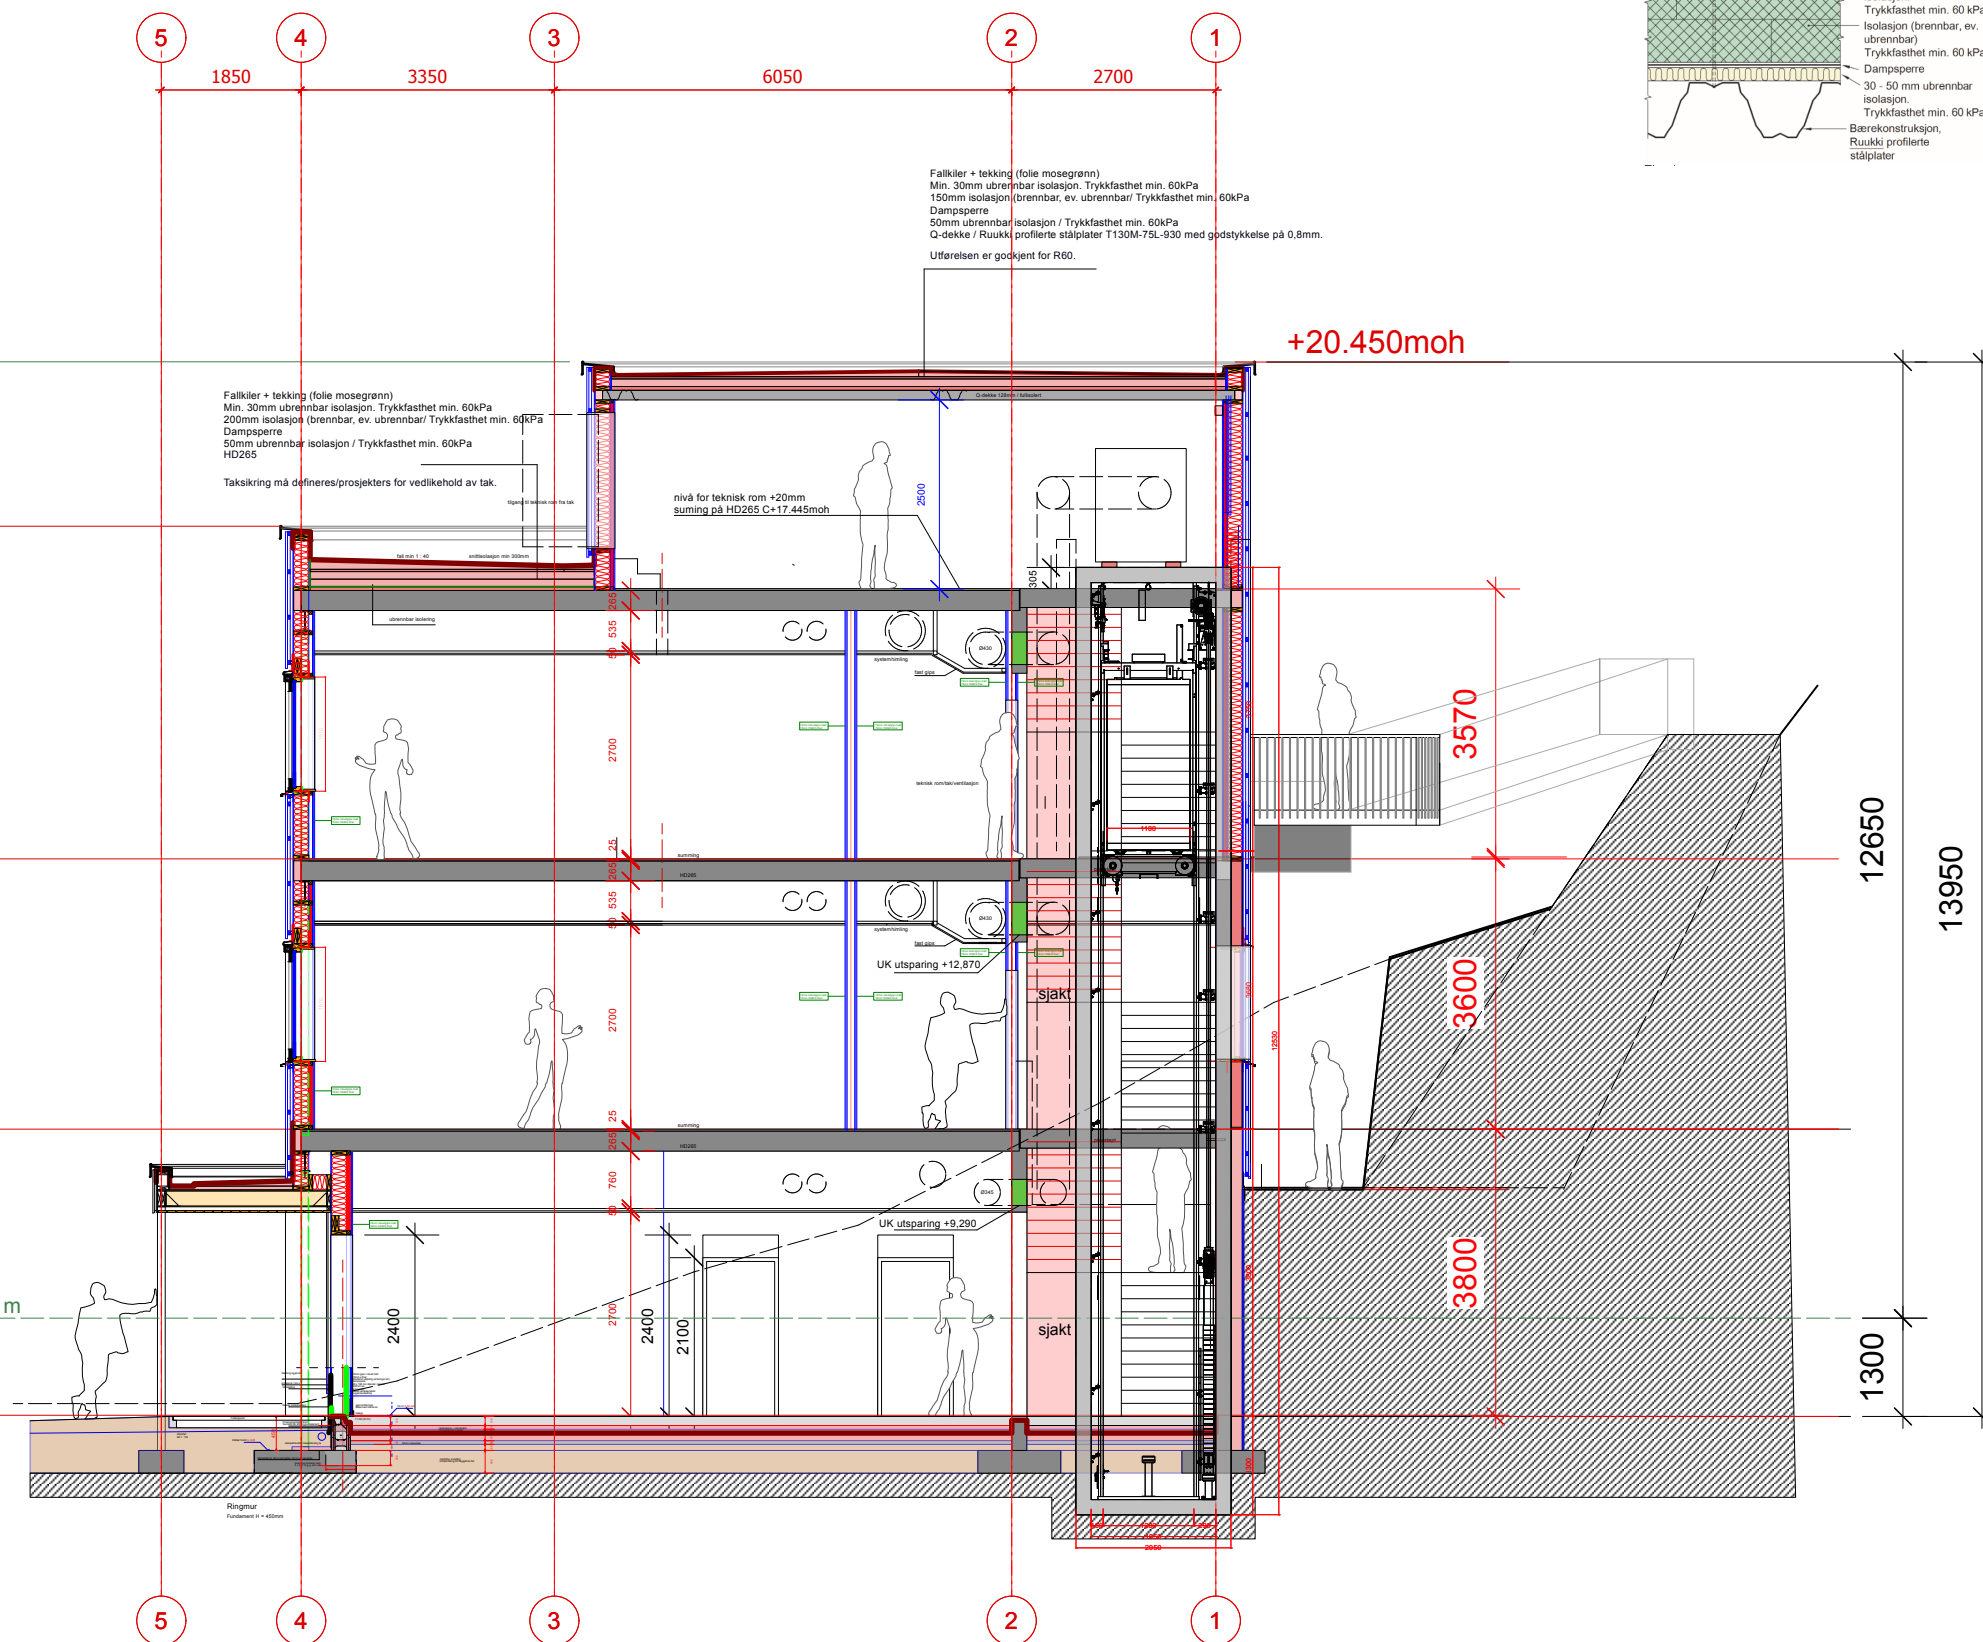snitt aa



Rev.	Dato	Revisjon	sig/kontr.

anbudstegning



Garderobebygg Austevoll

Tiltakshaver : Vestland
Fylkeskommune

Adresse: Austevoll kommune

Gbr. Nr.: Gnr 46
Bnr 13

Tegning: snitt aa


Tegn.nr: SP 20.002 endret

Målestokk: 1:100

20.03.2026


lund laastad
arkitekter as

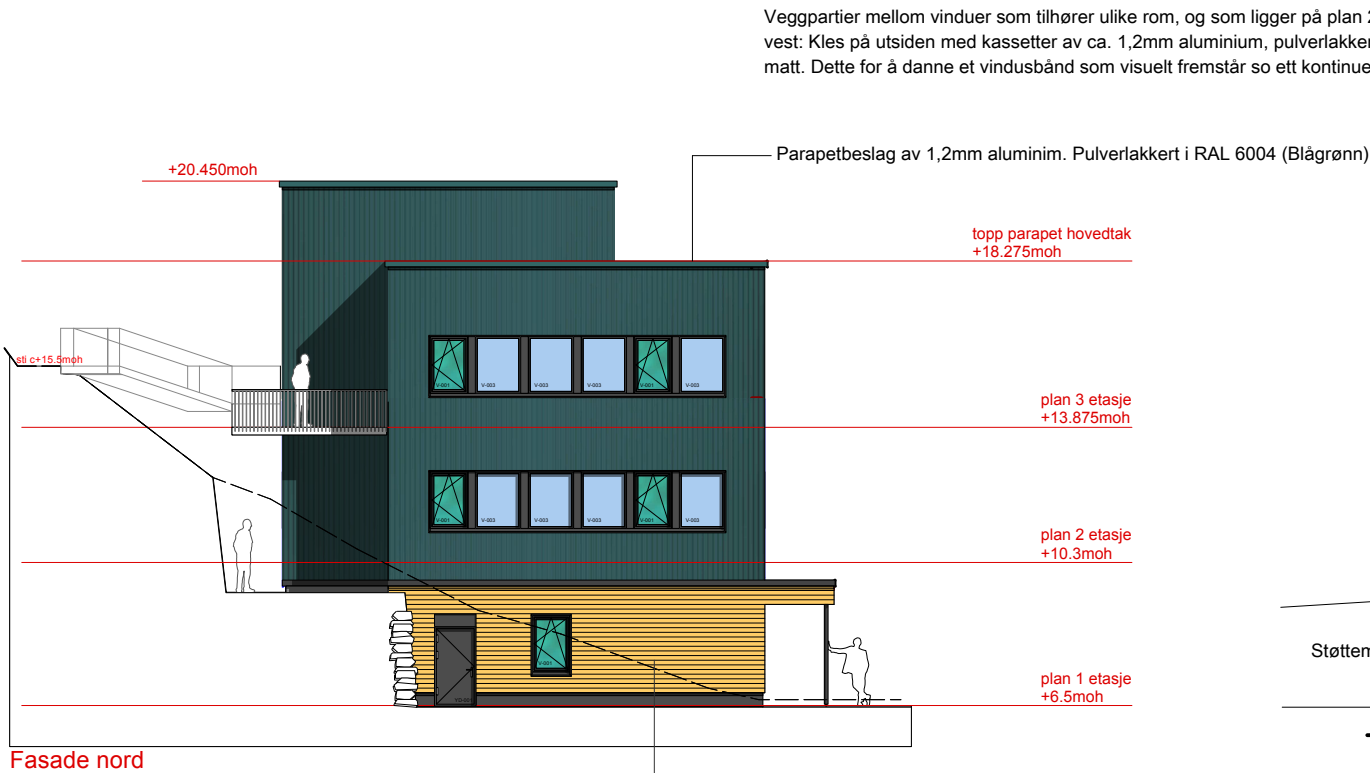Strandgaten 201
5004 Bergen
lundlaastad.no



Fasadeledning 1. etasje:
Liggende dobbelfalset trekledning. 19 x 123mm. Naturbeiset.

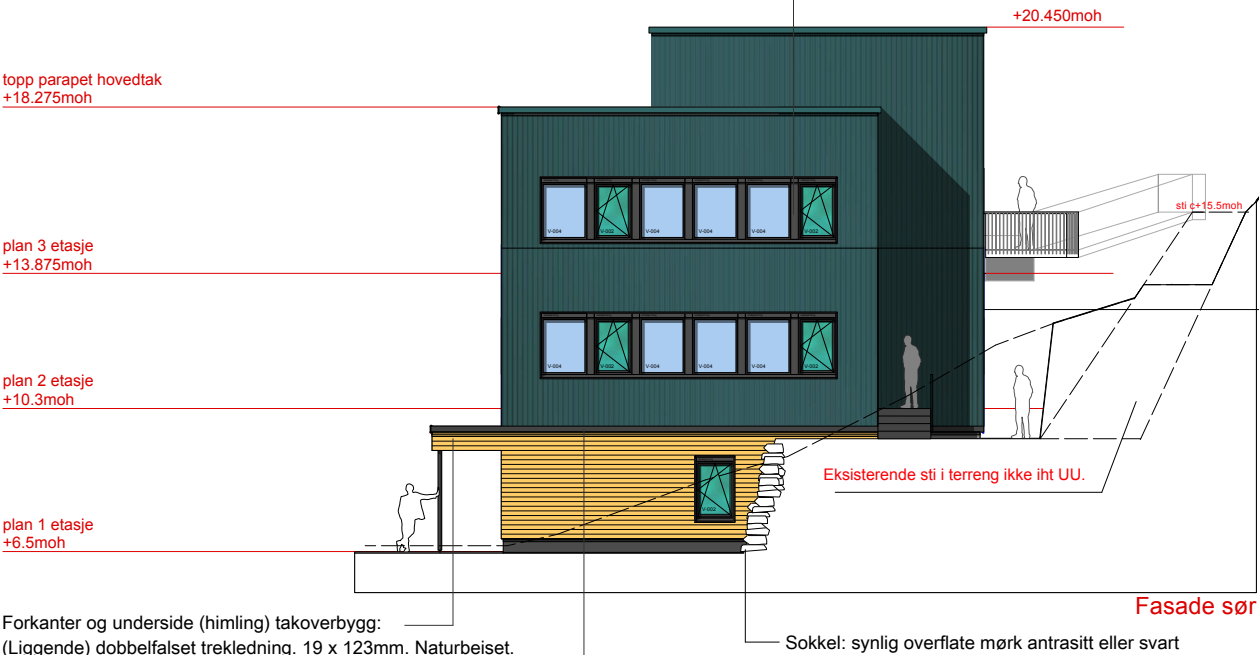Ca. 200mm brede veggpartier mellom vinduer som tilhører samme rom: Kles på utsiden med tynnplatebeslag av ca. 1,2mm aluminium, pulverlakkert i RAL 9004 (Signalsvart), matt. Dette for å danne vindusbånd som visuelt fremstår so ett kontinuerlig (ubrutt) element.



Forkanter og underside (himling) takoverbygg:
(Liggende) dobbelfalset trekledning. 19 x 123mm. Naturbeiset.

Gesimsbeslag takoverbygg:
1,2mm aluminuim. Pulverlakkert i RAL 9004 (Signalsvart), matt.

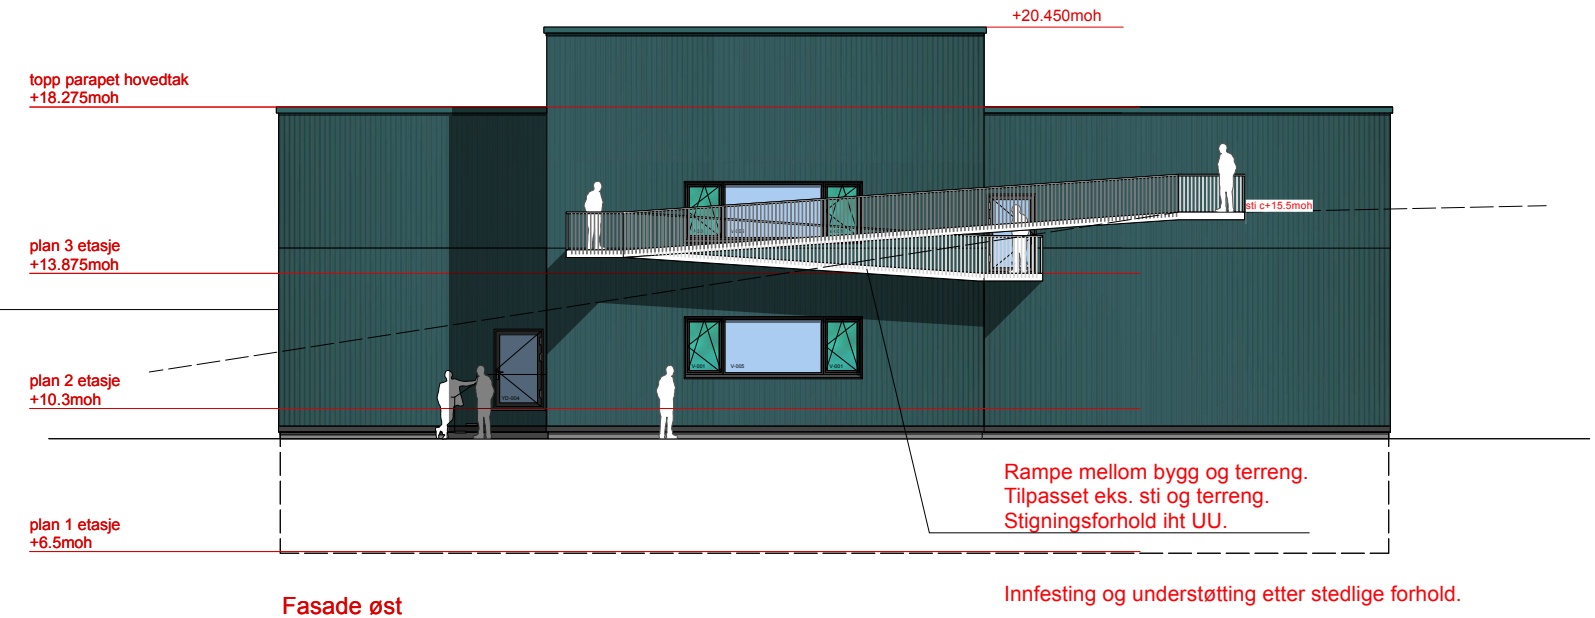
Sokkel: synlig overflate mørk antrasitt eller svart



Søyler takoverbygg:
Sirkulære stålsøyler. Maks. og ca. Ø100mm. c/c 3200mm.
Varmgalvanisert og pulverlakkert i RAL 9004 (Signalsvart), matt.

Glassdører med profiler i varmgalvanisert stål.
Pulverlakkert i RAL 9004 (Signalsvart), matt.





Vinduer foliert med heldekkende maritime motiver i translusente turkis-blåe nyanser. Utforming/ utvikling av motiver gjerne i forbindelse med et elevprosjekt (... stikkord eierskap). Vinduskarmer utvendig i farge RAL 9004 (Signalsvart), matt.





anbudstegning

lund laastad arkitekter as

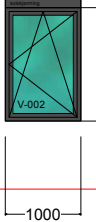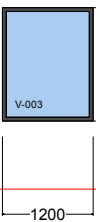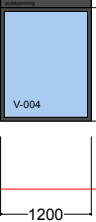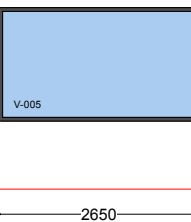Strandgaten 201
5004 Bergen
lundlaastad.no

ID/Type	V-001 2014-01-01	V-001	V-002 2014-01-01	V-002	V-003 2014-01-01	V-003	V-004 2014-01-01	V-004	V-005 2014-01-01	V-005
Antall		4	6		4		17		1	
Bredde		10M	10M		12M		12M		26.5M	
Høyde		15M	15M		15M		15M		15M	
Brannkrav										
Lydkrav										
U-verdi		min 0,8	min 0,8		min 0,8		min 0,8		min 0,8	
Brystningshøyde		900mm	900mm		900mm		900mm		900mm	
										
Funksjonstype	(innadslående)	Drei/kip	(innadslående)	Drei/kip	Fastvindu		Fastvindu		Fastvindu	
Solskjerming		NEI		JA	NEI		JA		NEI	
Ekstraustyr		foliert	foliert	Zip-screen			Zip-screen			
Glassarbeider										
Anmerkninger		Tre/alum. vindu		Tre/alum. vindu		Tre/alum. vindu		Tre/alum. vindu		Tre/alum. vindu
Farge innvendig		NCS-S 4500 N		NCS-S 4500 N		NCS-S 4500 N		NCS-S 4500 N		NCS-S 4500 N
Farge utvendig		RAL 9004 (matt)		RAL 9004 (matt)		RAL 9004 (matt)		RAL 9004 (matt)		RAL 9004 (matt)

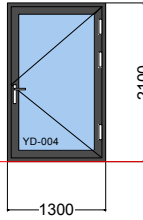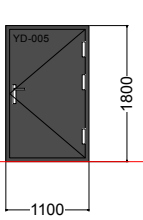VINDUER

ID	YD-004 2014-01-01	YD-005 2014-01-01	YD-005
			
	rømningsdør / HC terskel		
B=	13 M	11 M	
H=	21 M	18 M	
Brannklasse			
Lydkrav			
Glass	Sikkerhetsglass med glassmarkør		
Anmerkninger	Alum. dør (glass)	Alum/(stål) dør (tettfelt)	
Antall	1	1	
Slagretning	V	H	
Farge innvendig	RAL 9004 (matt)	RAL 9004 (matt)	
Farge utvendig	RAL 9004 (matt)	RAL 9004 (matt)	
Lås/beslag			

YD-005 demonteres og benyttes i nytt plan 4

DØRER

Vinduer:

U-verdi vindu= min 0,8 iht. energiklasse B. Lystransmisjon min 0,7 gjennomsnittsverdi.

Solfaktor glass maks. 0,4 gjennomsnittsverdi.


Byggetrinn 2

Rev.	Dato	Revisjon	sig/kontr.


anbudstegning






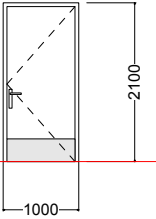DØRSKJEMA INNSENDIG


ID	DI-001
	
B=	10 M
H=	21 M
Brannklasse	
Lydkrav	Rw 35 db
Glass	
Anmerkninger	HC terskel
Antall totalt	1
Slagretning	1 H
Slagretning	0 V
Farge	NCS-S 4500 N
Lås/beslag	

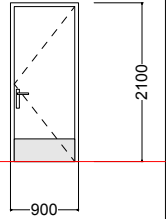DI-001 demonteres og benyttes i nytt plan 4

DI-004	DI-004
	
9 M	
21 M	
Rw 35 db	
1	
1 H	
0 V	
NCS-S 4500 N	

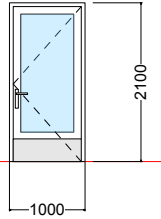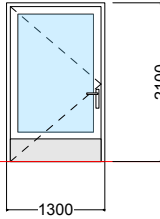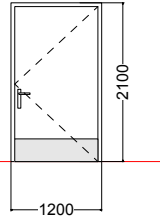DI-006	DI-006	DI-007	DI-008
			
10 M	13 M	12 M	
21 M	21 M	21 M	
	EI 60-Sa (B60 terskel og tettelist)		
Rw 38 db			
Sikkerhetsglass med glassmarkør	Sikkerhetsglass med glassmarkør		
Sammenstilt med IV001	Dør på magnet/rømnng til tr.rom	Til IKT rom/kott	
4	1	1	
2 H	0 H	1 H	
2 V	1 V	0 V	
NCS-S 4500 N	NCS-S 4500 N	NCS-S 4500 N	

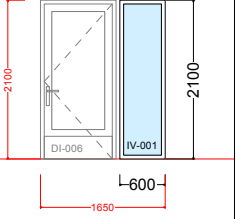VINDUSKJEMA INNSENDIG

ID/Type	IV-001	IV-001
Antall		4
Bredde		6M
Høyde		21M
Brannkrav		
Lydkrav		Rw 38 db
U-verdi		
Brystningshøyde		000mm
		
B=	6 M	
H=	21 M	
Brannklasse		
Lydkrav	Rw 38 db	
Glass	Sikkerhetsglass med glassmarkør	
Anmerkninger	Sammenstilt med IV002 og DI006	
Antall totalt	4	
Farge	NCS-S 4500 N	

Generelt for innerdører/kompaktdører:

- Dører med overflate i høytrykkslaminat og kanter med hardtre.
- sparkeplate på alle dører som anvist.
- Montering og innfesting iht. leverandørens anvisninger.
- Ramtre og profiler tilpasses behov for dørautomatikk for UU.
- Dørstoppere til hvert dørblad type KWS serie 2001 i rustfri utf. el. tilsv.
- Tilsetninger i heltre tilpasset veggtykkelse. Belistning i heltre, skjøter gjøres. Dim 15x75m, rund kant.
- Karm, tilsetninger og belistning leveres ferdig overflatebehandlet, malt utførelse.
- Sparkling av spikerhus samt flikkmaling etter montering inkluderes.
- Endelig farge avklares med arkitekt.

-Fortrinnsvis leveres HC terskel over alt, noe avhengig av lydkrav men minimum som anvist i skjema.

Forklaring dørtyper / ID	
DI:	Innvendige dører i laminat
Dla:	Innvendige dører i aluminium
Dls:	Innvendige dører i stål
Dld:	Innvendige glassdører til dusjrom
Dlk:	Innvendige koblingsdører
DYa:	Utvendige dører i aluminium
DYs:	Utvendige dører i stål

Byggetrinn 2

Rev.	Dato	Revisjon	sig/kontr.
			bsl/bsl
anbudstegning			
Målestokk: 1:100	20.03.2026	lund laastad arkitekter as	Strandgaten 201 5004 Bergen lundlaastad.no