



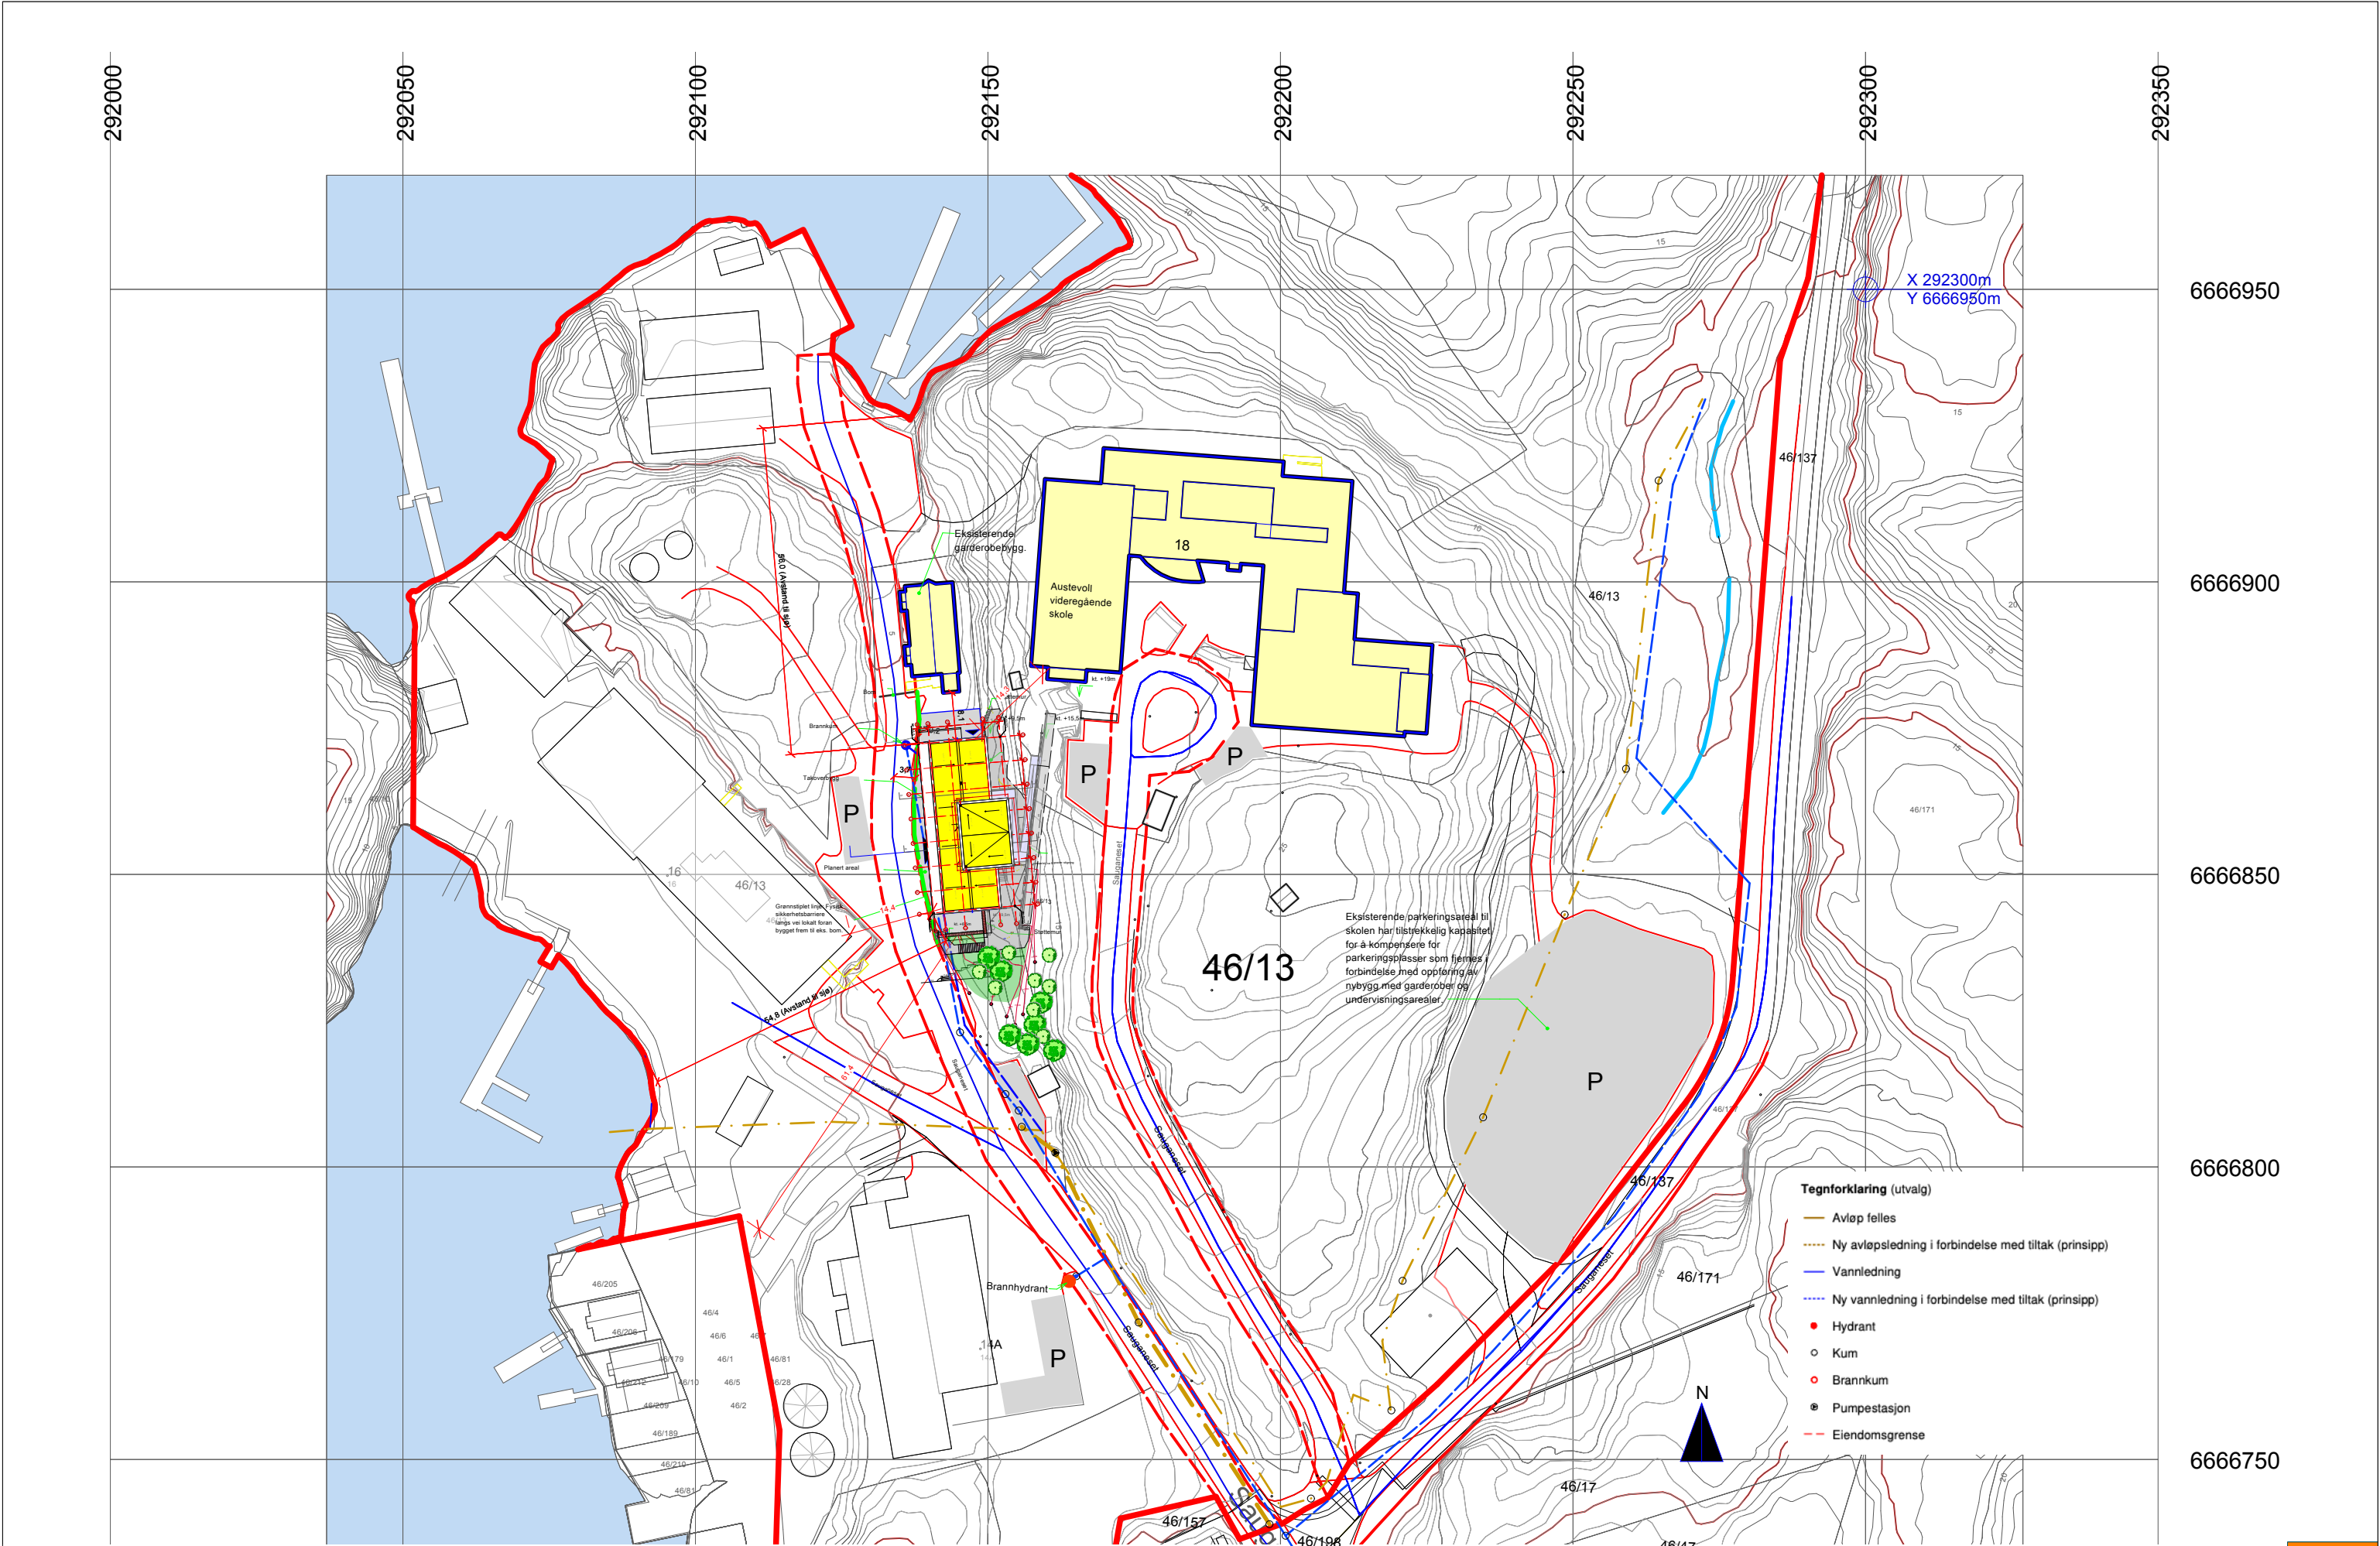

ARK PRO/UTF tegninger er utarbeidet basert på RIAKU og RIBR premissdokumenter med tanke på krav til dører og vegger. For Montasje, anslutninger, gjennomføringer, krav til tekniskeinstallasjoner etc henvises det til premissdokumenter. PRO/UTF ark tegninger er ikke nødvendigvis utfyllende med tanke på alle forhold dekket i RIAKU og RIBR konseptene. Ved utførelse skal ark tegninger sees i sammenheng med premissdokument for lydekniske forhold, premissdokument skal følges ved utførelse av prosjektet. Premissdokument for branntekniske forhold utarbeidet av ASTAB skal likeså følges ved utførelse. RIAKU og RIBR dokumentetene ligger på ItBase.

All montasje/sammenføyninger og branntetting skal utføres i tråd anvisninger fra leverandør/produktblader og preaksepterte/dokumenterte løsninger. Dersom uklarheter oppstår ifbm. utførelse i forståelsen av tegninger mot premissdokumenter skal dette tas opp i forkant utførelse for å unngå avvik.

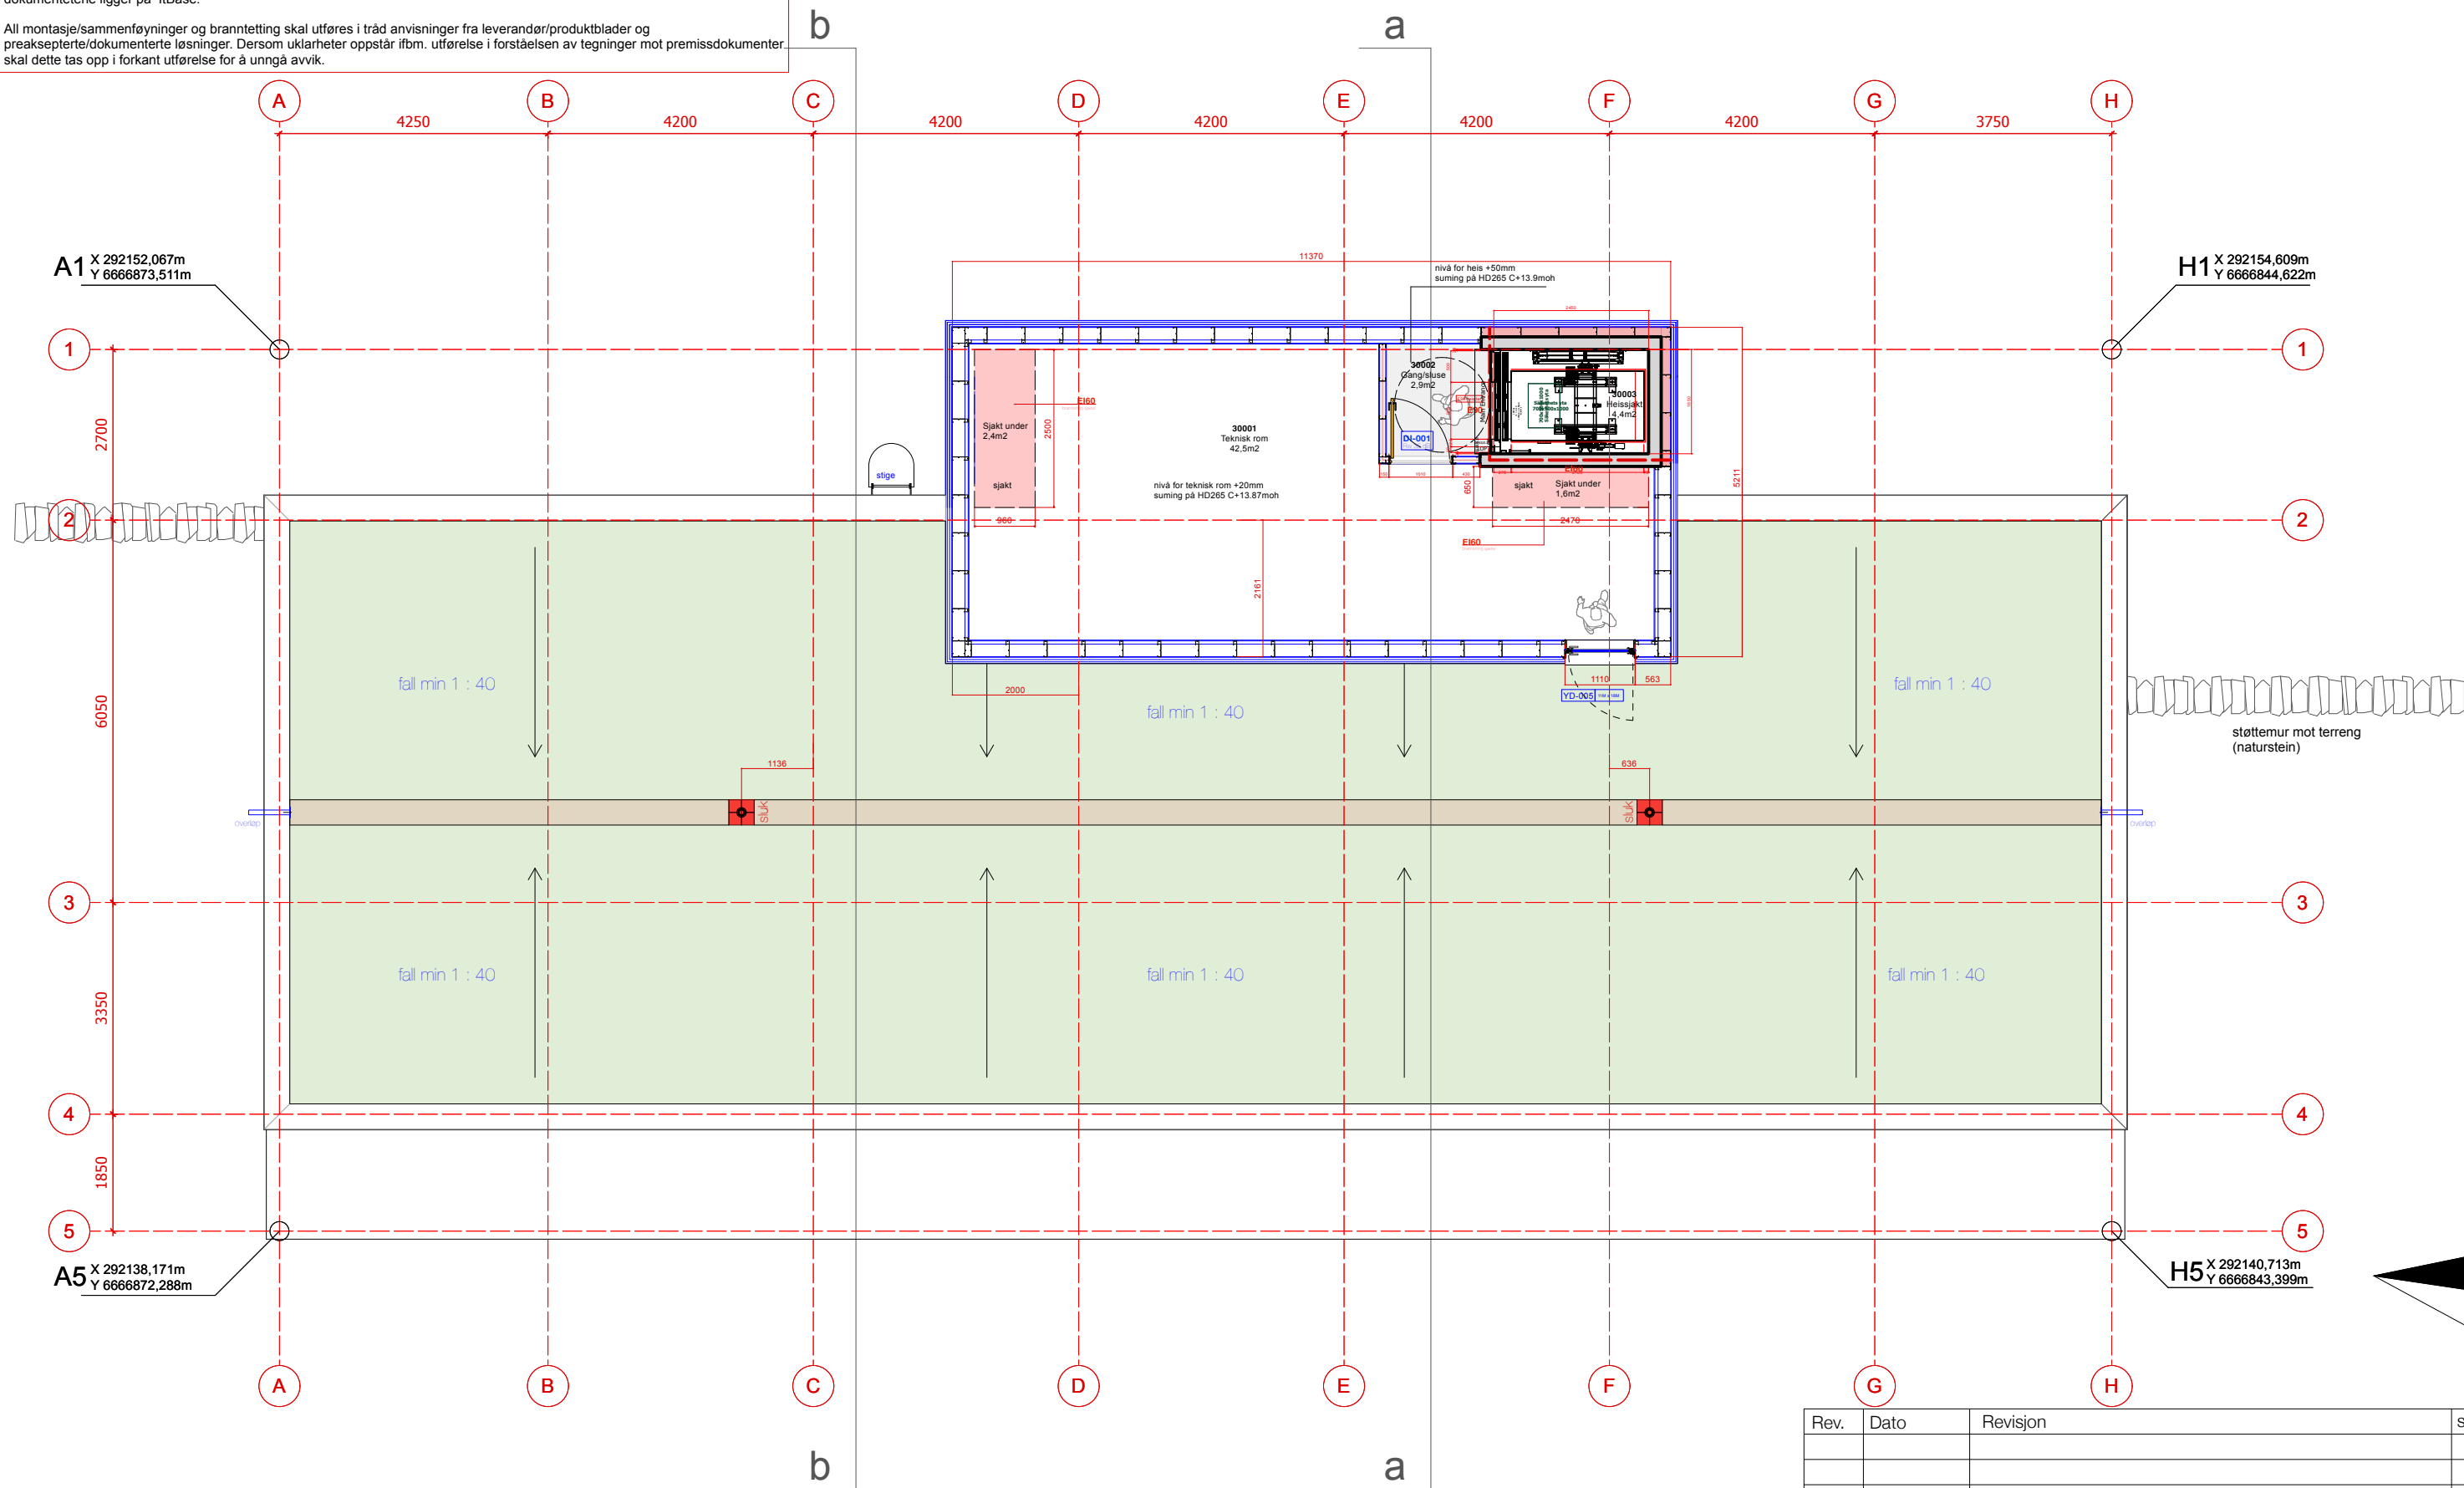

BRA innenfor omsluttende vegger inkl. sjakter 45.7m2
BRA annet overdekket areal ute 00.0m2
BYA totalt 377.5m2

Inntil 150m2 tak på ett nedløp av 88mm dimensjon.
Nedløp og antall dekker etter kapasitet . Plassering og fall takplan er det vesentlige.
Inntegnet nedløp 2 X Ø 150mm.

U verdi 0.13 krever 270mm gjennomsnittlig isolering av takflate, ref produktblad Rocwool.

Rev.	Dato	Revisjon	sig/kontr.


anbudstegning

Strandgaten 201
5004 Bergen
lundlaastad.no


Strandgaten 201
5004 Bergen
lundlaastad.no

arkitekter as

Garderobebygg Austevoll	Tiltakshaver : Vestland Fylkeskommune	Adresse: Austevoll kommune	Gbr. Nr.: Gnr 46 Bnr 13	Tegning: plan 3 / teknisk rom eks.	Tegn.nr: SP 10.003	Målestokk: 1:100	20.03.2026	lundlaastad arkitekter as	Strandgaten 201 5004 Bergen lundlaastad.no
-------------------------	---------------------------------------	----------------------------	-------------------------	------------------------------------	--------------------	------------------	------------	---------------------------	--

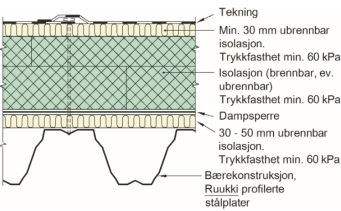

Falkiler + tekkning (folie mosegrønn)
Min. 30mm ubrennbar isolasjon. Trykkløst min. 60kPa
150mm isolasjon (brennbar, ev. ubrennbar) Trykkløst min. 60kPa
Dampspærre
50mm ubrennbar isolasjon / Trykkløst min. 60kPa
Q-dekke / Ruukki profilerte stålplater T130M-75L-930 med godstykkelse på 0,8mm.
Utførelsen er godkjent for R60.

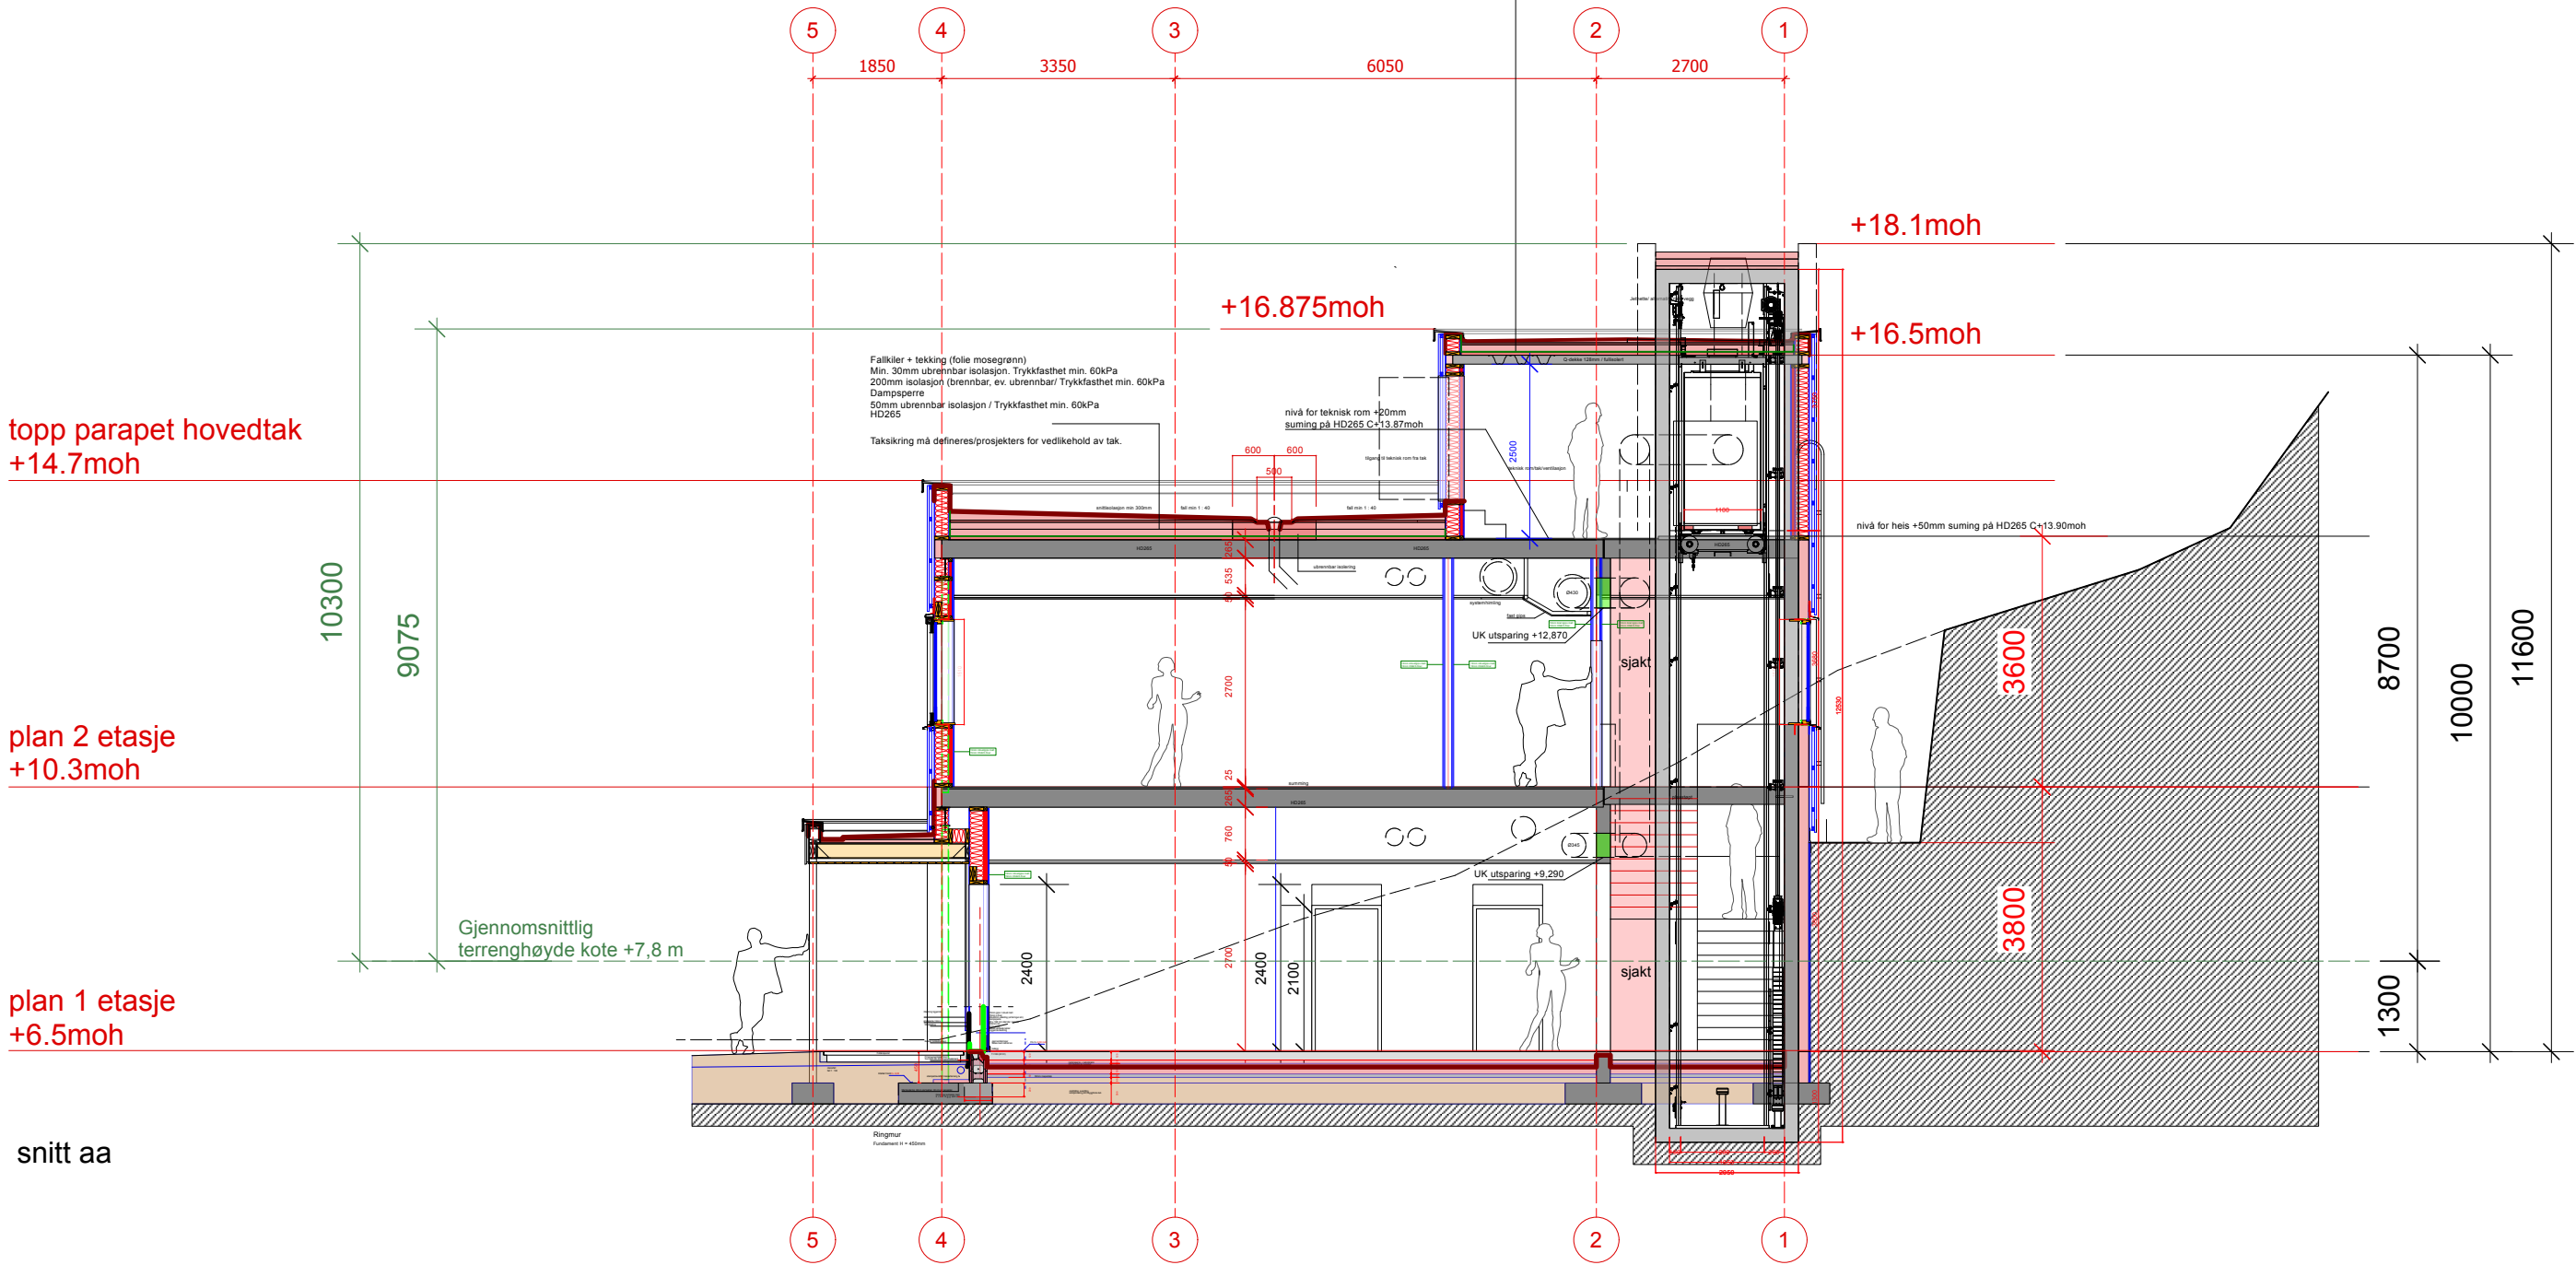

Rev.	Dato	Revisjon	sig/kontr.


anbudstegning

topp parapet hovedtak
+14.7moh


plan 2 etasje
+10.3moh

plan 1 etasje
+6.5moh

snitt bb

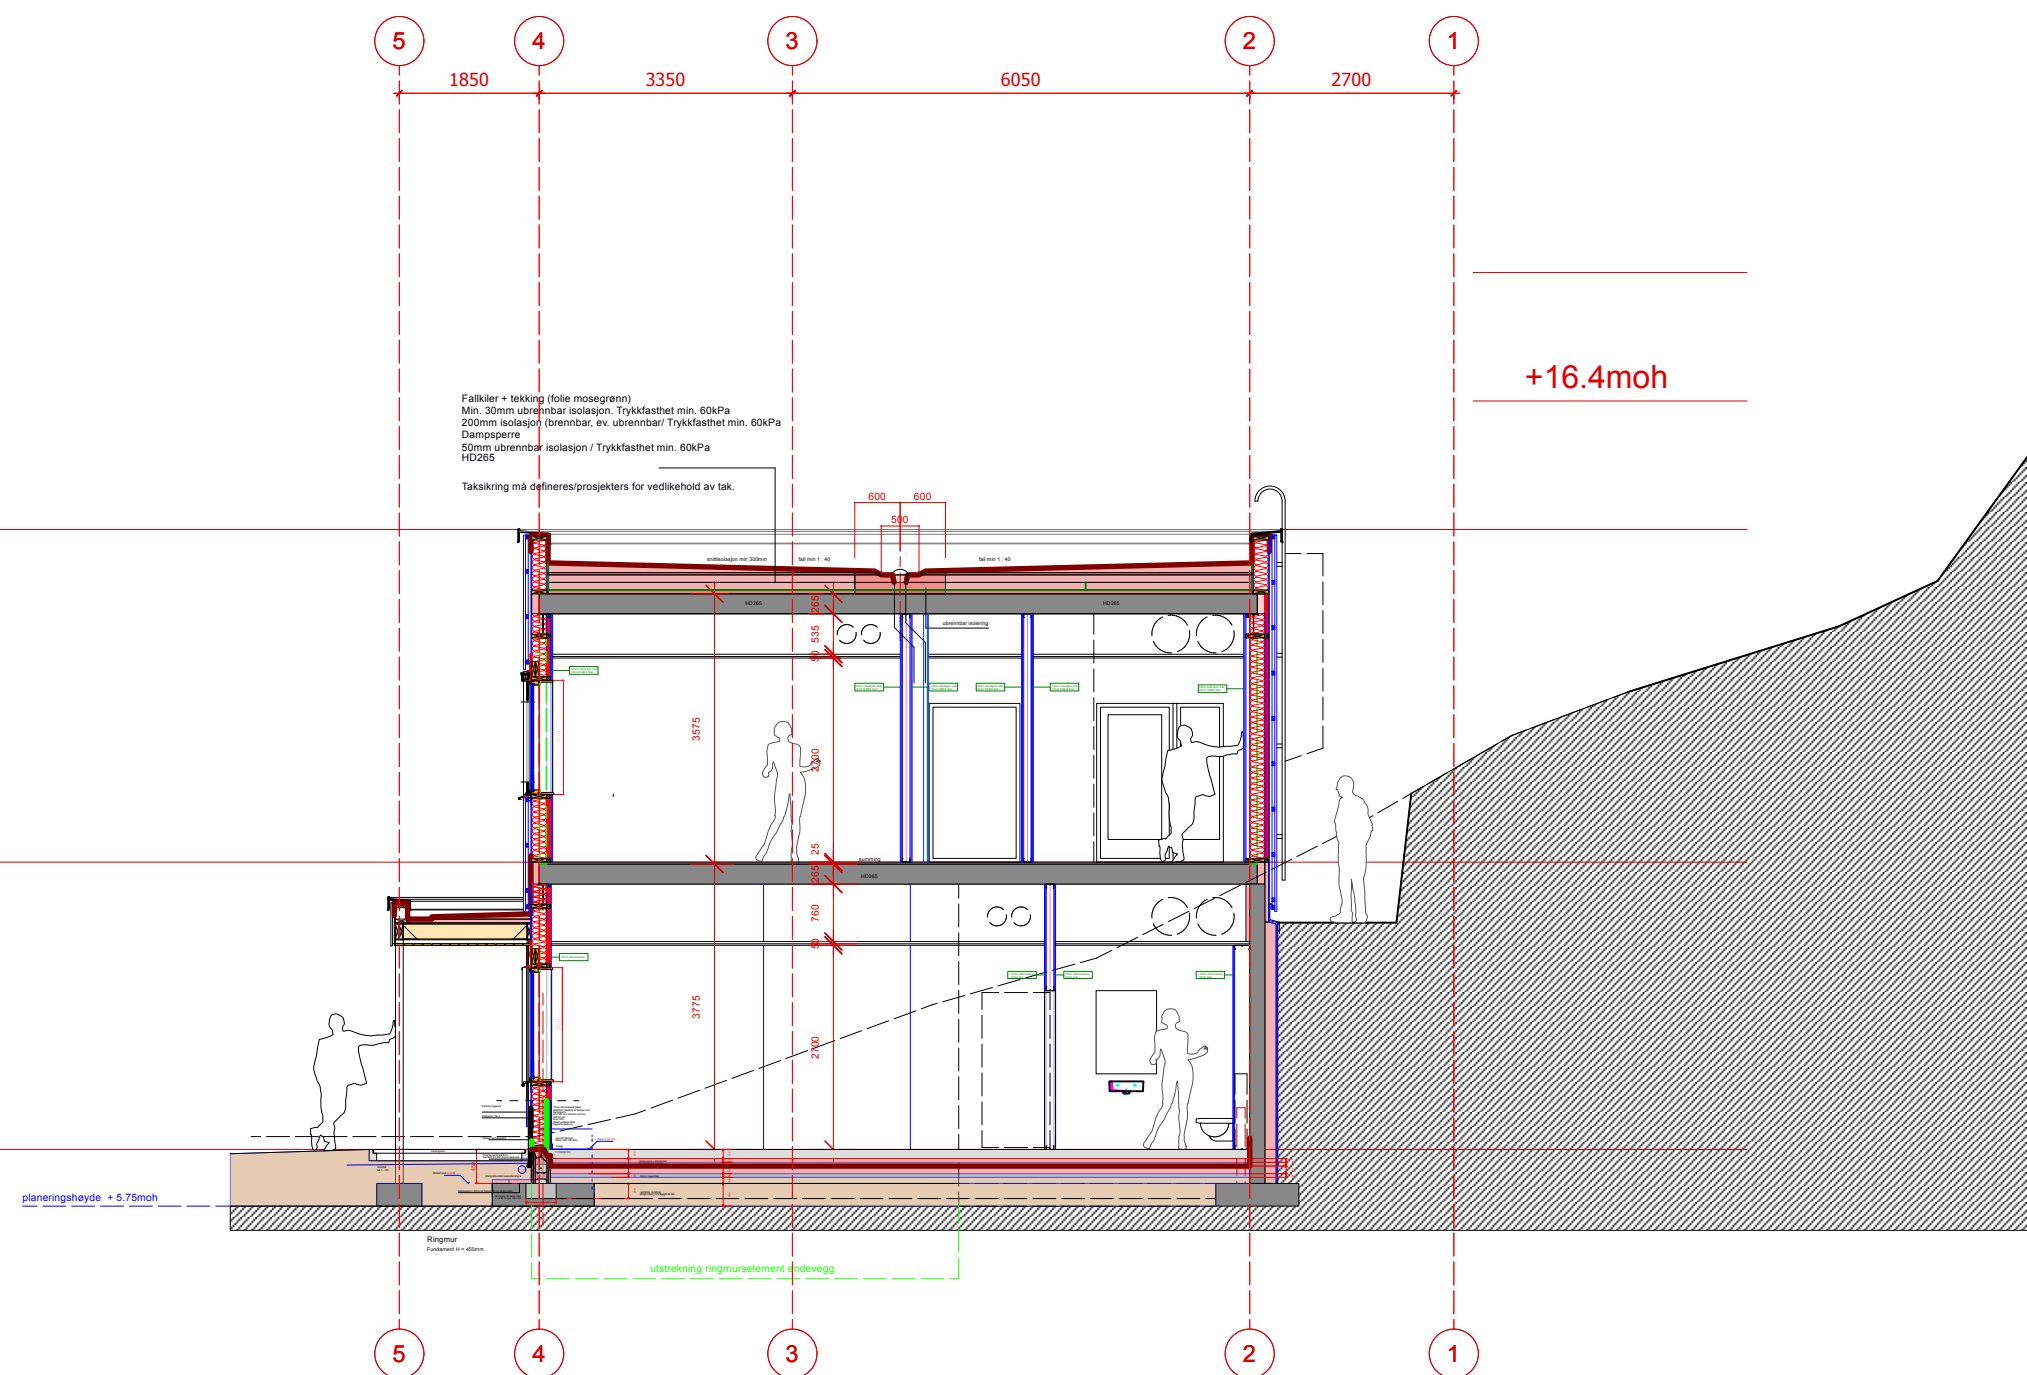

Rev.	Dato	Revisjon	sig/kontr.

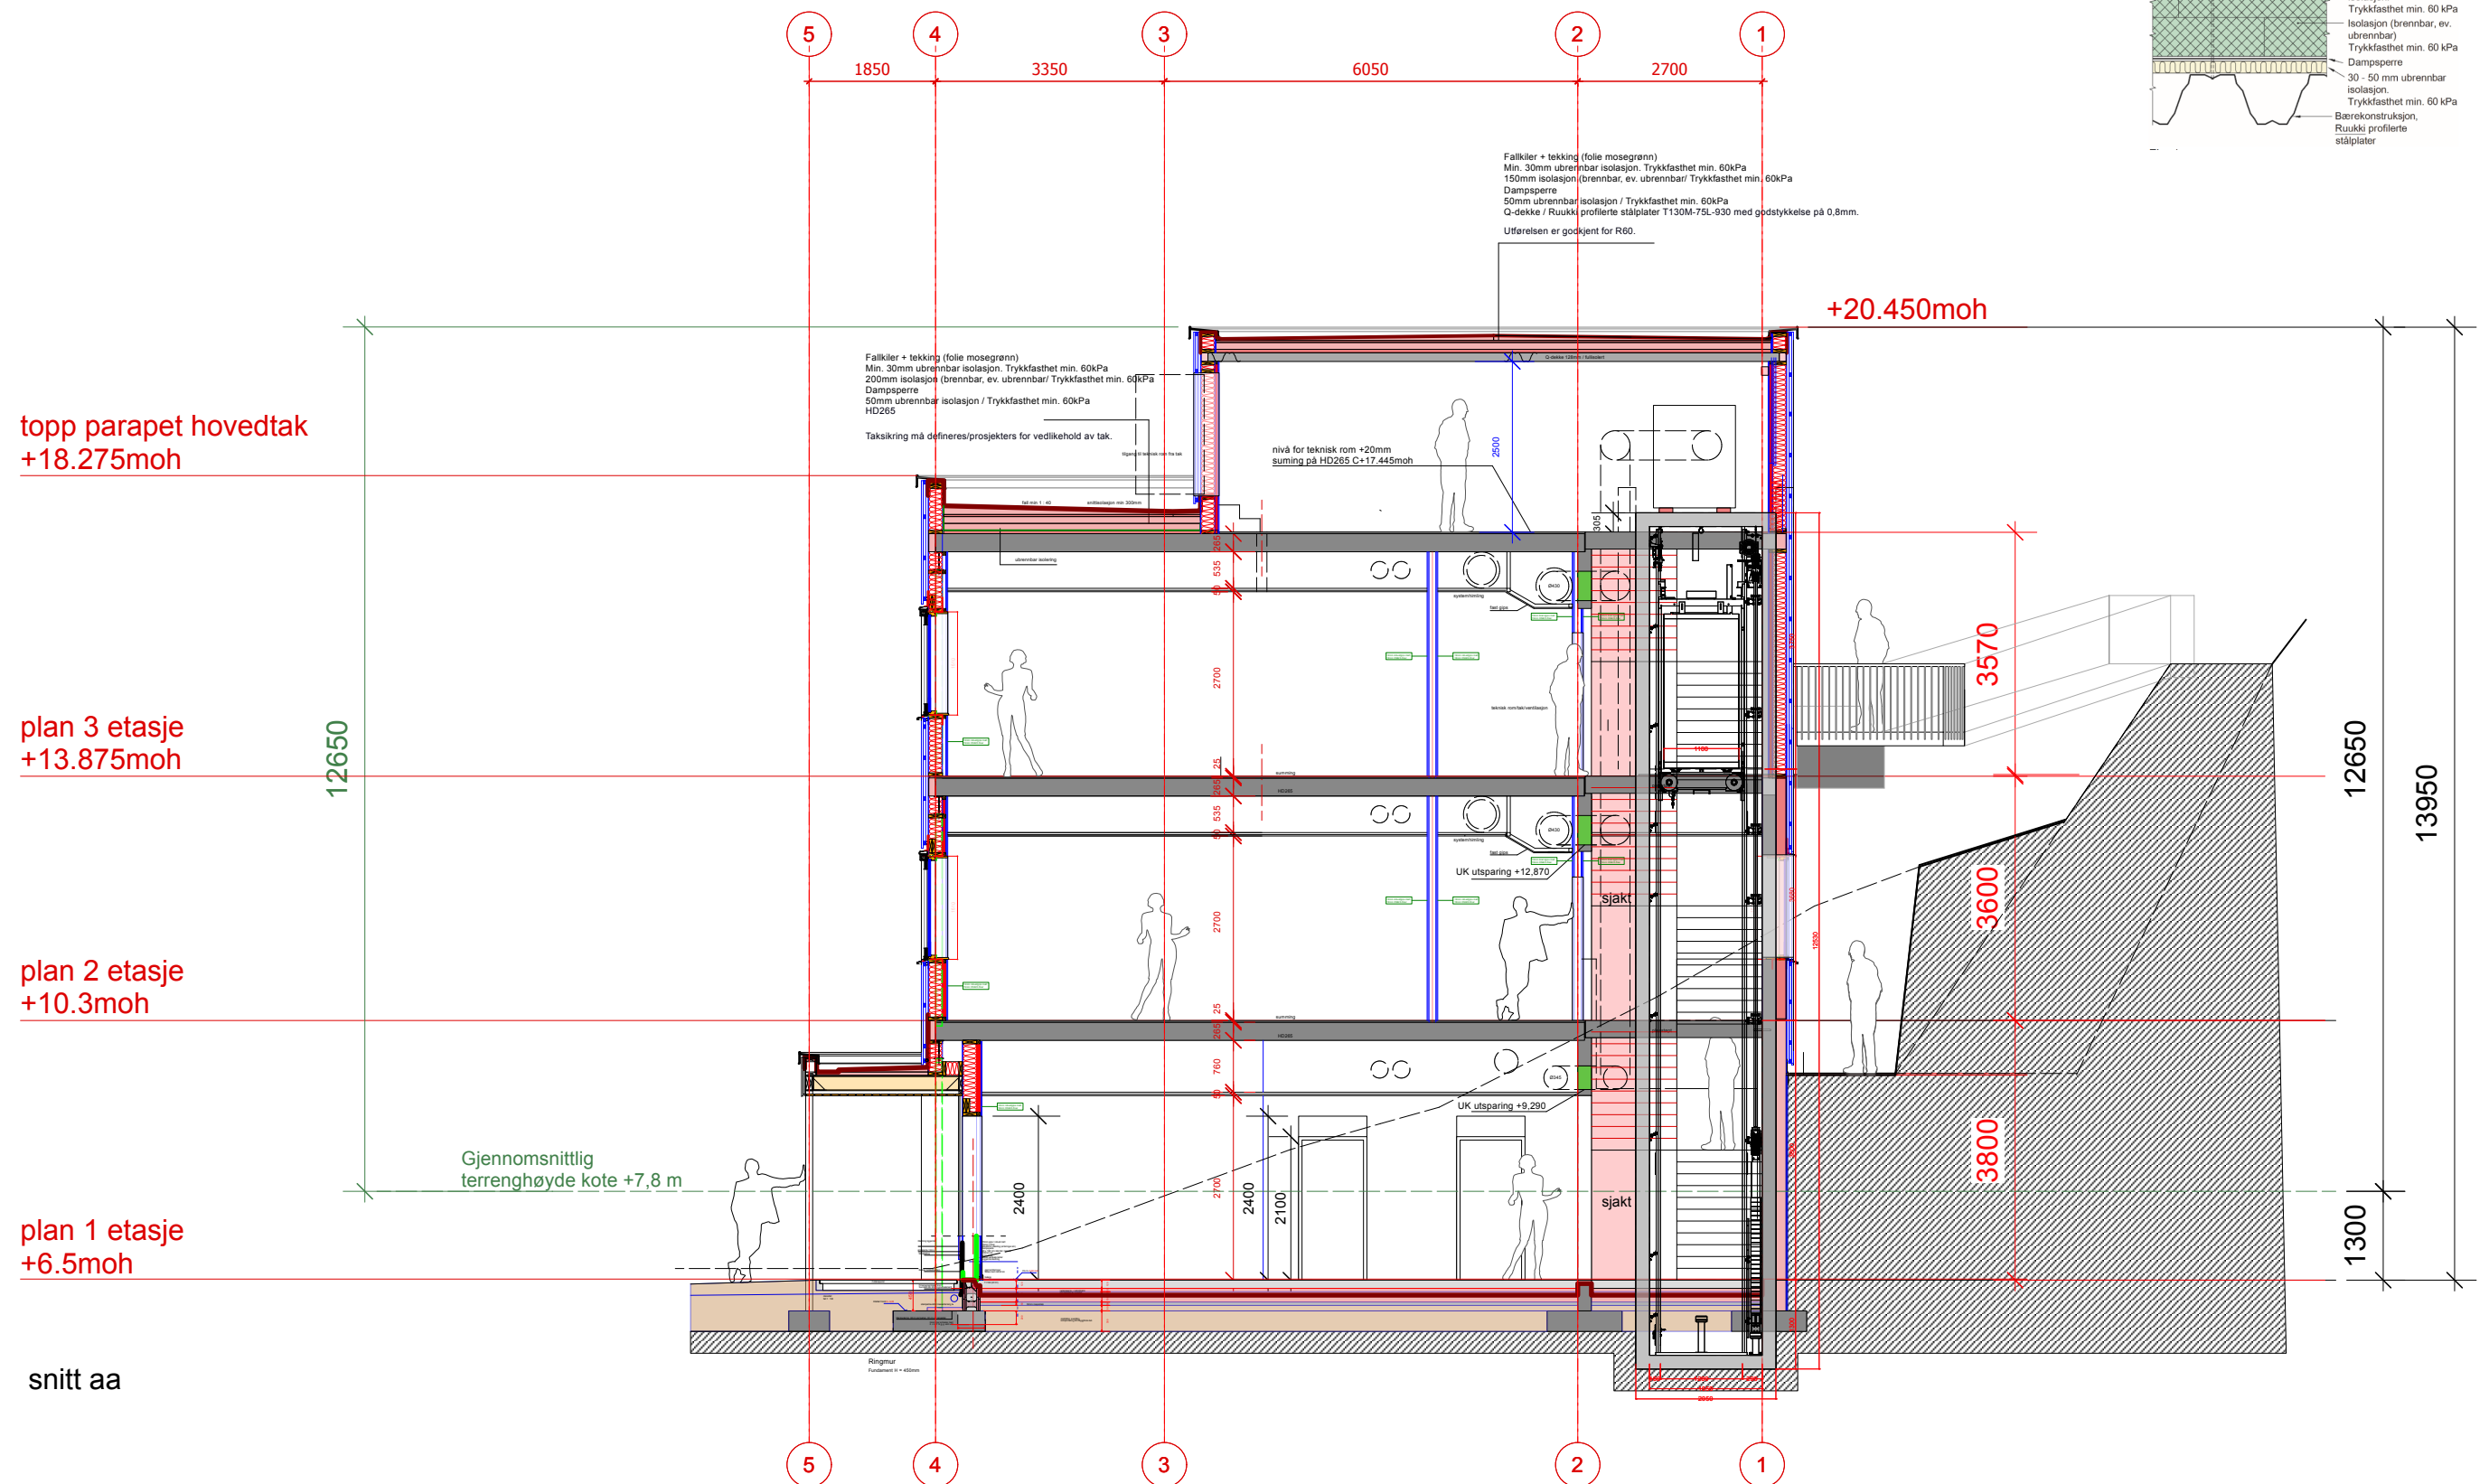

Rev.	Dato	Revisjon	sig./kontr.

anbudstegning




Alle synlige festemidler (skruer, osv.) skal ha samme overflate/ farge som sinusprofilerte plater eller farge svart

lund laastad arkitekter as

ARK PRO/UTF tegninger er utarbeidet basert på RIAKU og RIBR premissdokumenter med tanke på krav til dører og vegger. For Montasje, anslutninger, gjennomføringer, krav til tekniskeinstallasjoner etc henvises det til premissdokumenter. PRO/UTF ark tegninger er ikke nødvendigvis utfyllende med tanke på alle forhold dekket i RIAKU og RIBR konseptene. Ved utførelse skal ark tegninger sees i sammenheng med premissdokument for lydtekniske forhold, premissdokument skal følges ved utførelse av prosjektet. Premissdokument for branntekniske forhold utarbeidet av ASTAB skal likeså følges ved utførelse. RIAKU og RIBR dokumentetene ligger på lBase.


All montasje/sammenføyninger og brannetting skal utføres i tråd anvisninger fra leverandør/produktblader og preaksepterte/dokumenterte løsninger. Dersom uklarheter oppstår ifbm. utførelse i forståelsen av tegninger mot premissdokumenter skal dette tas opp i forkant utførelse for å unngå avvik.

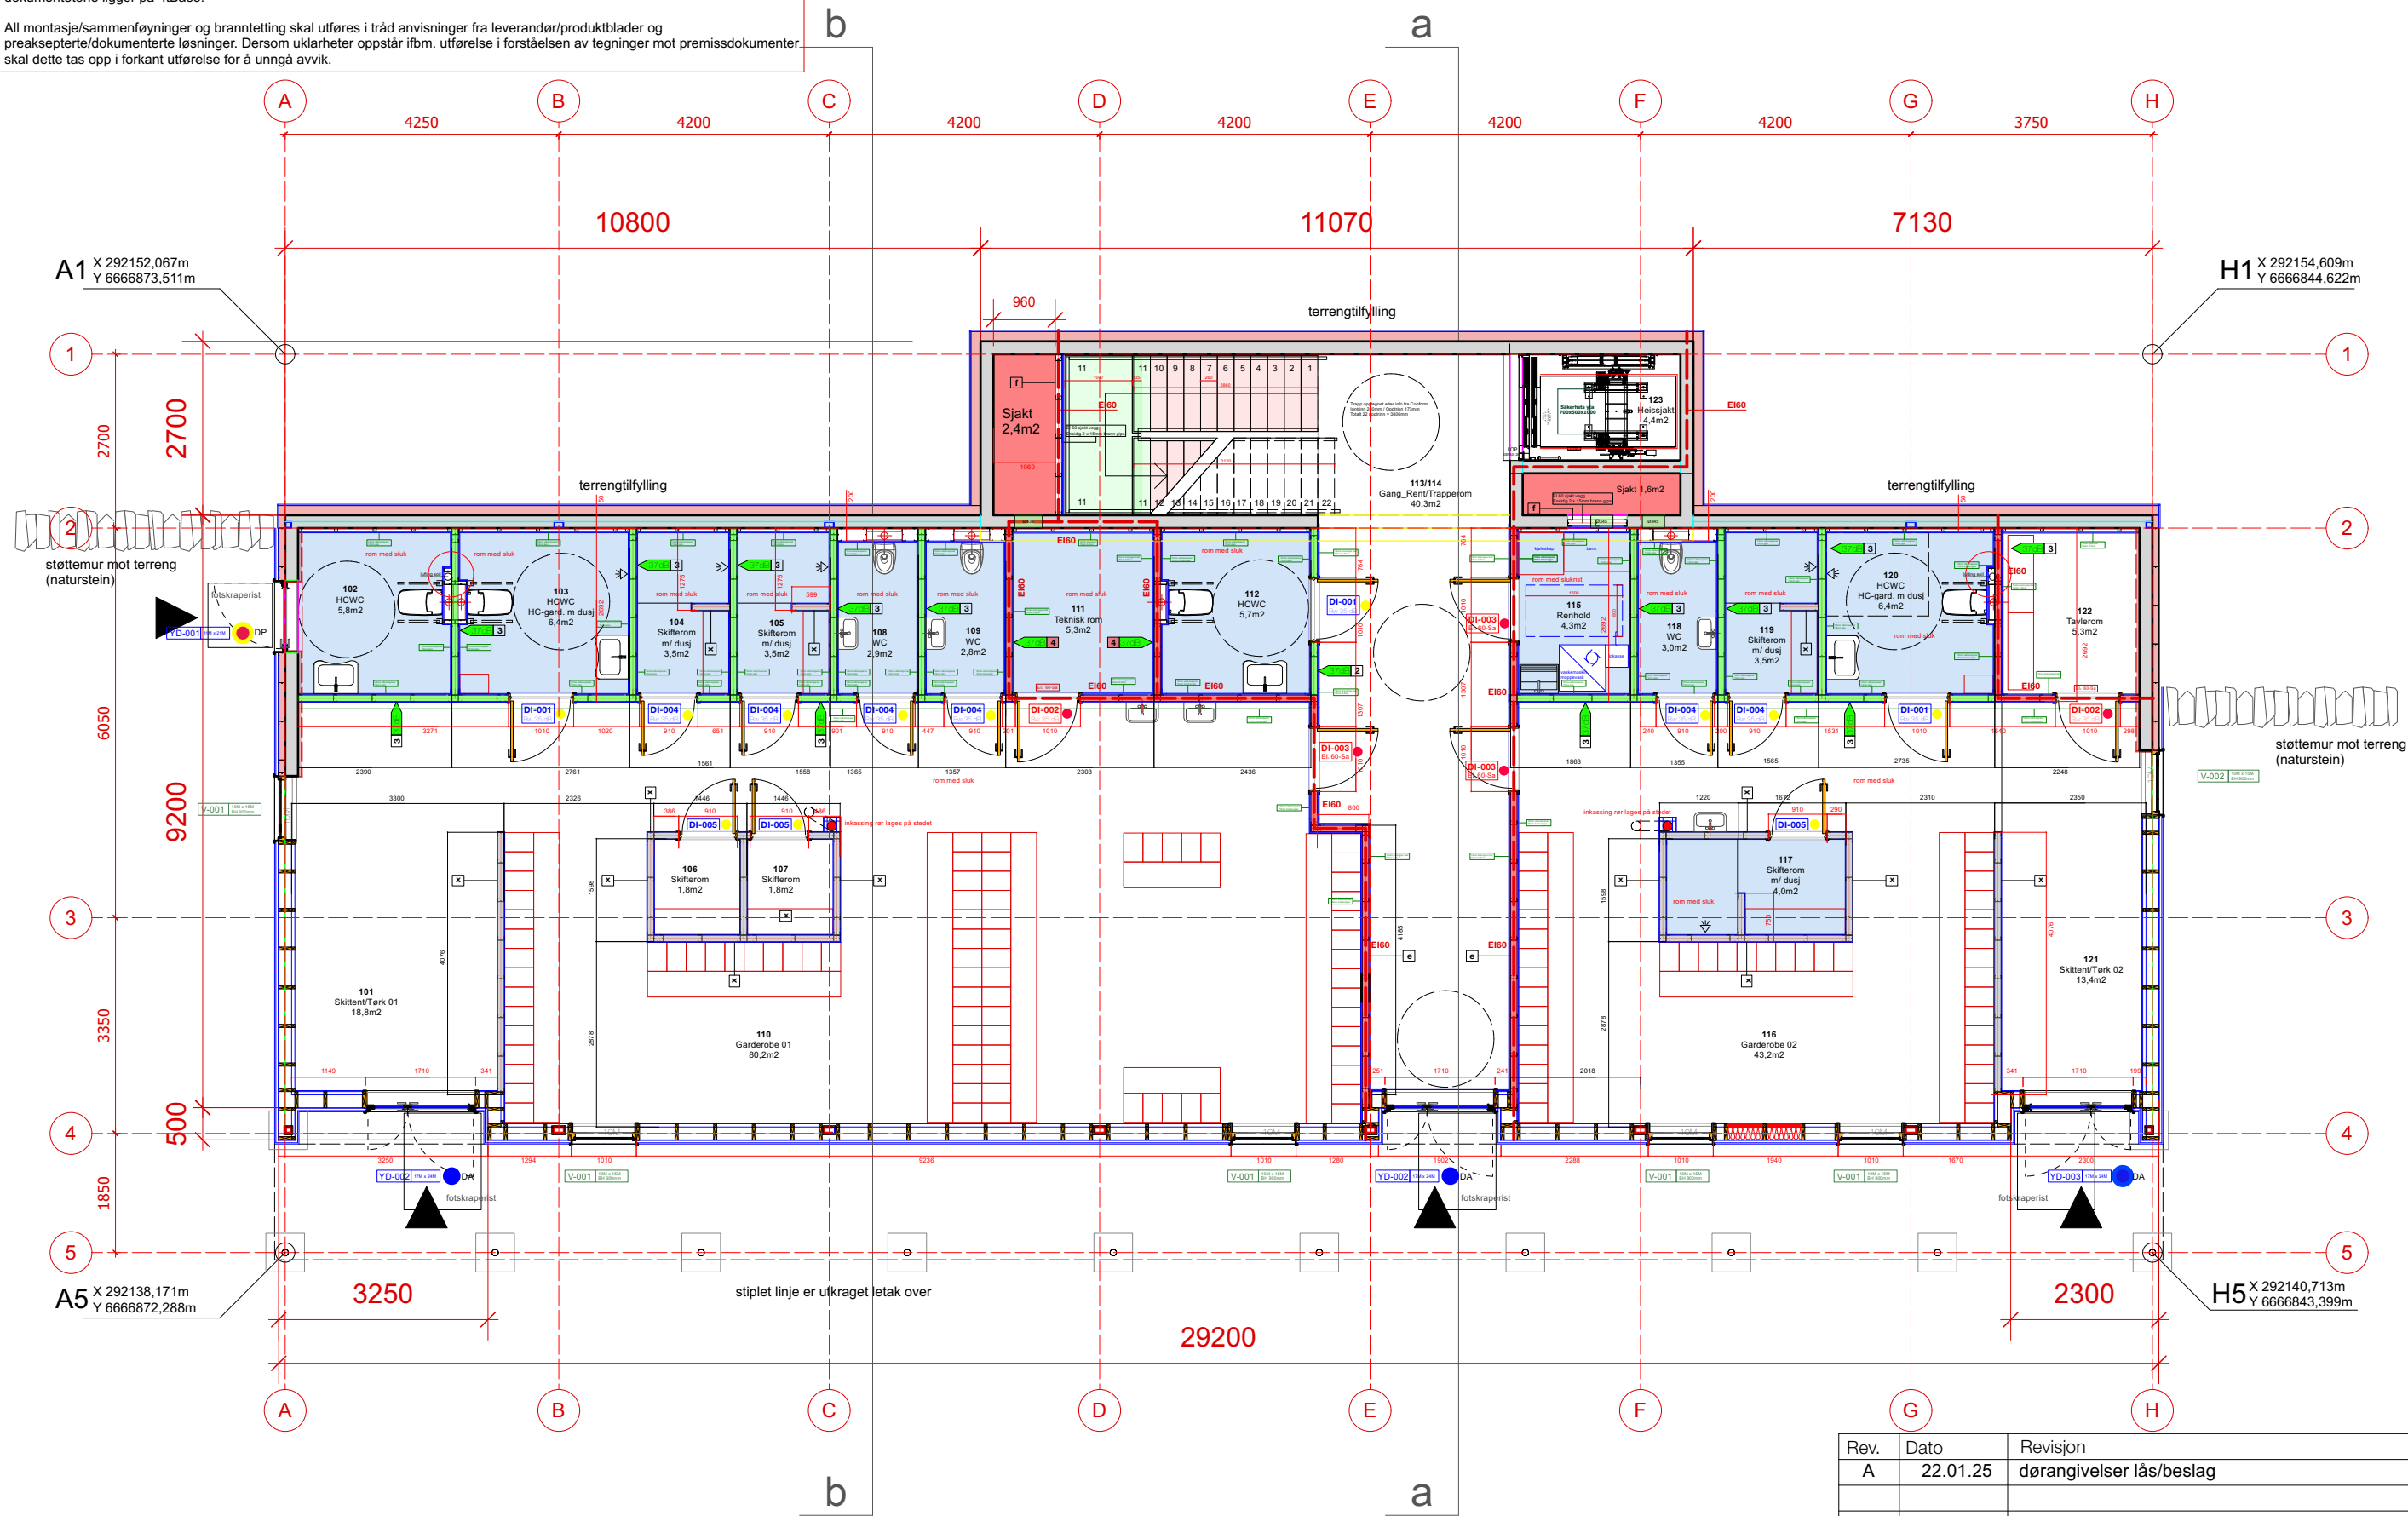

BRA innenfor omsluttende vegger inkl. sjakter 288.5m2
BRA annet overdekket areal ute 55.0m2
BYA totalt 377.5m2


Rev.	Dato	Revisjon	sig/kontr.
A	22.01.25	døringivelser lås/beslag	bsl/bsl

All montage/sammenføjninger og brannetetting skal udføres i tråd anvisninger fra leverandør/produktblader og preaksepterte/dokumenterede løsninger. Dersom uklarheder opstår ifbm. udførelse i forståelsen af tegninger mot premissdokumenter skal dette tase opp i forkant udførelse for å unngå avvik.

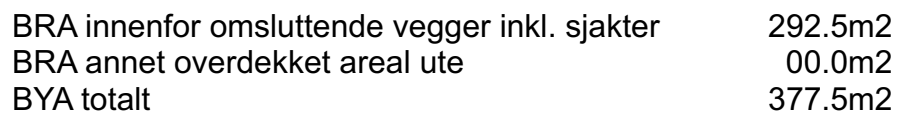


A	G 22.01.25	H	bsl/bsl
Rev.	Dato	Revisjon	sig/kontr.
A	22.01.25	IV-002 over dører utgår/dørangivelser lås/beslag	bsl/bsl
B	14.02.25	Nisje kopi/IKT rom revidert, samt OSB lagt inn i gang	bsl/bsl



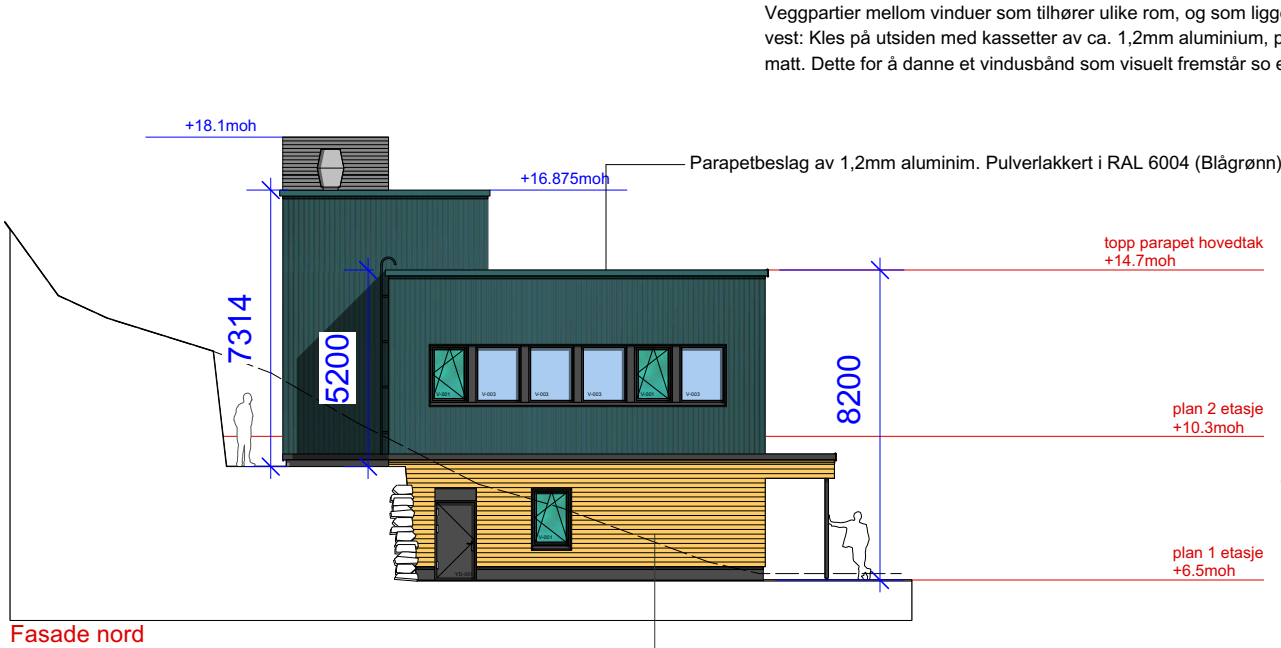

Fasadekledning 1. etasje:
Liggende dobbelfalset trekledning. 19 x 123mm. Naturbeiset.


Ca. 200mm brede veggpartier mellom vinduer som tilhører samme rom: Kles på utsiden med tynnplatebeslag av ca. 1,2mm aluminium, pulverlakkert i RAL 9004 (Signalsvart), matt. Dette for å danne vindusbånd som visuelt fremstår so ett kontinuerlig (ubrutt) element.

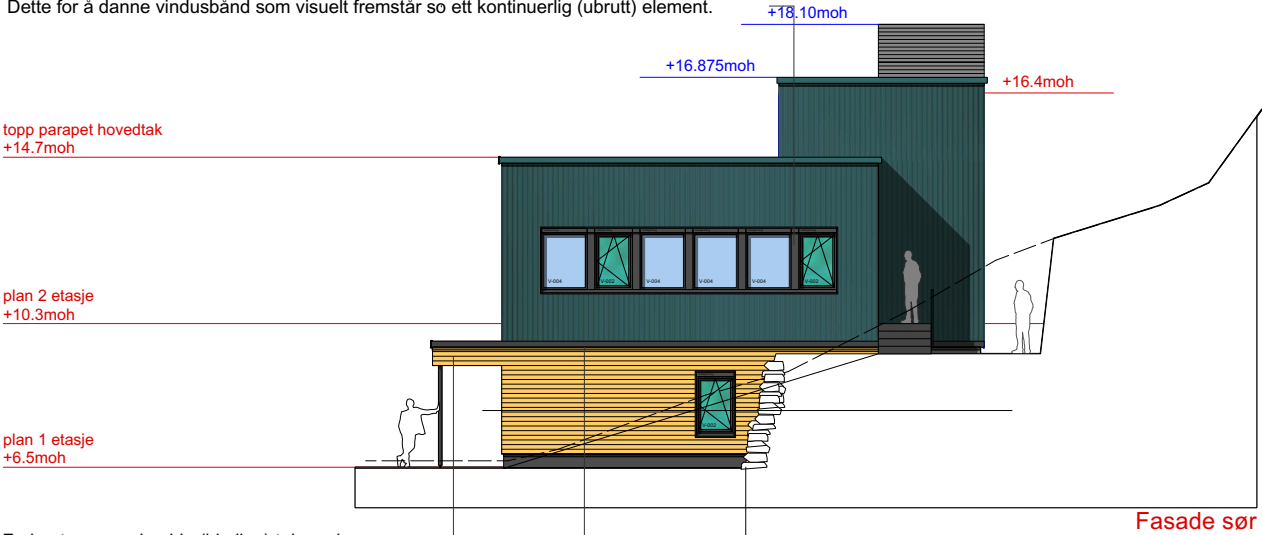

Forkanter og underside (himling) takoverbygg:
(Liggende) dobbelfalset trekledning. 19 x 123mm. Naturbeiset.

Gesimsbeslag takoverbygg:
1,2mm aluminuim. Pulverlakkert i RAL 9004 (Signalsvart), matt.

Sokkel: synlig overflate mørk antrasitt eller svart

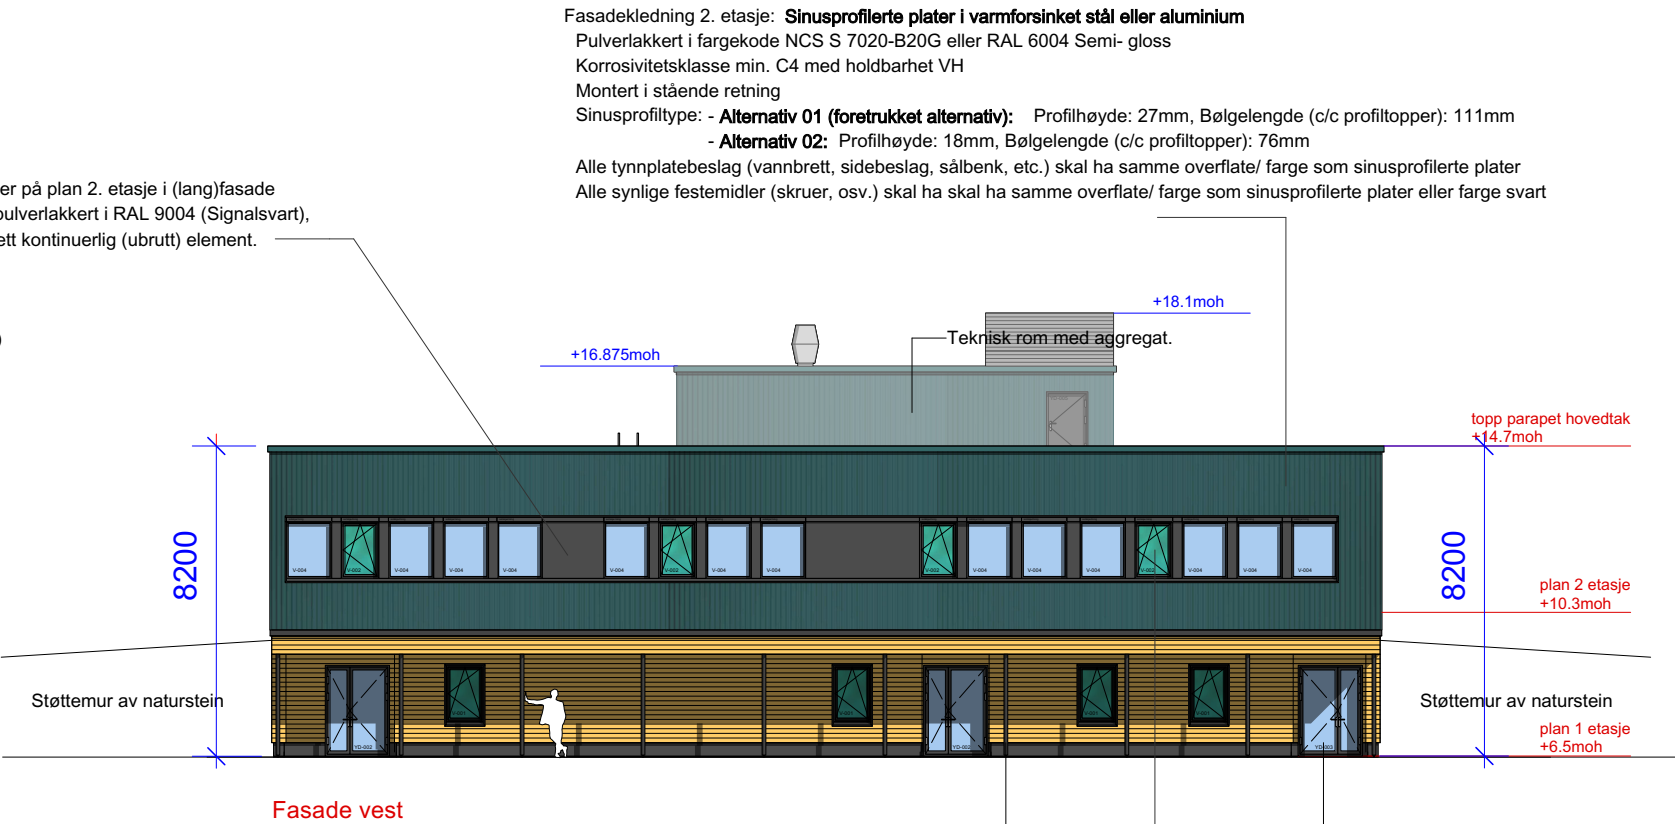

Søyler takoverbygg:
Sirkulære stålsøyler. Maks. og ca. Ø100mm. c/c 3200mm.
Varmgalvanisert og pulverlakkert i RAL 9004 (Signalsvart), matt.

Glassdører med profiler i varmgalvanisert stål.
Pulverlakkert i RAL 9004 (Signalsvart), matt.

Vinduer foliert med heldekkende maritime motiver i translusente turkis-blåe nyanser.
Utforming/ utvikling av motiver gjerne i forbindelse med et elevprosjekt (... stikkord eierskap). Vinduskarmer utvendig i farge RAL 9004 (Signalsvart), matt.

